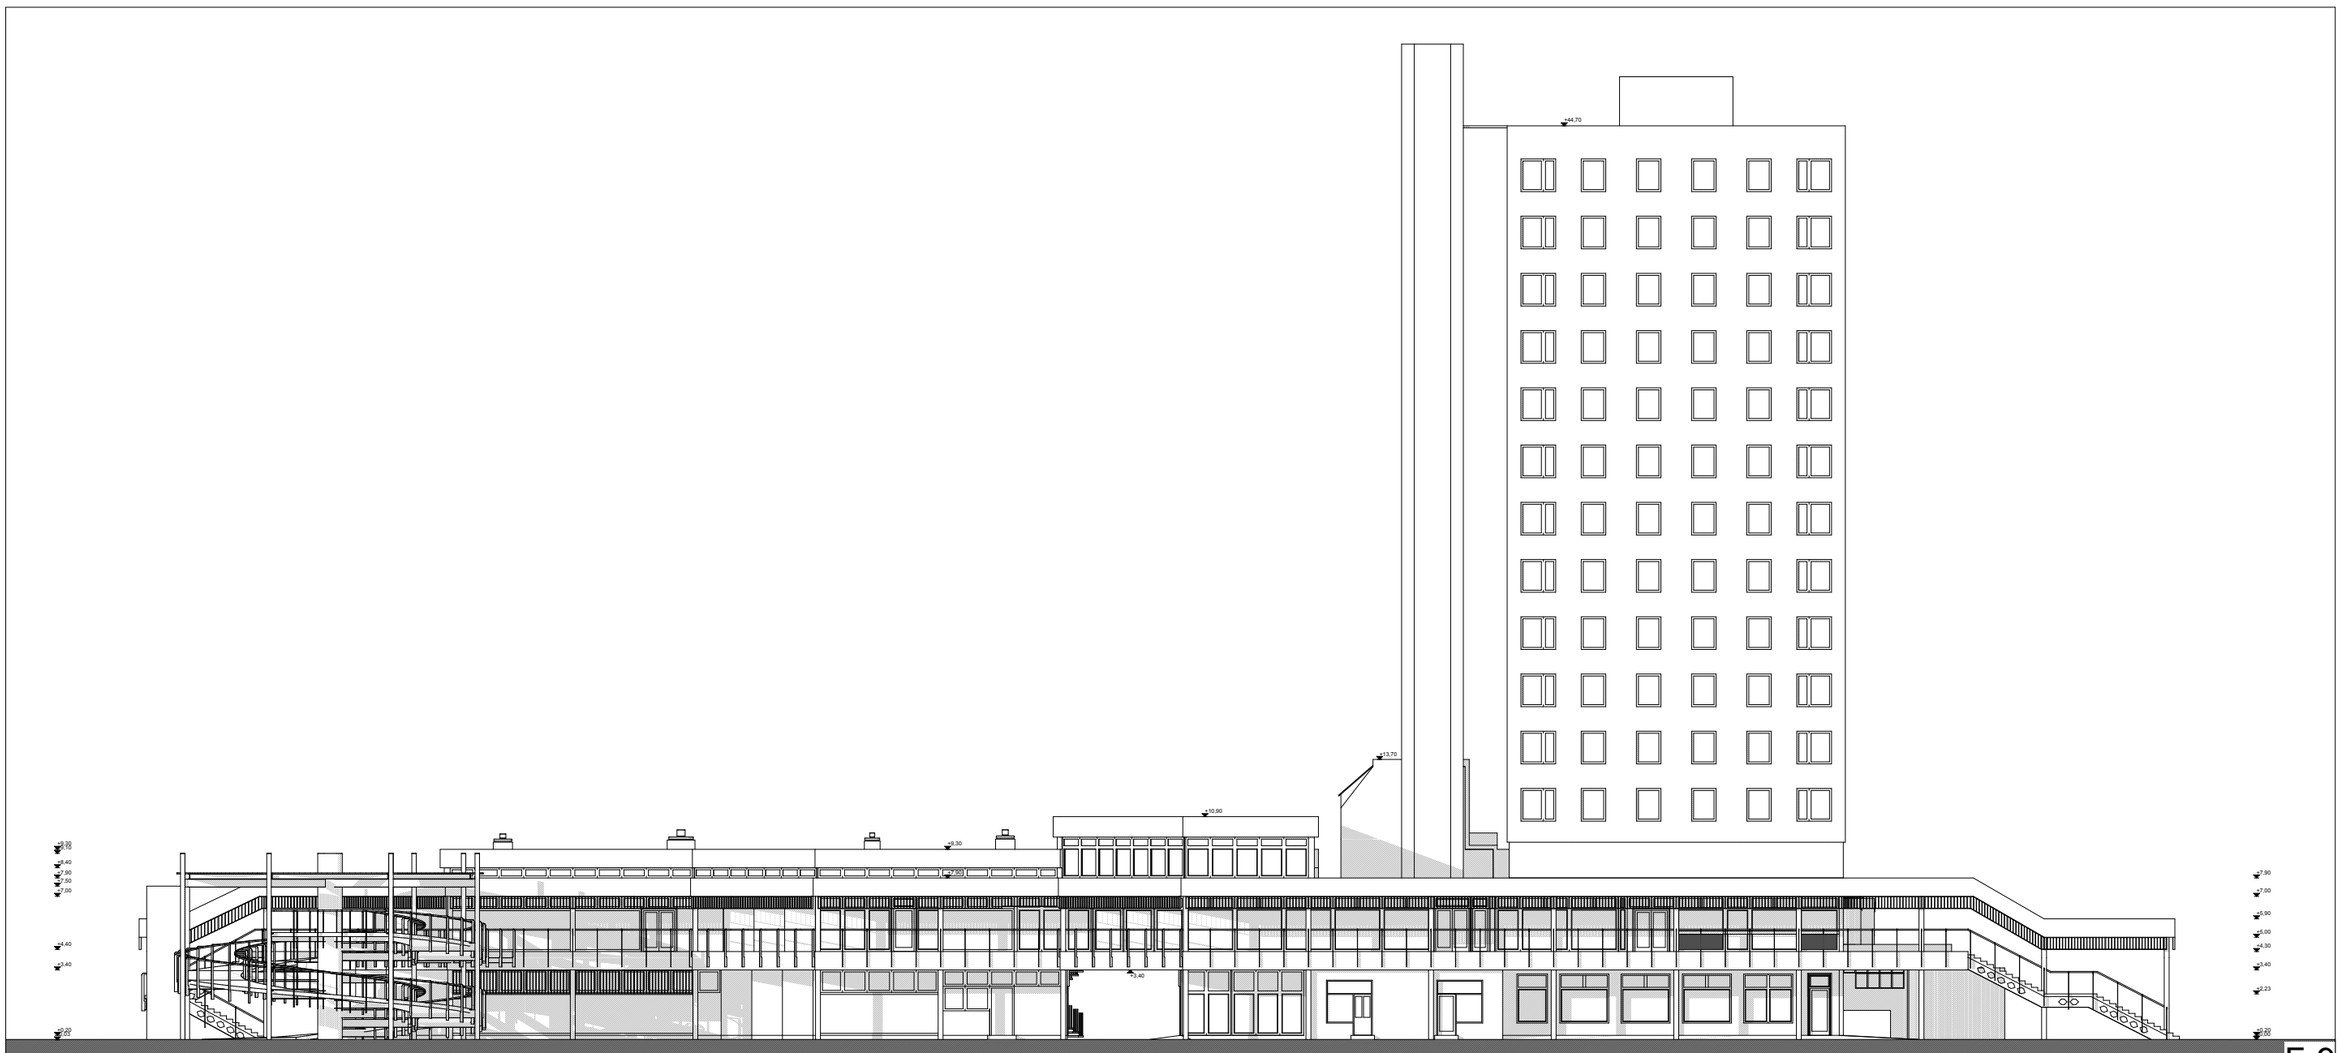

F-9

XV. KERÜLETI ÖNKORMÁNYZAT - TELEPÜLÉSFEJLESZTÉSI, ÉRTÉKVÉDELMI ÉS FŐÉPÍTÉSZI IRODA - FELMÉRÉSI TERV - SPIRÁL ÜZLETHÁZ - HRSZ: 91158/97 - CÍM: 1157. BUDAPEST, ÚJPALOTA, ZSÓKAVÁR UTCA 24-26-28. - 2012. ÁPRILIS - DÉL-NYUGATI HOMLOKZAT M 1:300