
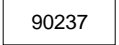


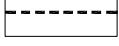

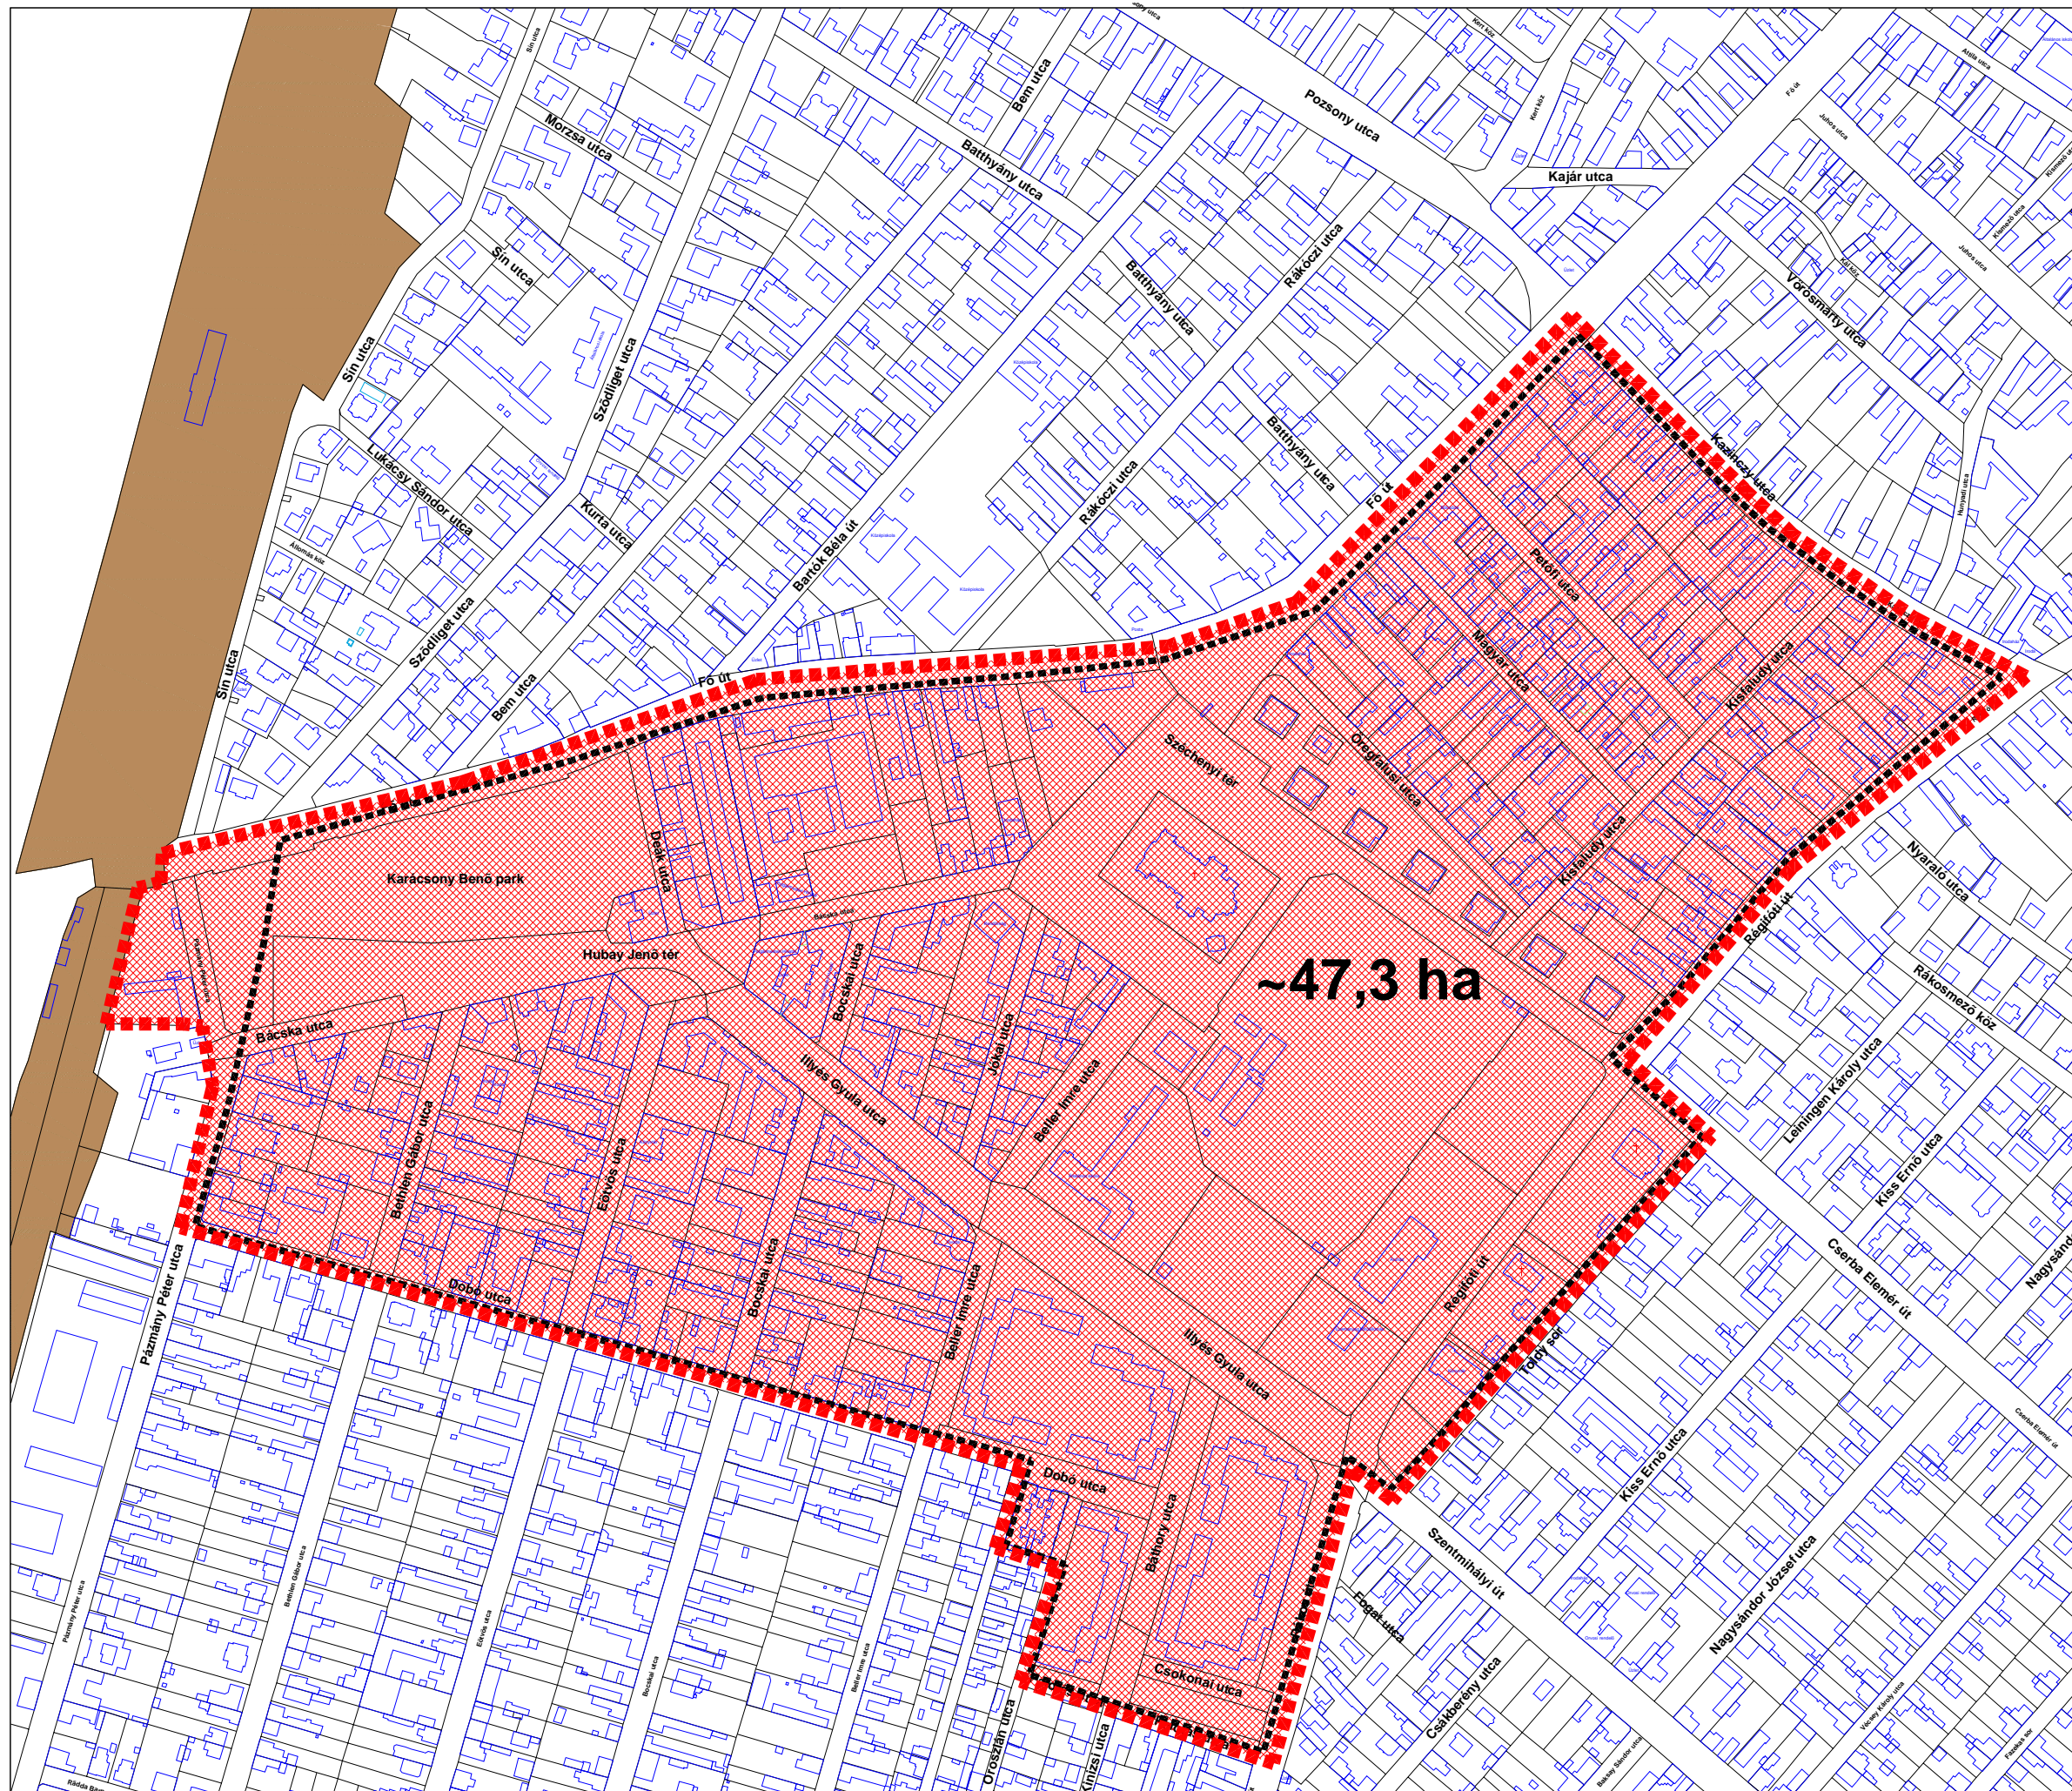


1. sz. melléklet

Jelmagyarázat:

-  Telekhatár
-  90237 Helyrajzi szám
-  Meglévő épület
-  Meglévő vasúti terület
-  Hatályos Városközpont KSZT tervezési határa
-  Rákospalota kerületközpont KSZT tervezet területe



"Rákospalota Kerületközpont"

készülő KSZT területi lehatárolása (átnézeti)