





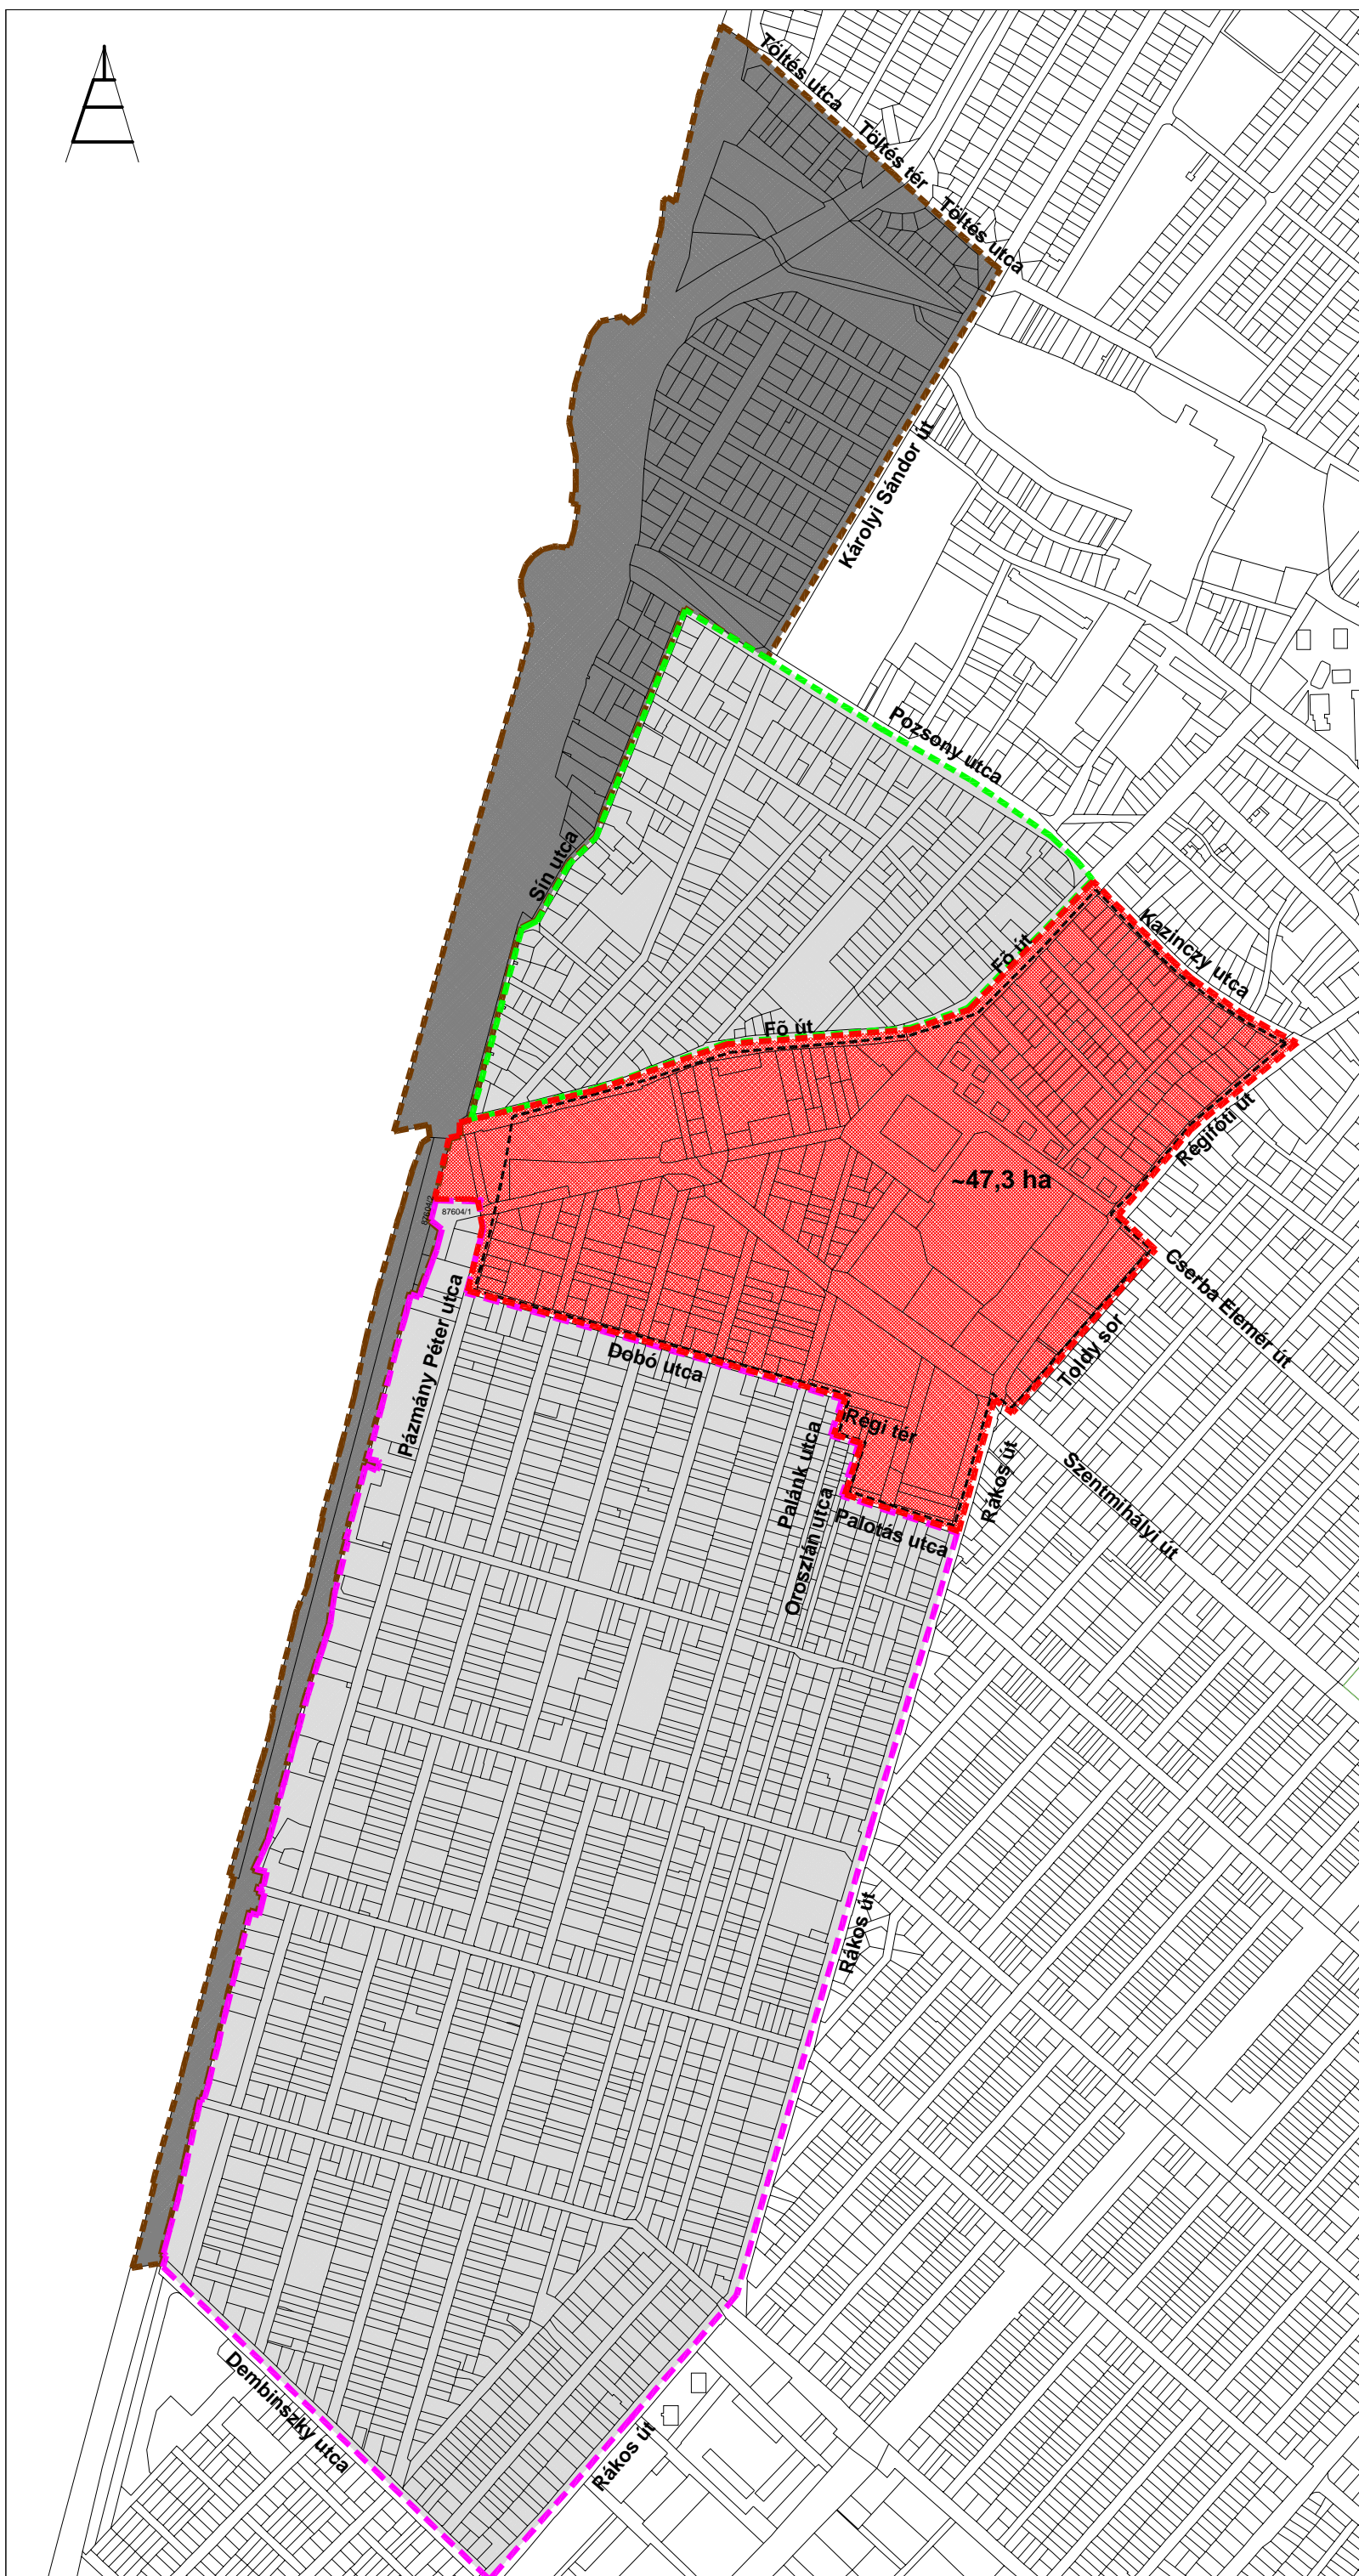


Jelmagyarázat:

-  Telekhatár
-  Hatályos Városközpont
KSZT tervezési határa
-  Rákospalota
kerületközpont KSZT
tervezet területe
-  Folyamatban lévő KSZT-k
területi lehatárolása:
"70-es vasútvonal és
környéke"
KSZT tervezet területe
-  "Wágner Manó"
KSZT tervezet területe
-  "Rákospalota Dél"
KSZT tervezet területe



"Rákospalota Kerületközpont"

A folyamatban lévő KSZT-k
területi lehatárolása (átnézeti)