


Előterjesztés 3. sz. melléklete


Használati joggal érintett terület - végső állapot


A Bp. XV. ker. Zsókavár u. 24-26-28. sz. alatti társasház 91158/97/A/75 hrsz-ú önkormányzati tulajdonú albetétjét érintő, használati jogra vonatkozó megállapodás módosításának rajzi melléklete

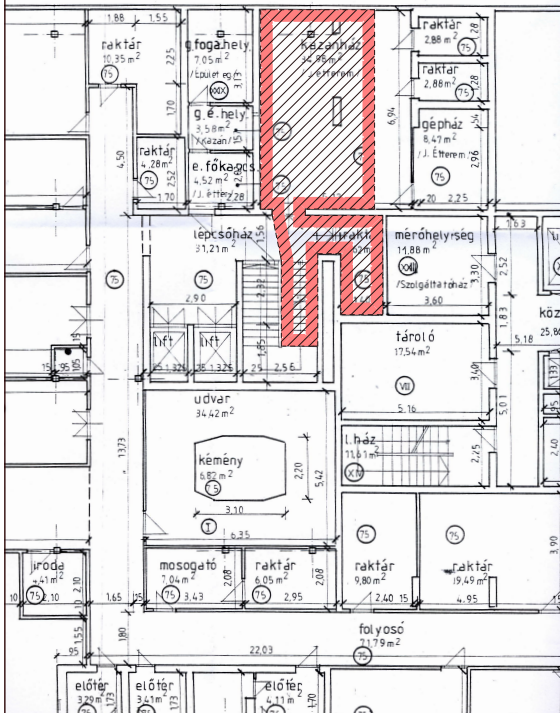

FÖLDSZINT ALAPRAJZ RÉSZLET

JELMAGYARÁZAT

 használati joggal érintett terület 628,24 m²

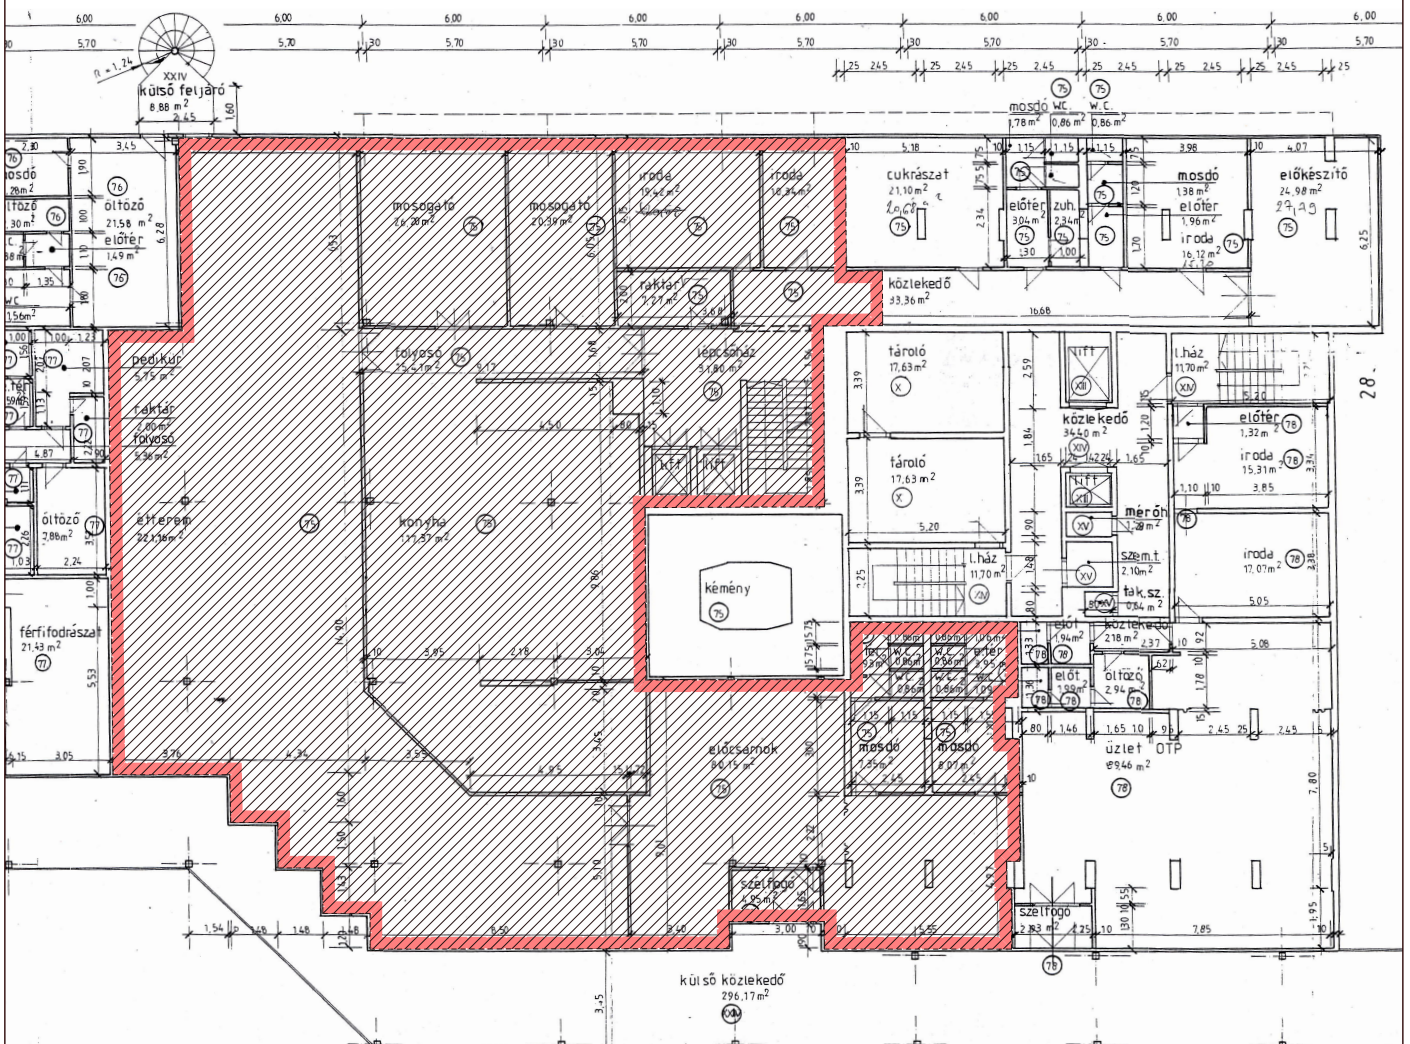

EMELET ALAPRAJZ RÉSZLET