


Járda	megbízó: Budapest Főváros XV. Kerület Polgármesteri Hivatala	tervező: Településfejlesztési, Értékvédelmi és Főépítész Iroda	helyszín: Budapest, XV. ker. Bácska utca 14.	terv típusa:	mBf.:	dátum: 2012.05.30.
				rajz megnevezése: FÖLDSZINT MEGLÉVŐ ÁLLAPOT ALAPRAJZ	tervlap szám: F-101	lépték: M 1:100

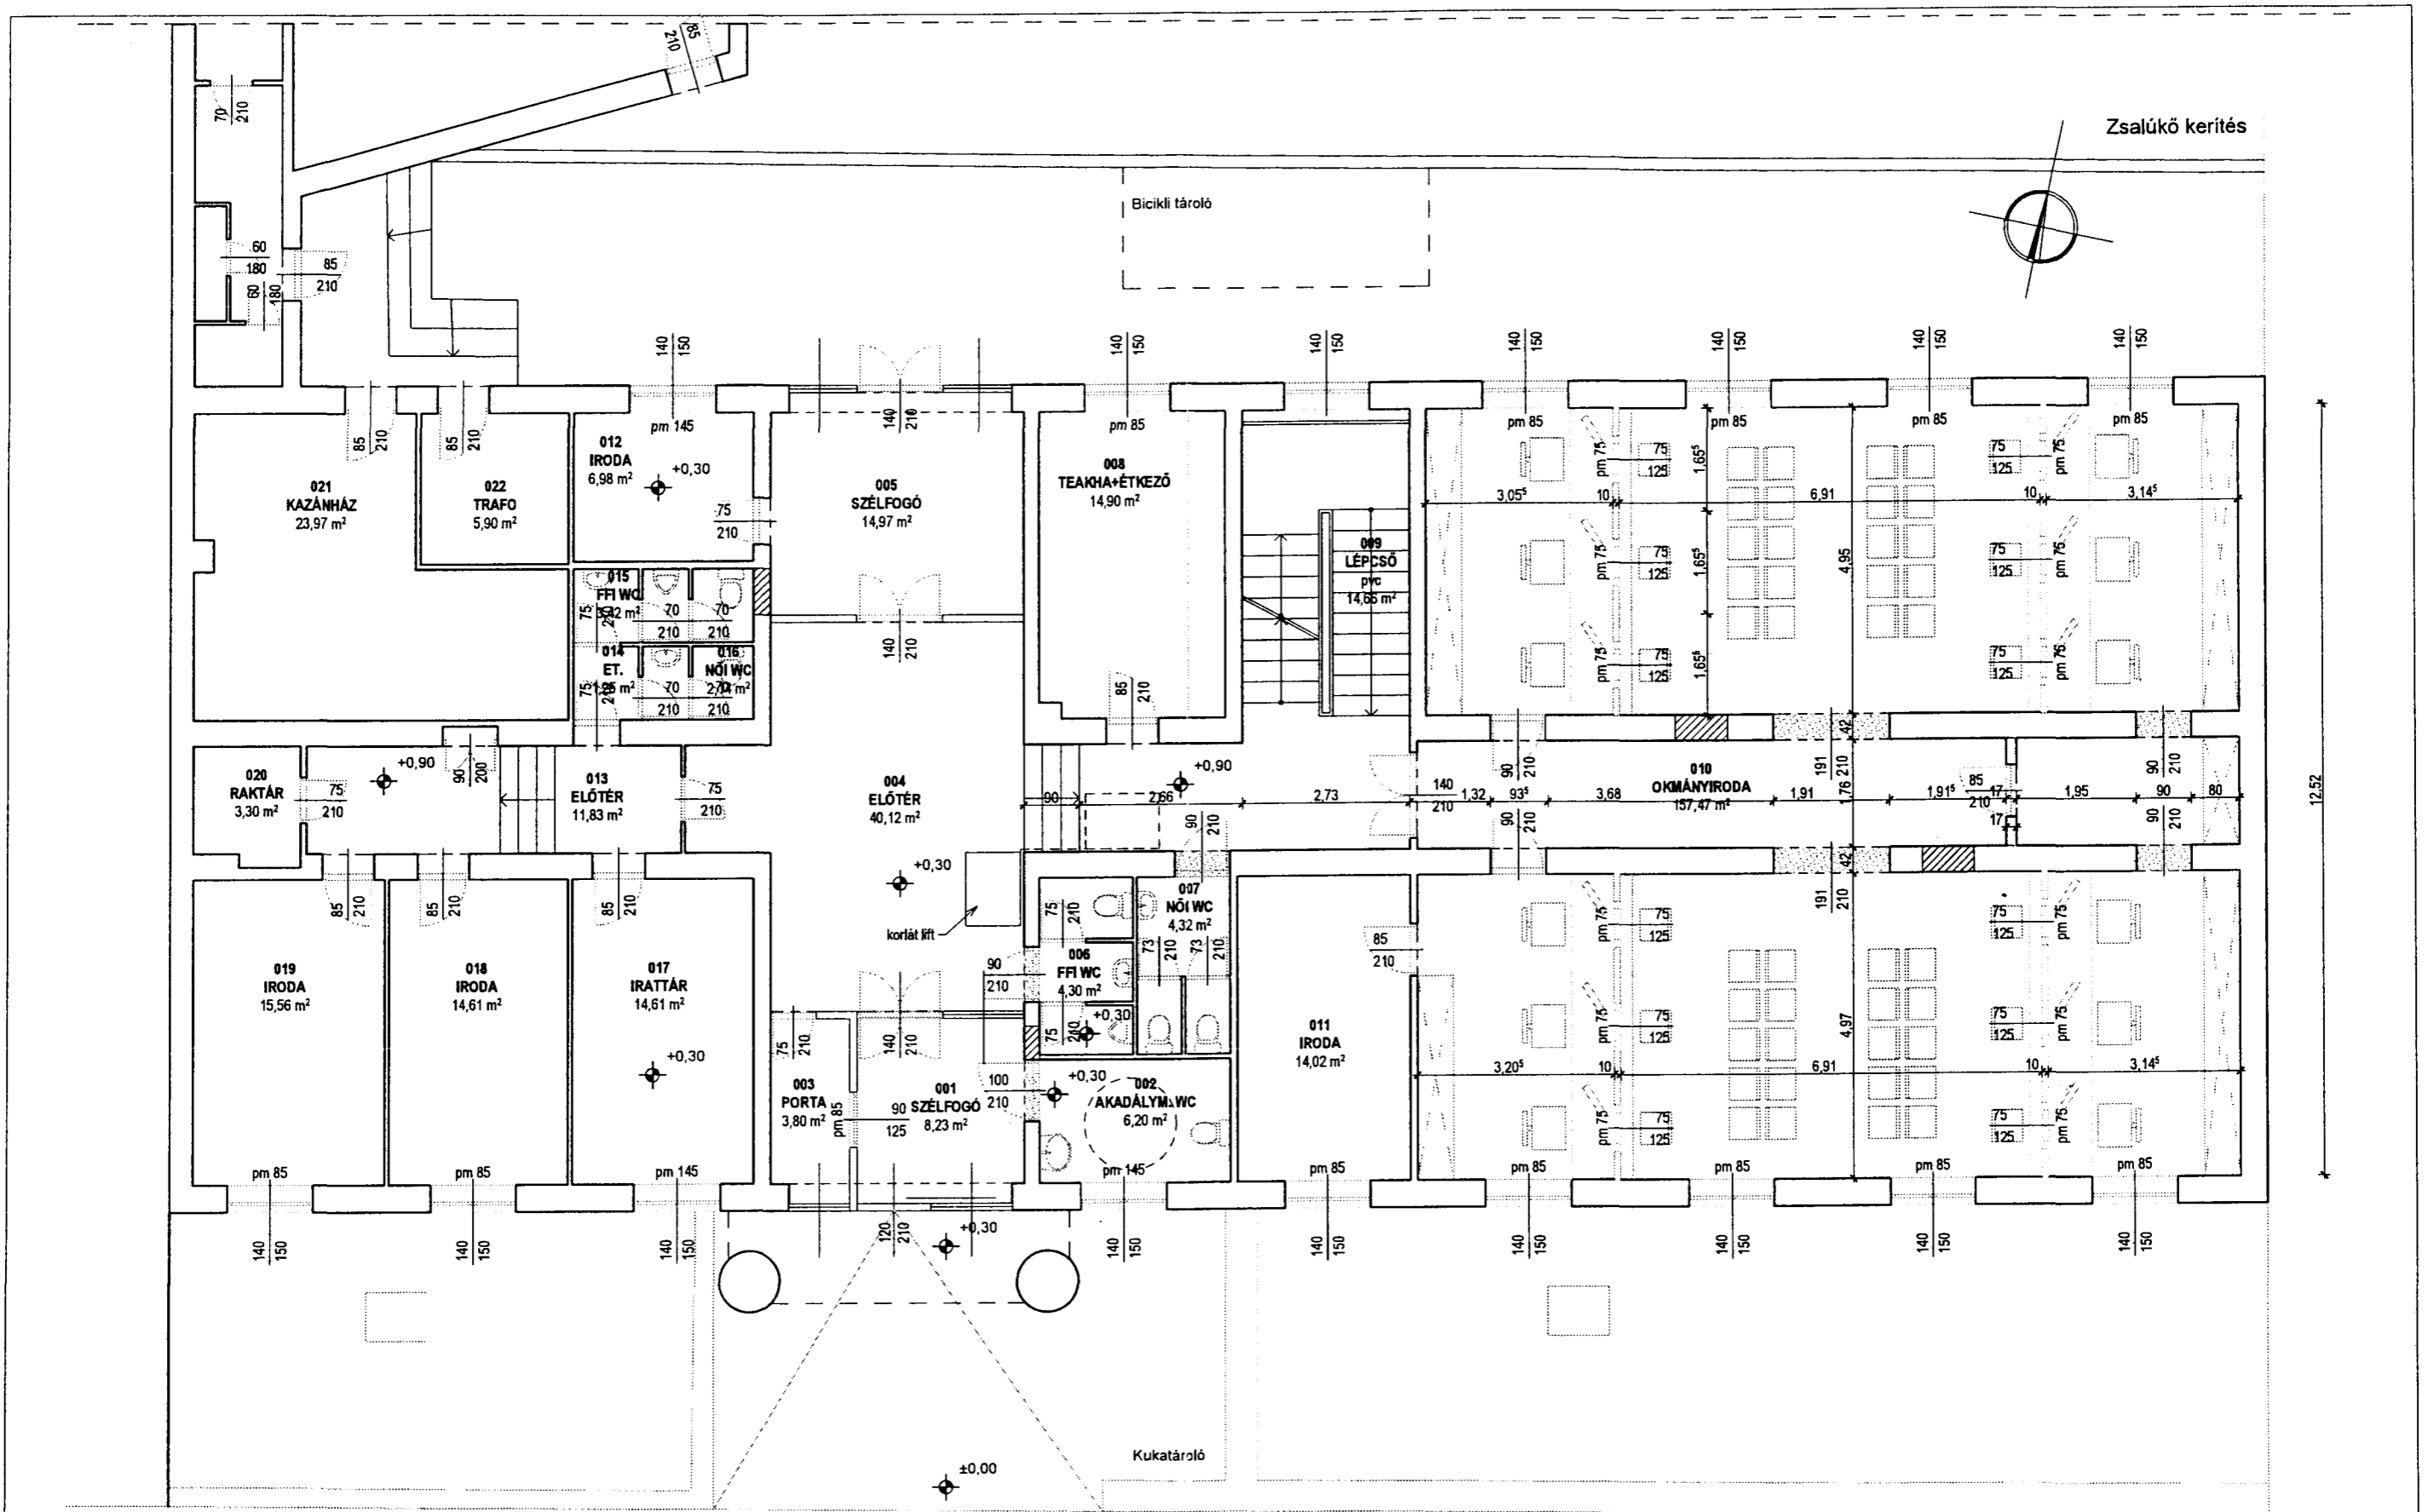

megbízó: Budapest Főváros XV. Kerület Polgármesteri Hivatala	tervező: Településfejlesztési, Értékvédelmi és Főépítési Iroda	helyszín: Budapest, XV. ker. Bácska utca 14.	terv típusa:	mBf.:	dátum: 2012.05.30.
rajz megnevezése: FÖLDSZINT TERVEZETT ALAPRAJZ			tervlap szám: É-101	lépték: M 1:100	