


Övezeti terv M=1:4000

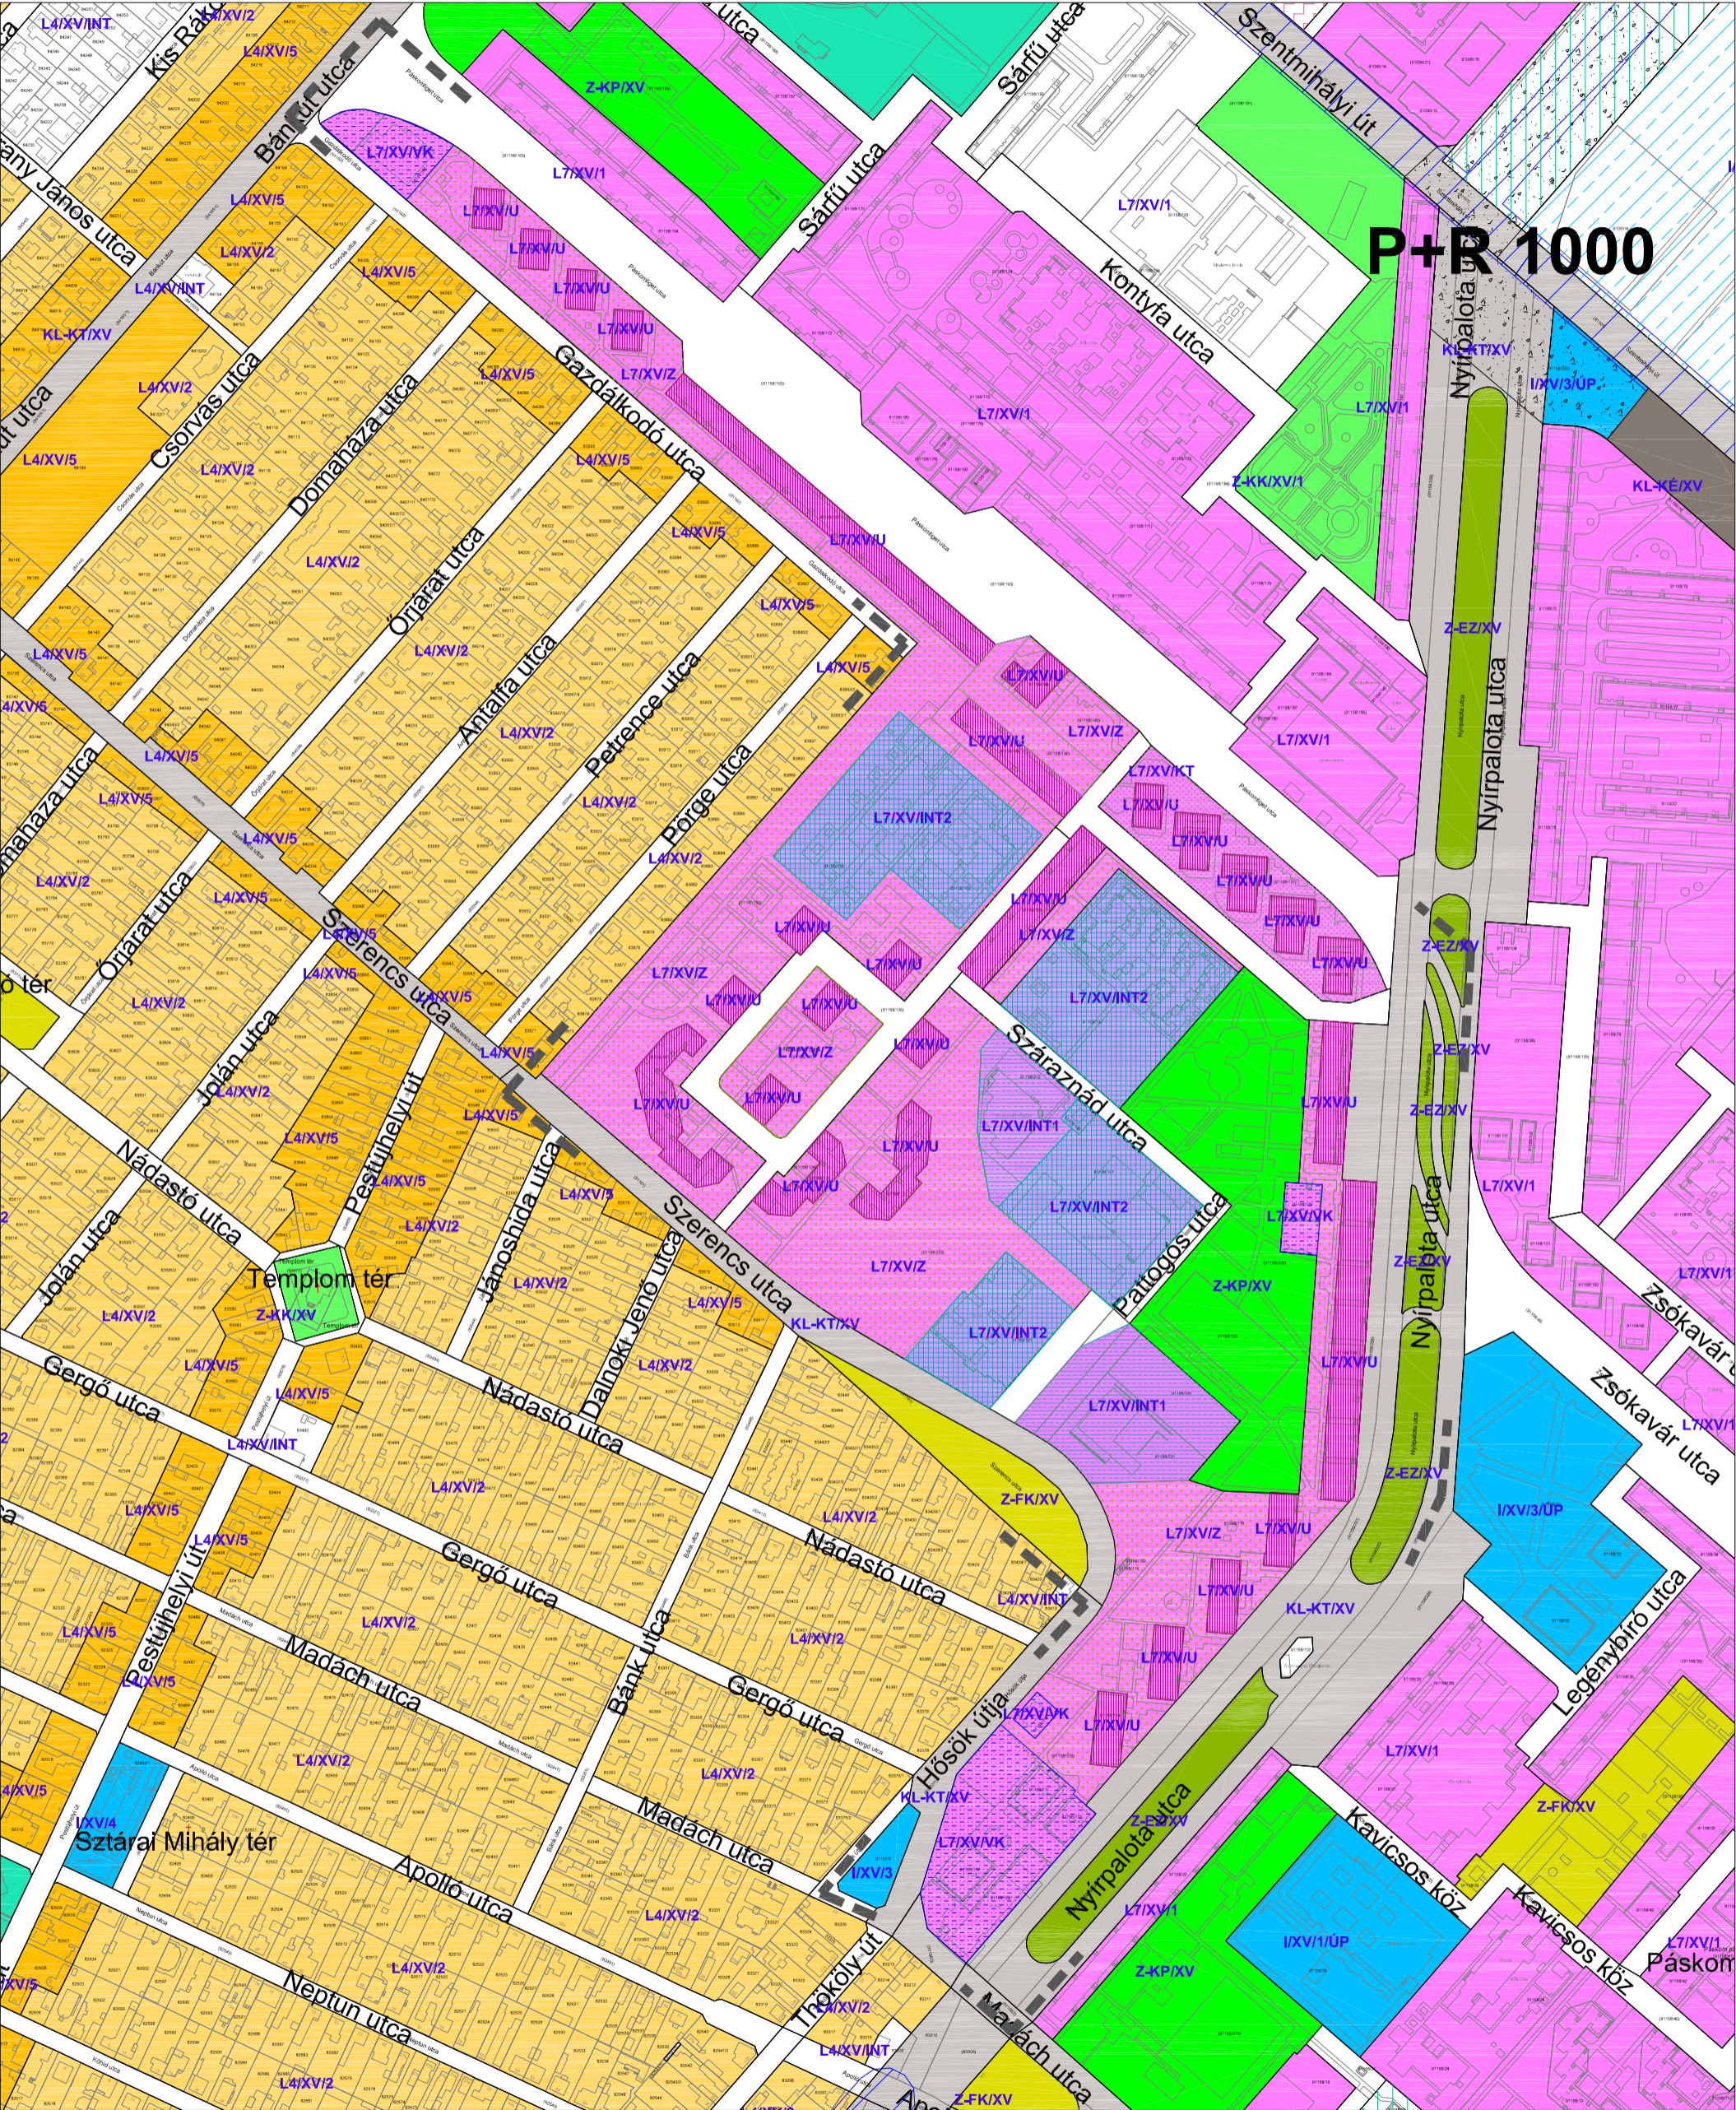

JELMAGYARÁZAT:

ÖVEZETMÓDOSÍTÁSSAL ÉRINTETT
TERÜLET HATÁRA

LAKÓTERÜLETEK
TELEPSZERŰ LAKÓÖVEZETEK

- L7/XV/U
- L7/XV/INT1
- L7/XV/INT2
- L7/XV/VK
- L7/XV/VZ
- L7/XV/KT

ZÖLDTERÜLETEK

- KÖZPARKOK ÖVEZETE
Z-KP/XV
- FÁSÍTOTT KÖZTEREK ÖVEZETE
Z-FK/XV
- EGYEB, KÖZHASZNÁLATRA NEM SZÁNT ÖVEZET
Z-EZ/XV/1

INTÉZMÉNYTERÜLETEK

- INTÉZMÉNYI ÖVEZETEK
I/XV/3

KÖZLEKEDÉSI TERÜLETEK

- KÖZLEKEDÉSI CÉLÚ KÖZTERÜLETEK ÖVEZETE
KL-KT/XV
- ÖVEZETBE NEM SOROLT KÖZLEKEDÉSI TERÜLET