


BUDAPEST FŐVÁROS
XV. KERÜLETI ÖNKORMÁNYZATA
POLGÁRMESTER

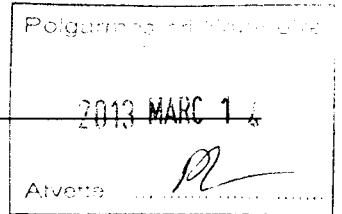

Kt sz: 1-59-7 /2013
1-79-82 /2013 .
Ülés időpontja: 2013. március 27.

ELŐTERJESZTÉS

engedélyokiratok jóváhagyásáról

Tisztelt Képviselő-testület!

Az önkormányzati beruházások és felújítások rendjéről szóló 49/2011. (XII. 1.) önkormányzati rendeletünk alapján, a nettó 15 M Ft egyedi értékhatárt meghaladó beruházási, építési beruházási, rekonstrukciós és felújítási munkák esetében, engedélyokiratot kell jóváhagynia a Tisztelt Képviselő-testületnek.

A hivatkozott rendelet előírásainak eleget téve, az alábbi építési beruházási, rekonstrukciós és felújítási munkák engedélyokiratait terjesztem jóváhagyás céljából a Tisztelt Képviselő-testület elé:

1. 37 férőhelyes parkoló a Nyírpalota úti zöld sáv helyén, az Újpalotai Vásárcsarnok mellett

Az Újpalotai Vásárcsarnok környékének rendezésére 2012. májusában készült koncepció terv alapján a Pro Urbe Kft. 2012. decemberében készítette el, a Nyírpalota út középső zöldsávjában kialakítandó parkoló egyesített engedélyezési és kiviteli terveit.

A Nyírpalota útnak, a Szentmihályi út és a Páskomliget utca közti szakaszán tervezett parkolót a megközelíthetőség és az építés ütemezhetősége érdekében három szakaszra bontották. A rendelkezésre álló bruttó 25.400 E Ft előirányzat az első - a piachoz legközelebb eső - 37 férőhelyes parkoló megépítését teszi lehetővé.

A parkolóba való behajtás a Nyírpalota út mindkét irányából biztosított, míg az onnan történő kihajtás csak a páratlan oldal felé lehetséges. A tervezett parkoló állások a feltáró útra merőlegesek. Az út burkolata aszfalt, süllyesztett útszegéllyel határolva, a parkoló állások burkolata műanyag gyeprács között zúzottkő.

A zöldsáv szélessége 26 m, a közepére tervezett egyirányú feltáró út 5,5 m széles. A tervezett parkolók hossza 4,5 m, szélessége 2,5 m, a fáknál ennél szélesebb, mivel a terv valamennyi meglévő fát meghagyja! A parkoló állások és a forgalmi sávok között mindkét oldalon 5,75 m zöldsáv marad, ahová az átjárás megakadályozása és a növényfelület növelése céljából 2-2 sor sövény telepítését irányozza elő a terv.

2. 49 férőhelyes bekerített parkoló, a Nyírpalota út 1-21. sz. lakóépület mögött

Az újpalotai lakótelep építésének idején érvényes építési előírásoknak megfelelő parkolózámot a mai igények többszörösen meghaladják. A Nyírpalota út 1-21. szám alatti társasház 352 lakásos. Az épület Nyírpalota út felőli oldalán szabályosan 30 személygépkocsi tud parkolni. További 100 gépkocsi számára a szomszédos - 224 lakásos - Nyírpalota út 23-35. számú épület előtti 200 férőhelyes parkolóban van hely. A két épület összesen 577 lakáshoz így jelenleg mindössze 230 parkolóhely áll rendelkezésre.

Az épület mögötti parkterület felújításra szorul. Az ott lévő kutya-futtató és két sportpálya idén

felújításra kerül, továbbá kialakítunk egy új játszóteret is. A parkolót a kutyafuttató és a társasház közötti, mintegy 1400 m²-es területre, bekerített kialakítással, 49 férőhellyel tervezzük, a többi parkolóhoz hasonló szerkezettel. (Feltárási út: aszfalt pályaszerkezet, parkolóállások: műanyag gyeprács között zúzottkő burkolat.)

Létesítésének költségvetési előirányzata bruttó 20.000 E Ft.

3. 25 férőhelyes bekerített parkoló a Kőrakás park 1-8. (Szobabérlők Háza) és a Zsókvár utca 32-38. között

Az előző pontban leírt okokból szükséges a Zsókvár utcában is a parkolóhelyek bővítése. A címben magadott területen is egy rossz állapotú parkrészen tervezzük bekerített parkoló létesítését. A parkoló feltárási útja a Kőrakás parki lakóútra csatlakozik. A 6 m széles, kétirányú feltárási útra merőlegesen, jobbra és balra helyezkednek el az 5 m hosszú parkoló állások. A feltárási út aszfalt, a parkoló állások műanyagrácsban elhelyezett zúzottkő burkolatúak. A feltárási út és a parkoló állások között süllyesztett, a parkoló körül kiemelt útszegély készül.

A területen 19 db 25-40 cm törzsátmérőjű fa található, melyből a parkoló létesítését követően 10 db megtartható.

A parkolóban 25 gépkocsi részére lesz hely, létesítési előirányzata bruttó 22.860 E Ft.

4. Útfelújítás a Gergő utca Pestújhelyi út és a Hősök útja közötti szakaszán

A Gergő utcai a kerületben az egyetlen (de fővárosi szinten is már „kuriózumnak” számító), nem mellesleg igen rossz állapotú, keramitkő burkolatú útpálya. A keramitburkolatok felszámolása - a nedvességgel járó rendkívüli csúszósságukból eredő balesetveszély miatt - már évtizedekkel ezelőtt megkezdődött, a Gergő utca első felújítási terve is 2002-ben készült. A csaknem 500 m hosszú útszakaszból teljes pályaszerkezettel 419 m-t, 5 m szélességben, lakóutcai teherbírásra méretezve újítunk fel. További 24 m-en csak a meglévő aszfalt kopóréteg felújítása történik. Új csapadékvíz szikkasztó rendszer és sebességcsökkentő küszöbök létesülnek. (Az útszakasz teljes és felújítandó hossza közötti különbség, a Bánk utcai kereszteződésnek, a Bánk utca közelmúltban történt útépitésével együtt elvégzett felújításából ered.)

A kibontásra kerülő keramitkövek egy részét a kapubehajtók burkolataként helyben „újrahasznosítjuk”.

A felújítás megvalósítására a 2013. évi költségvetés bruttó 58.000 E Ft forrást biztosít.

5. Szilárd burkolatú útpálya építés az Acsa utcában és a Tarpai tér keleti oldalán


Az Acsa utca a kerület egyetlen, két oldali beépítéssel rendelkező burkolatlan útja. Hossza a Székely Elek utcától a Tarpai téri meglévő burkolatig 245 m. Ebből a Tarpai tér északi oldali útpályával együtt, egy 13 m-es szakasz 2012-ben megépült, így a feladat 232 m hosszú, 4 m széles út megépítése, szintén lakóutcai teherbírásra méretezett, teljes pályaszerkezettel. Az útépités részeként 3 db sebességcsökkentő küszöb is megvalósul, valamennyi útmenti ingatlanhoz pedig kapubehajtó készül.

Az Acsa utcai szakaszon az útpályát süllyesztett szegély és kétoldali, 0,75-0,75 m széles stabilizált padka kíséri. A fennmaradó zóldsávokban, a járdák vonaláig 1,0 m széles, gyepesített, a kapubehajtóknál megszakított, csapadékvíz szikkasztó árkok épülnek. A Tarpai téren mentén a tervezett útpálya keresztirányú lejtése egyoldalira vált, ennek megfelelően, szikkasztó árkok csak a tér felőli oldalon létesülnek. A beruházás költségvetési előirányzata bruttó 38.100 E Ft.

Kérem a Tisztelt Képviselő-testületet, hogy az előterjesztésben ismertetett öt építési beruházás engedélyokiratát jóváhagyni szíveskedjék.

Budapest, 2013. március „14. „,

Tisztelettel:

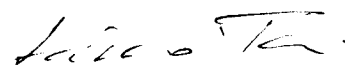

László Tamás
polgármester

- Mellékletek:
1. a) Engedélyokirat-tervezet, a Nyírpalota úti zöldsáv helyén, az Újpalotai Vásárcsarnok előtt létesítendő 37 férőhelyes parkoló építéséhez;
b) Helyszínrajz
 2. a) Engedélyokirat-tervezet, a Nyírpalota út 1-21. sz. lakóépület mögötti területre tervezett 49 férőhelyes parkoló építéséhez;
b) Légifotó
 3. a) Engedélyokirat-tervezet, a Kőrakás park 1-8. sz. és Zsókaavár utca 32-38. sz. épületek közé tervezett 25 férőhelyes parkoló építéséhez;
b) Helyszínrajz
 4. a) Engedélyokirat-tervezet, a Gergő utca, Pestújhelyi út – Hősök útja közötti szakasza útfelújításához;
b) Helyszínrajz
c) Útépítési minta-keresztmetszvények
 5. a) Engedélyokirat-tervezet, az Acsa utca és a Tarpai tér keleti oldali szilárd burkolatú útpálya építéséhez;
b) Útépítési minta-keresztmetszvények


(1.) Témafelelős: Főépítési, Városfejlesztési és Üzemeltetési Főosztály



(2.) Egyeztetésre megküldve: 2013. hó nap Címzett:

(3.) Bizottságok:

PJB	SZCSB	KKESB	TVÉKB
X		X	X

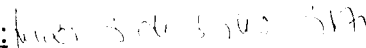(4.) Jegyzői láttamozás: 2013. hó 14. nap Aláírás: 

(5.) Meghívandók:

(6.) Az előterjesztést kapják:

Határozati javaslatok:

A Képviselő-testület úgy dönt, hogy

- 1.) jóváhagyja a Nyírpalota úti zöld sáv helyén, az Újpalotai Vásárcsarnok mellett létesítendő 37 férőhelyes személygépkocsi parkoló engedélykiratát az előterjesztés 1. melléklete szerinti tartalommal;

felelős: *polgármester*
határidő: *2013. március 27.*

- 2.) jóváhagyja a Nyírpalota út 1-21. sz. lakóépület mögött létesítendő, 49 férőhelyes bekerített személygépkocsi parkoló engedélykiratát az előterjesztés 2. melléklete szerinti tartalommal;

felelős: *polgármester*
határidő: *2013. március 27.*

- 3.) jóváhagyja a Kőrakás park 1-8. (Szobabérlők Háza) és a Zsókavár utca 32-38. között létesítendő 25 férőhelyes bekerített személygépkocsi parkoló engedélykiratát az előterjesztés 3. melléklete szerinti tartalommal;

felelős: *polgármester*
határidő: *2013. március 27.*

- 4.) jóváhagyja a Gergő utca, Pestújhelyi út és Hősök útja közötti szakasza útfelújításának engedélykiratát az előterjesztés 4. melléklete szerinti tartalommal;

felelős: *polgármester*
határidő: *2013. március 27.*

- 5.) jóváhagyja az Acsa utca - Tarpai tér keleti oldali szilárd burkolatú útpálya építés engedélykiratát az előterjesztés 5. melléklete szerinti tartalommal;

felelős: *polgármester*
határidő: *2013. március 27.*

A határozati javaslatok elfogadáshoz minősített szavazattöbbség szükséges!

Hivatkozott jogszabály:

az önkormányzati beruházások és felújítások rendjéről szóló 49/2011. (XII. 1.) önkormányzati rendelet

Ágazat
Jóváhagyó határozat
száma, kelte

Egyedi azonosítási szám

ENGEDÉLYKIRAT

Az adatokat M Ft-ban kell megadni

A feladat megnevezése:	Újpalotai Vásárcsarnok mellett parkoló kialakítása	A feladat jellege:	Beruházás Felújítás
Címe:	Bp. XV. Nyírpalota u. középső zöldsávja (hrsz. 91158/226)		

A FELADAT MEGVALÓSÍTÁSA HATÓSÁGI ENGEDÉLYHEZKÖTÖTT
NEM KÖTÖTT

A beruházó/felújító megnevezése:

Budapest Főváros XV. kerület Rákospalota, Pestújhely, Újpalota Önkormányzata

Címe:

1153 Bp. XV. Bocskai utca 1-3.

A feladat teljes költsége:	25,4 M Ft	A feladat tervezett kezdési és befejezési időpontja:	Kezdés: 2013. május Befejezés: 2013. október
A feladat adatai:			
A jóváhagyott megvalósíthatósági tanulmányterv száma és kelte:	nem szükséges		
Az előkészítés kezdési időpontja:	2012. május		
Az előkészítés befejezésének időpontja:	2013. április		
A kivitelezés kezdési időpontja:	2013. május		
A kivitelezés befejezésének tervezett időpontja:	2013. október		
Költségtervezés módja	Építőipari Költségbeadási Segédlet szerint		
Teljes bekerülési összege (ÁFA-val)	25,4 M Ft		
A megvalósult feladat tulajdonosa:	Budapest Főváros XV. kerület Rákospalota, Pestújhely, Újpalota Önkormányzata		
üzemeltetője:	Budapest Főváros XV. kerület Rákospalota, Pestújhely, Újpalota Önkormányzata – Répszolg Kft.		
Tervezett éves fenntartási költség műszaki jellemzői, mennyiségi mutatói	Költségei megegyeznek a jelenleg a területen lévő zöldfelület fenntartási költségeivel, így többletforrást nem igényel.		
A feladat az 1998. évi XXVI. törvény szerinti célt megvalósít-e:	igen részben nem		
A beruházás/felújítás telepítési helye			
Sorszám	Megnevezése, címe, hrsz.	Az ingatlan jelenlegi használója/üzemeltetője	Az ingatlan megszerzés módja
1.	Bp. XV. Nyírpalota u. Hrsz 91158/226	Bp. Főv. XV. ker. Önkormányzat – Répszolg Kft.	Bp. Főv. XV. ker. Önkormányzat
2.			
3.			

A feladat tervezett költségei és éves ütemezésük

Költségek megnevezése	2012. dec. 31-ig tény	2013. terv	Összesen
Feladat ráfordításai (ÁFA nélkül):			
előkészítési költségek (ÁFA nélkül)			
b) építés, bontás		20,0 M Ft	20,0 M Ft
c) gép, jármű			
ingatlan kármentesítés költsége:			
műszaki-gazdasági tervezés			
f) lebonyolítás			
g) egyéb			
Ebből: hitelkamat			
telepítési hely, ingatlan szerzés			
Immateriális javak vásárlása			
Első készletbeszerzés			
I. A feladat ráfordításai összesen (ÁFA nélkül)		20,0 M Ft	20,0 M Ft
II. Általános forgalmi adó (ÁFA)		5,4 M Ft	5,4 M Ft
III. Végleges pénzeszköz átadás			
IV. A feladat teljes költsége összesen		25,4 M Ft	25,4 M Ft

A feladat tervezett pénzügyi forrásai és éves ütemezésük

Pénzügyi források	2012. dec. 31-ig tény	2013. terv	Összesen
a) önkormányzati költségvetési előirányzat			
Ebből: Fejlesztési Alap			
b) beruházási hitel			
c) központi költségvetési források összesen			
Ebből: cél-, vagy címzett támogatás			
egyéb állami támogatás			
d) EU-támogatás			
e) felhalmozás célú átvett pénzeszköz			
f) intézményi költségvetési előirányzat			
g) egyéb külső forrás, mégpedig:			
2011 évi kötvény		25,4 M Ft	
Források összesen		25,4 M Ft	
Ebből visszaigényelhető ÁFA			

A feladat végrehajtásának vonalas ütemterve

A megvalósítás főbb feladatai	A megbízott kiválasztásának módja Kbt. vonatkozó §-a beírásával	A feladat végrehajtásának évenkénti ütemezése		
		A feladat megkezdésének éve	2012. év	2013. év
a) előkészítés tényleges időtartama				
b) építés, bontás				X X X
c) gép, jármű				
d) ingatlan kárment.				
e) műszaki-gazdasági tervezés				
f) lebonyolítás				
g) egyéb				
Ebből: telepítési hely, ingatlan megszerzés				
immateriális javak vásárlása				
első készletbeszerzés				
Beüzemelés (próbaüzem)				

A feladat szöveges indokolása:

1. A megvalósításra javasolt feladat szükségességének indokolása, a jelenlegi ellátottság bemutatása.
2. Hatósági engedélyköteles beruházások esetében a szükséges hatósági engedélyek megnevezése.
Hatósági engedélyhez nem kötött beruházás esetében az erről szóló nyilatkozat.
3. A megvalósításra javasolt feladat várható élettartama, felújítási gyakorisága, egyéb fontos körülmények.
4. A megvalósításra javasolt feladat jellegétől függően az alapközmű, alapút helyzetét, várható hatását a környezet állapotára és az infrastruktúra terhelésére.
5. A beruházással érintett létesítmény működtetésének becsült éves többletköltsége, illetve költségmegtakarítása.
6. A megvalósításra javasolt feladat forrásainál figyelembe vett pályázati lehetőségeket, külső és egyéb források megszerzésének lehetőségeit.
7. Mindazon egyéb tényeket, körülményeket, amelyek a beruházást befolyásolhatják.
8. A megvalósításának az 1998. évi XXVI. törvény szerinti feladatra vonatkozó részletezése.

Egyéb rendelkezések:

Budapest, 2013. hó nap


Ellenjegyző:

Jóváhagyó nevében:

Juhászné dr. Baráth Márta
jegyző

László Tamás
polgármester

1b. melléklet

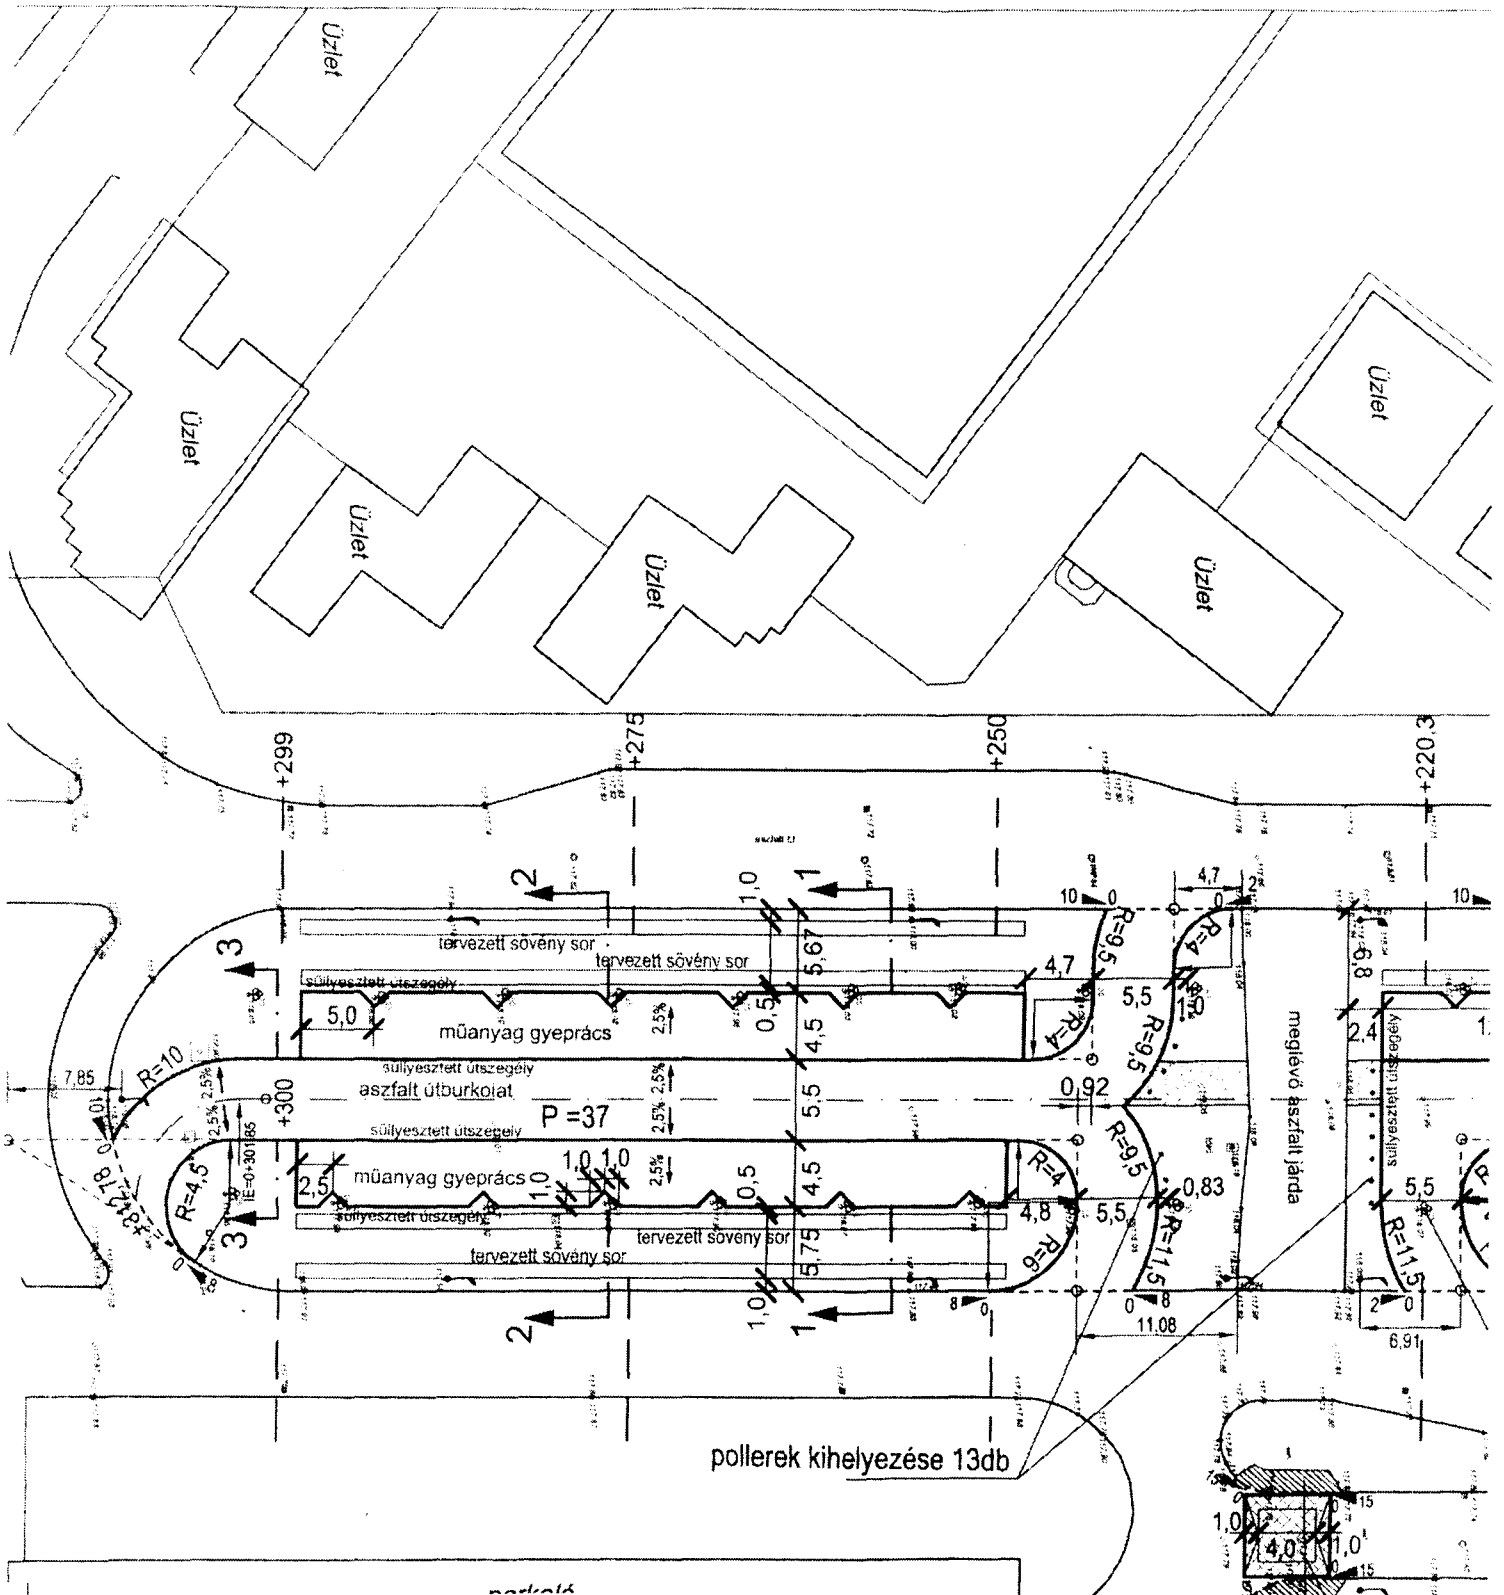

PROURBE

KFT

MÉRNÖKI ÉS VÁROSRENDEZÉSI
KORLÁTOLT FELELŐSÉGŰ TÁRSASÁG
B U D A P E S T

H-1034 Budapest, Szomolnok u. 14.
Telefon:250-5064, 453-2552 Fax:250-5066

Munkaszám: 46/12.	Rajzszám: 3.	Dátum: 2012.12.	Méretarány: 1:500
Mebízó:			
Budapest Főváros XV. kerületi Önkormányzat			
A munka megnevezése: Bp.XV. Újpalotai Vásárcsarnok melletti parkoló egyesített engedélyezési és kiviteli terve			
Munkarész: ÜTÉPÍTÉSI HELYSZÍNRAJZ			
Tervező: 05-1018 KÉ-T Imecs Anikó	Ellenőr: Egyházi Ferenc	Ügyvezető ig Dulicz László	

Ágazat
Jóváhagyó határozat
száma, kelte

Egyedi azonosítási szám

ENGEDÉLYKIRAT

Az adatokat M Ft-ban kell megadni

A feladat megnevezése:	<i>Közösségi parkoló kialakítása</i>	A feladat jellege:	<i>Beruházás</i> <i>Felújítás</i>
Címe:	<i>Bp. XV. Nyírpalota u. 1-21. mögött</i>		

A FELADAT MEGVALÓSÍTÁSA HATÓSÁGI ENGEDÉLYHEZ	KÖTÖTT NEM KÖTÖTT
---	------------------------------------

A beruházó/felújító megnevezése:	<i>Budapest Főváros XV. kerület Rákospalota, Pestújhely, Újpalota Önkormányzata</i>
Címe:	<i>1153 Bp. XV. Bocskai utca 1-3.</i>

A feladat teljes költsége:	<i>20 M Ft</i>	A feladat tervezett kezdési és befejezési időpontja:	Kezdés:	<i>2013. május</i>
			Befejezés:	<i>2013. október</i>
A feladat adatai:				
A jóváhagyott megvalósíthatósági tanulmányterv száma és kelte:	<i>nem szükséges</i>			
Az előkészítés kezdési időpontja:	<i>2013. február</i>			
Az előkészítés befejezésének időpontja:	<i>2013. április</i>			
A kivitelezés kezdési időpontja:	<i>2013. május</i>			
A kivitelezés befejezésének tervezett időpontja:	<i>2013. október</i>			
Költségtervezés módja	<i>Építőipari Költségbeclési Segédlet szerint</i>			
Teljes bekerülési összege (ÁFÁ-val)	<i>20 M Ft</i>			
A megvalósult feladat tulajdonosa:	<i>Budapest Főváros XV. kerület Rákospalota, Pestújhely, Újpalota Önkormányzata</i>			
üzemeltetője:	<i>Budapest Főváros XV. kerület Rákospalota, Pestújhely, Újpalota Önkormányzata – Répszolg Kft.</i>			
Tervezett éves fenntartási költség műszaki jellemzői, mennyiségi mutatói	<i>Költségei megegyeznek a jelenleg a területen lévő zöldfelület fenntartási költségeivel, így többletforrást nem igényel.</i> <i>1.400 m²</i>			
A feladat az 1998. évi XXVI. törvény szerinti célt megvalósít-e:	<i>igen</i>	<i>részben</i>	<i>nem</i>	
A beruházás/felújítás telepítési helye				
Sorszám	Megnevezése, címe, hrsz.	Az ingatlan jelenlegi		Az ingatlan megszerzés módja
		használója/üzemeltetője	tulajdonosa	
1.	<i>Bp. XV. Nyírpalota u. 1-21. mögött Hrsz. 91158/215</i>	<i>Bp. Főv. XV. ker. Önkormányzat – Répszolg Kft.</i>	<i>Bp. Főv. XV. ker. Önkormányzat</i>	
2.				
3.				

A feladat tervezett költségei és éves ütemezésük

Költségek megnevezése	2012. dec. 31-ig tény	2013. terv	Összesen
Feladat ráfordításai (ÁFA nélkül): előkészítési költségek (ÁFA nélkül)			
b) építés, bontás		15.748 e Ft	15.748 e Ft
c) gép, jármű			
ingatlan kármentesítés költsége:			
műszaki-gazdasági tervezés			
f) lebonyolítás			
g) egyéb			
Ebből: hitelkamat			
telepítési hely, ingatlan szerzés			
Immateriális javak vásárlása			
Első készletbeszerzés			
I. A feladat ráfordításai összesen (ÁFA nélkül)		15.748 e Ft	15.748 e Ft
II. Általános forgalmi adó (ÁFA)		4.252 e Ft	4.252 e Ft
III. Végleges pénzeszköz átadás			
IV. A feladat teljes költsége összesen		20 M Ft	20 M Ft

A feladat tervezett pénzügyi forrásai és éves ütemezésük

Pénzügyi források	2012. dec. 31-ig tény	2013. terv	Összesen
a) önkormányzati költségvetési előirányzat			
Ebből: Fejlesztési Alap			
b) beruházási hitel			
c) központi költségvetési források összesen			
Ebből: cél-, vagy címzett támogatás			
egyéb állami támogatás			
d) EU-támogatás			
e) felhalmozás célú átvett pénzeszköz			
f) intézményi költségvetési előirányzat			
g) egyéb külső forrás, mégpedig:			
2011 évi kötvény		20 M Ft	
Források összesen		20 M Ft	
Ebből visszaigényelhető ÁFA			

A feladat végrehajtásának vonalas ütemterve

A megvalósítás főbb feladatai	A megbízott kiválasztásának módja Kbt. vonatkozó §-a beírásával	A feladat végrehajtásának évenkénti ütemezése		
		A feladat megkezdésének éve	2012. év	2013. év
a) előkészítés tényleges időtartama				
b) építés, bontás				X X X
c) gép, jármű				
d) ingatlan kárment.				
e) műszaki-gazdasági tervezés				
f) lebonyolítás				
g) egyéb				
Ebből: telepítési hely, ingatlan megszerzés immateriális javak vásárlása első készletbeszerzés Beüzemelés (próbaüzem)				

A feladat szöveges indokolása:

1. A megvalósításra javasolt feladat szükségességének indokolása, a jelenlegi ellátottság bemutatása.
2. Hatósági engedélyköteles beruházások esetében a szükséges hatósági engedélyek megnevezése.
Hatósági engedélyhez nem kötött beruházás esetében az erről szóló nyilatkozat.
3. A megvalósításra javasolt feladat várható élettartama, felújítási gyakorisága, egyéb fontos körülmények.
4. A megvalósításra javasolt feladat jellegétől függően az alapközmű, alapút helyzetét, várható hatását a környezet állapotára és az infrastruktúra terhelésére.
5. A beruházással érintett létesítmény működtetésének becsült éves többletköltsége, illetve költségmegtakarítása.
6. A megvalósításra javasolt feladat forrásainál figyelembe vett pályázati lehetőségeket, külső és egyéb források megszerzésének lehetőségeit.
7. Mindazon egyéb tényeket, körülményeket, amelyek a beruházást befolyásolhatják.
8. A megvalósításának az 1998. évi XXVI. törvény szerinti feladatra vonatkozó részletezése.

Egyéb rendelkezések:


Budapest, 2013. hó nap

Ellenjegyző:

Jóváhagyó nevében:

Juhászné dr. Baráth Márta
jegyző

László Tamás
polgármester

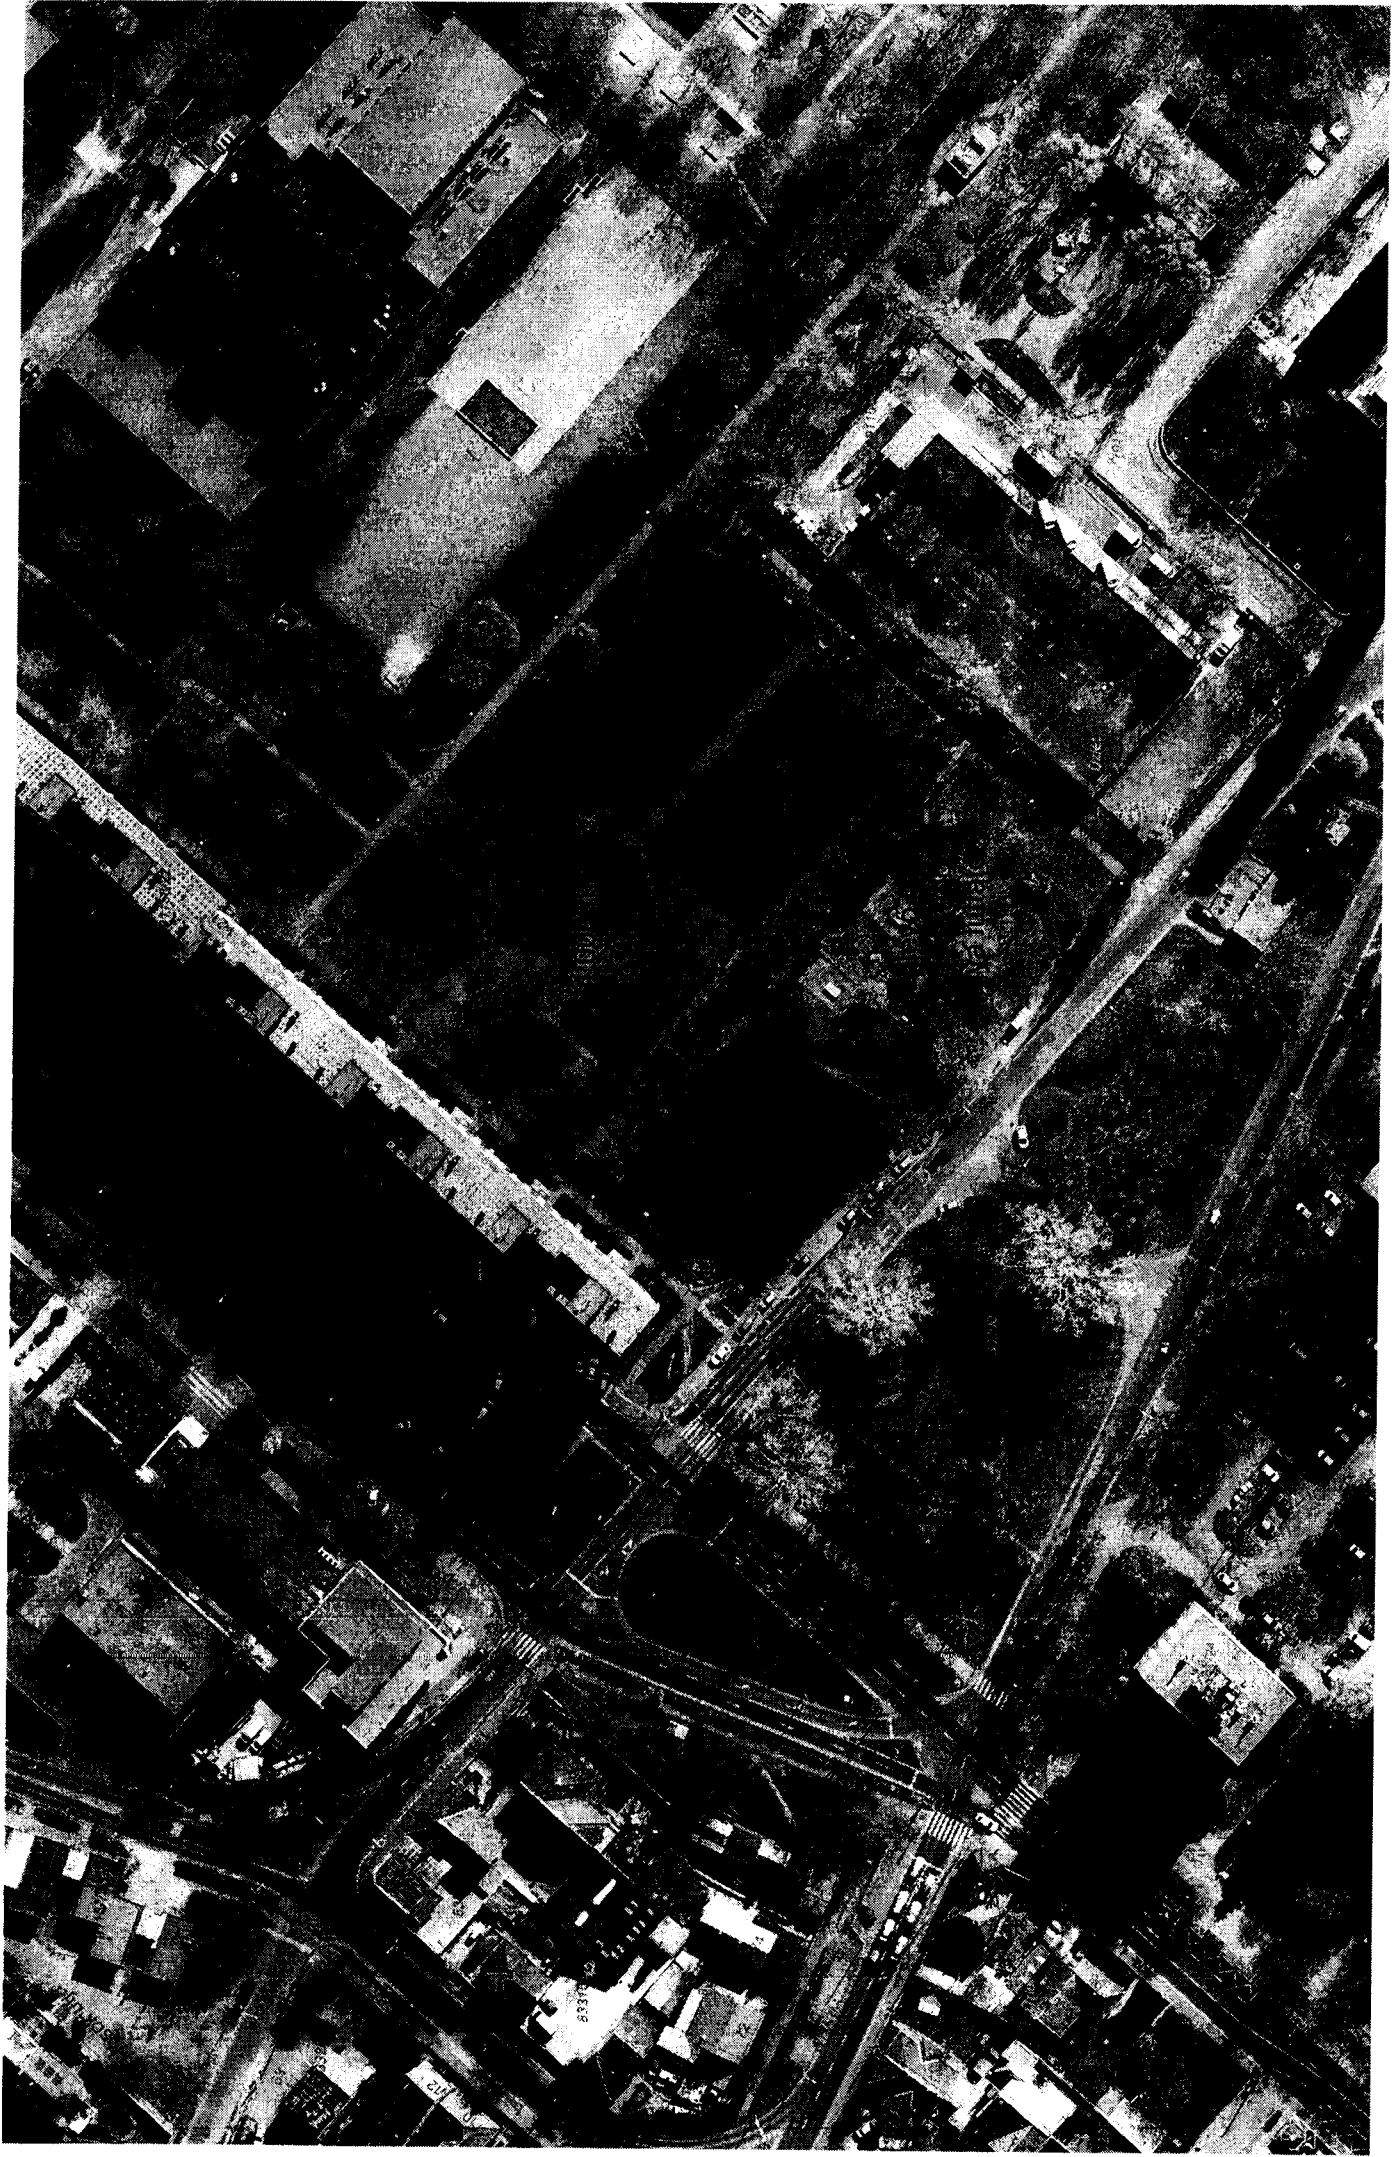

Budapest Főváros XV. kerületi Polgármesteri Hivatal
Főépítési, Városfejlesztési és Üzemeltetési Főosztály, Főépítési Iroda

Nyírpalota utca 1-21. mögötti terület területrendezése
M 1: 1000 - 2013.03.05.

Ágazat
Jóváhagyó határozat
száma, kelte

Egyedi azonosítási szám

ENGEDÉLYKIRAT

Az adatokat M Ft-ban kell megadni

A feladat megnevezése:	<i>Szobabérlők Háza mellett parkoló kialakítása</i>	A feladat jellege:	<i>Beruházás</i> <i>Felújítás</i>
Címe:	<i>Bp. XV. Kőrakás park 1-8. és Zsókavár u. 32-38. között</i>		

A FELADAT MEGVALÓSÍTÁSA HATÓSÁGI ENGEDÉLYHEZ**KÖTÖTT**
NEM KÖTÖTT**A beruházó/felújító megnevezése:***Budapest Főváros XV. kerület Rákospalota, Pestújhely, Újpalota Önkormányzata***Címe:***1153 Bp. XV. Bocskai utca 1-3.*

A feladat teljes költsége:	<i>22,86 M Ft</i>	A feladat tervezett kezdési és befejezési időpontja:	Kezdés: <i>2013. május</i>	Befejezés: <i>2013. október</i>
A feladat adatai:				
A jóváhagyott megvalósíthatósági tanulmányterv száma és kelte:	<i>nem szükséges</i>			
Az előkészítés kezdési időpontja:	<i>2013. február</i>			
Az előkészítés befejezésének időpontja:	<i>2013. április</i>			
A kivitelezés kezdési időpontja:	<i>2013. május</i>			
A kivitelezés befejezésének tervezett időpontja:	<i>2013. október</i>			
Költségtervezés módja	<i>Építőipari Költségbecslési Segédlet szerint</i>			
Teljes bekerülési összege (ÁFA-val)	<i>22,86 M Ft</i>			
A megvalósult feladat tulajdonosa:	<i>Budapest Főváros XV. kerület Rákospalota, Pestújhely, Újpalota Önkormányzata</i>			
üzemeltetője:	<i>Budapest Főváros XV. kerület Rákospalota, Pestújhely, Újpalota Önkormányzata – Répszolg Kft.</i>			
Tervezett éves fenntartási költség műszaki jellemzői, mennyiségi mutatói	<i>Költségei megegyeznek a jelenleg a területen lévő zöldfelület fenntartási költségeivel, így többletforrást nem igényel.</i>			
A feladat az 1998. évi XXVI. törvény szerinti célt megvalósít-e:	<i>igen</i>	<i>részben</i>	<i>nem</i>	
A beruházás/felújítás telepítési helye				
Sorszám	Megnevezése, címe, hrsz.	Az ingatlan jelenlegi		Az ingatlan megszerzés módja
		használója/üzemeltetője	tulajdonosa	
1.	<i>Bp. XV. Kőrakás park 1-8. és Zsókavár u. 32-38. között (hrs. 91158/90)</i>	<i>Bp. Főv. XV. ker. Önkormányzat – Répszolg Kft.</i>	<i>Bp. Főv. XV. ker. Önkormányzat</i>	
2.				
3.				

A feladat tervezett költségei és éves ütemezésük

Költségek megnevezése	2012. dec. 31-ig tény	2013. terv	Összesen
Feladat ráfordításai (ÁFA nélkül):			
előkészítési költségek (ÁFA nélkül)			
b) építés, bontás		18,0 M Ft	18,0 M Ft
c) gép, jármű			
ingatlan kármentesítés költsége:			
műszaki-gazdasági tervezés			
f) lebonyolítás			
g) egyéb			
Ebből: hitelkamat			
telepítési hely, ingatlan szerzés			
Immateriális javak vásárlása			
Első készletbeszerzés			
I. A feladat ráfordításai összesen (ÁFA nélkül)		18,0 M Ft	18,0 M Ft
II. Általános forgalmi adó (ÁFA)		4,86 M Ft	4,86 M Ft
III. Végleges pénzeszköz átadás			
IV. A feladat teljes költsége összesen		22,86 M Ft	22,86 M Ft

A feladat tervezett pénzügyi forrásai és éves ütemezésük

Pénzügyi források	2012. dec. 31-ig tény	2013. terv	Összesen
a) önkormányzati költségvetési előirányzat			
Ebből: Fejlesztési Alap			
b) beruházási hitel			
c) központi költségvetési források összesen			
Ebből: cél-, vagy címzett támogatás			
egyéb állami támogatás			
d) EU-támogatás			
e) felhalmozás célú átvett pénzeszköz			
f) intézményi költségvetési előirányzat			
g) egyéb külső forrás, mégpedig:			
2010. évi kötvény		3,652 M Ft	3,652 M Ft
2011. évi kötvény		19,208 M Ft	19,208 M Ft
Források összesen		22,86 M Ft	22,86 M Ft
Ebből visszaigényelhető ÁFA			

A feladat végrehajtásának vonalas ütemterve

A megvalósítás főbb feladatai	A megbízott kiválasztásának módja Kbt. vonatkozó §-a beírásával	A feladat végrehajtásának évenkénti ütemezése		
		A feladat megkezdésének éve	2012. év	2013. év
a) előkészítés tényleges időtartama				
b) építés, bontás				X X X
c) gép, jármű				
d) ingatlan kárment.				
e) műszaki-gazdasági tervezés				
f) lebonyolítás				
g) egyéb				
Ebből: telepítési hely, ingatlan megszerzés immateriális javak vásárlása első készletbeszerzés Beüzemelés (próbaüzem)				

A feladat szöveges indokolása:

1. A megvalósításra javasolt feladat szükségességének indokolása, a jelenlegi ellátottság bemutatása.
2. Hatósági engedélyköteles beruházások esetében a szükséges hatósági engedélyek megnevezése.
Hatósági engedélyhez nem kötött beruházás esetében az erről szóló nyilatkozat.
3. A megvalósításra javasolt feladat várható élettartama, felújítási gyakorisága, egyéb fontos körülmények.
4. A megvalósításra javasolt feladat jellegétől függően az alapközmű, alapút helyzetét, várható hatását a környezet állapotára és az infrastruktúra terhelésére.
5. A beruházással érintett létesítmény működtetésének becsült éves többletköltsége, illetve költségmegtakarítása.
6. A megvalósításra javasolt feladat forrásainál figyelembe vett pályázati lehetőségeket, külső és egyéb források megszerzésének lehetőségeit.
7. Mindazon egyéb tényeket, körülményeket, amelyek a beruházást befolyásolhatják.
8. A megvalósításának az 1998. évi XXVI. törvény szerinti feladatra vonatkozó részletezése.

Egyéb rendelkezések:


Budapest, 2013. hó nap

Ellenjegyző:

Jóváhagyó nevében:

Juhászné dr. Baráth Márta
jegyző

László Tamás
polgármester

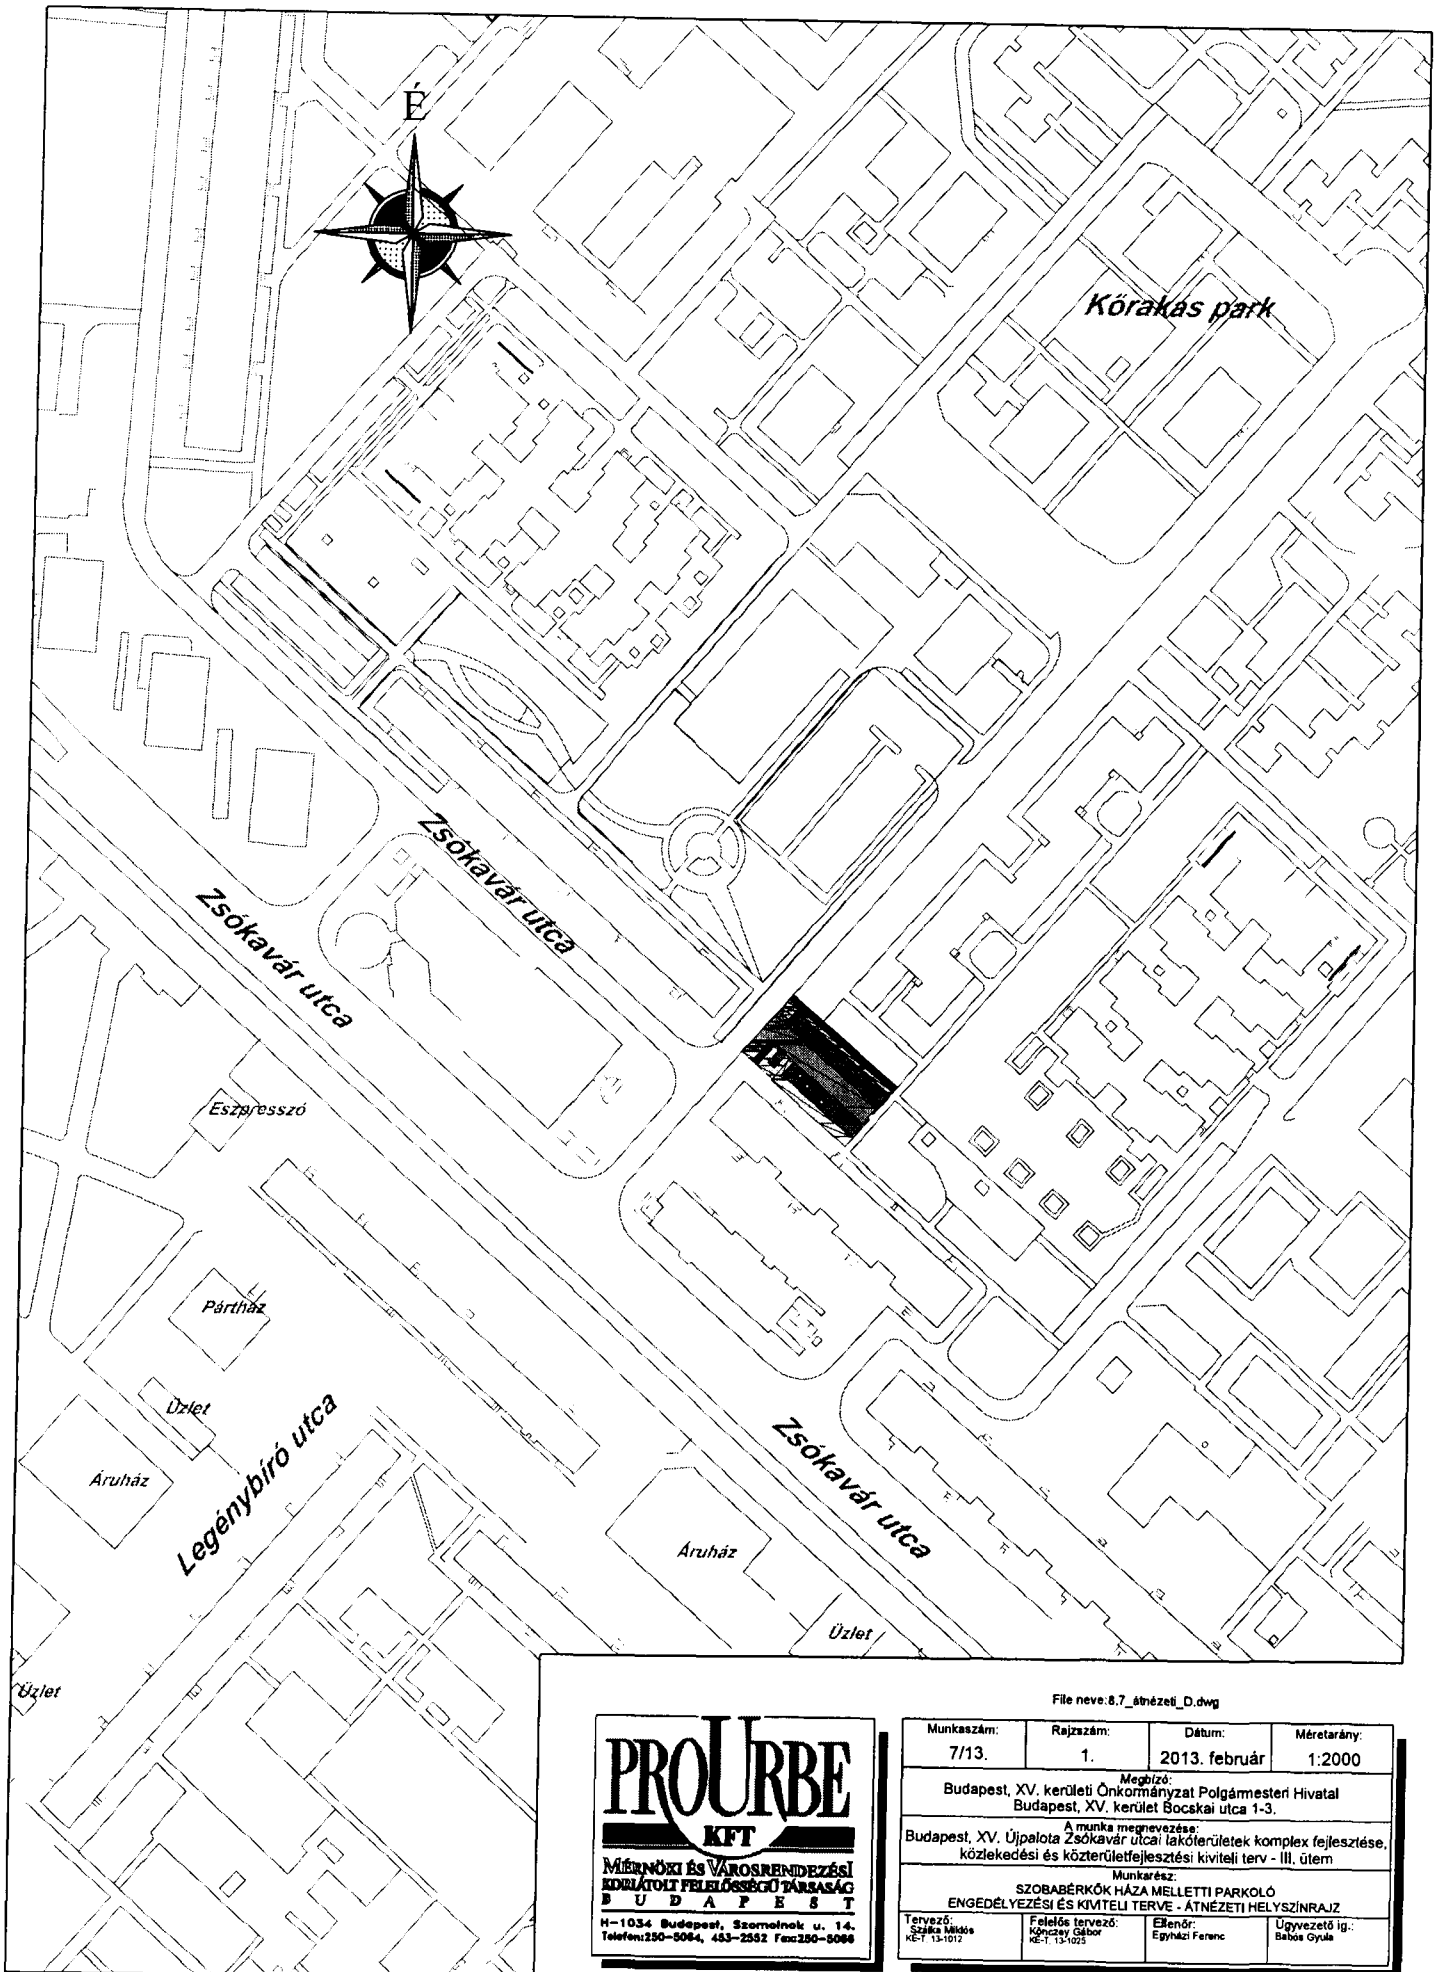

PROURBE
KFT

**MÉRNÖKI ÉS VÁROSRENDEZÉSI
KÖZLEKEDÉSI FELELŐSSÉGÜ TÁRSASÁG
B U D A P E S T**

H-1034 Budapest, Szornolnok u. 14.
Telefon:250-5064, 463-2552 Fax:250-5066

File neve: 8.7_átnézeti_D.dwg

Munkaszám: 7/13.	Rajzszám: 1.	Dátum: 2013. február	Méretarány: 1:2000
Megbízó: Budapest, XV. kerületi Önkormányzat Polgármesteri Hivatal Budapest, XV. kerület Bocskai utca 1-3.			
A munka megnevezése: Budapest, XV. Újpalota Zsókavár utcai lakóterületek komplex fejlesztése, közlekedési és közterületfejlesztési kiviteli terv - III. ütem			
Munkarész: SZOBABÉRKÖK HÁZA MELLETTI PARKOLÓ ENGEDÉLYEZÉSI ÉS KIMTELI TERVE - ÁTNÉZETI HELYSZÍNRAJZ			
Tervező: Székely Miklós KE-7 13-1012	Felelős tervező: Kónya György KE-7 13-025	Ellenőr: Egyházi Ferenc	Ügyvezető ig.: Babos Gyula

4/a. sz. melléklet

Ágazat	
Jóváhagyó határozat száma, kelte	

Egyedi azonosítási szám	
-------------------------	--

ENGEDÉLYOKIRAT

Az adatokat M Ft-ban kell megadni

A feladat megnevezése:	<i>Gergő utca (Pestújhelyi út, Hősök útja közötti szakasz) burkolat felújítás</i>	A feladat jellege:	Beruházás
			Felújítás
címe:	<i>Bp. XV. ker. Gergő utca</i>		

A FELADAT MEGVALÓSÍTÁSA HATÓSÁGI ENGEDÉLYHEZ	Kötött
	Nem kötött

A beruházó megnevezése:	<i>Bp. Főváros XV. kerületi Önkormányzat</i>
címe:	<i>1153. Bp. Bocskai u. 1-3.</i>

A feladat teljes költsége:	<i>58 M Ft</i>	A feladat tervezett kezdési és befejezési időpontja:	<i>2013. 2013.</i>
A feladat adatai:			
A jóváhagyott megvalósíthatósági tanulmányterv-készítési engedélyokirat száma és kelte:	<i>Tanulmányterv készítése nem szükséges</i>		
Az előkészítés kezdési időpontja:	<i>2013.</i>		
Az előkészítés befejezésének időpontja:	<i>2013.</i>		
A kivitelezés kezdési időpontja:	<i>2013. május</i>		
A kivitelezés befejezésének tervezett időpontja:	2013. október		
Költségtervezés módja	<i>Építőipari költségbecelesi segédlet szerint</i>		
Teljes bekerülési összege (áfával)	<i>58 M Ft.</i>		
A megvalósult feladat tulajdonosa:	<i>Bp. Főváros XV. kerületi Önkormányzat</i>		
üzemeltetője:	<i>RÉPSZOLG Nonprofit Közhasznú Kft.</i>		
Tervezett éves fenntartási költség műszaki jellemzői, mennyiségi mutatói	<i>A felújítás a jelenlegi fenntartási költségeken kívül többletforrást nem igényel</i>		
A feladat az 1998. évi XXVI. Törvény szerinti célt megvalósít-e:	<i>részben</i>		

A beruházás/felújítás telepítési helye				
Sorszám	Megnevezése, címe, hrsz.	Az ingatlan jelenlegi		Az ingatlan megszerzés módja
		üzemeltetője	tulajdonosa	
<i>1.</i>	<i>Bp. XV. ker. Gergő u. (Pestújhelyi út, Hősök útja közötti szakasz) 83377 hrsz.</i>	<i>RÉPSZOLG Nonprofit Közhasznú Kft.</i>	<i>Bp. Főv. XV. ker. Önkormányzat</i>	

A feladat tervezett költségei és éves ütemezésük

Költségek megnevezése	2012. dec. 31-ig tény	2013. terv	Összesen
Feladat ráfordításai (ÁFA nélkül): előkészítési költségek (ÁFA nélkül)			
b) építés, bontás		45,66 M Ft	45,66 M Ft
c) gép, jármű ingatlan kármentesítés költsége: műszaki-gazdasági tervezés			
f) lebonyolítás			
g) egyéb Ebből: hitelkamat telepítési hely, ingatlan szerzés			
Immateriális javak vásárlása Első készletbeszerzés			
I. A feladat ráfordításai összesen (ÁFA nélkül)		45,66 M Ft	45,66 M Ft
II. Általános forgalmi adó (ÁFA)		12,34 MFt	12,34 M Ft
III. Végleges pénzeszköz átadás			
IV. A feladat teljes költsége összesen		58,0 M Ft	58,0 M Ft

A feladat tervezett pénzügyi forrásai és éves ütemezésük

Pénzügyi források	2013. dec. 31-ig tény	2013. terv	Összesen
a) önkormányzati költségvetési előirányzat Ebből: Fejlesztési Alap		58,0 M Ft	58,0 M Ft
b) beruházási hitel			
c) központi költségvetési források összesen Ebből: cél-, vagy címzett támogatás egyéb állami támogatás			
d) EU-támogatás			
e) felhalmozás célú átvett pénzeszköz			
f) intézményi költségvetési előirányzat			
g) egyéb külső forrás, mégpedig: 2011. évi kötvény			
Források összesen		58,0 MFt.	58,0 MFt.
Ebből visszaigényelhető ÁFA			

A feladat végrehajtásának vonalas ütemterve

A megvalósítás főbb feladatai	A megbízott kiválasztásának módja Kbt. vonatkozó §-a beírásával	A feladat végrehajtásának évenkénti ütemezése		
		A feladat megkezdésének éve	2013. év	2014. év
a) előkészítés tényleges időtartama		2002.		
b) építés, bontás				
c) gép, jármű				
d) ingatlan kárment.				
e) műszaki-gazdasági tervezés				
f) lebonyolítás			X	X
g) egyéb				
Ebből: telepítési hely, ingatlan megszerzés				
immateriális javak vásárlása				
első készletbeszerzés				
Beüzemelés (próbaüzem)				

A feladat szöveges indokolása:

1. A megvalósításra javasolt feladat szükségességének indokolása, a jelenlegi ellátottság bemutatása.
2. Hatósági engedélyköteles beruházások esetében a szükséges hatósági engedélyek megnevezése.
Hatósági engedélyhez nem kötött beruházás esetében az erről szóló nyilatkozat.
3. A megvalósításra javasolt feladat várható élettartama, felújítási gyakorisága, egyéb fontos körülmények.
4. A megvalósításra javasolt feladat jellegétől függően az alapközmű, alapút helyzetét, várható hatását a környezet állapotára és az infrastruktúra terhelésére.
5. A beruházással érintett létesítmény működtetésének becsült éves többletköltsége, illetve költségmegtakarítása.
6. A megvalósításra javasolt feladat forrásainál figyelembe vett pályázati lehetőségeket, külső és egyéb források megszerzésének lehetőségeit.
7. Mindazon egyéb tényeket, körülményeket, amelyek a beruházást befolyásolhatják.
8. A megvalósításának az 1998. évi XXVI. törvény szerinti feladatra vonatkozó részletezése.

Egyéb rendelkezések:

Budapest, 2013. március „ „ .

Ellenjegyző:


Jóváhagyó nevében:

Juhászné dr. Baráth Márta
jegyző

László Tamás
polgármester


A-A Mintakeresztszelvény

M=1:50

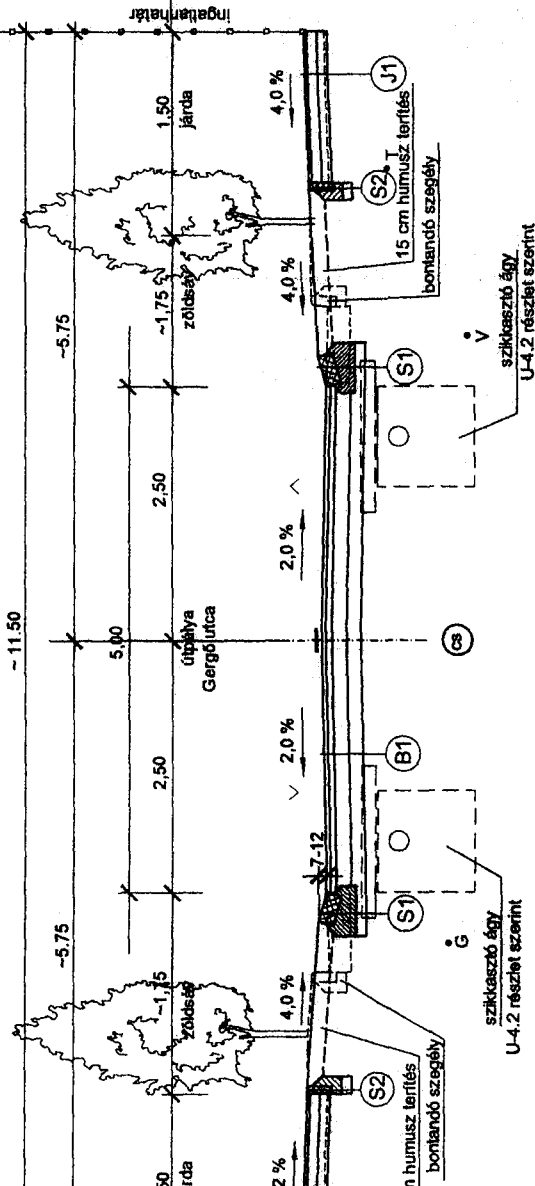

B-B Mintakeresztszelvény

M=1:50

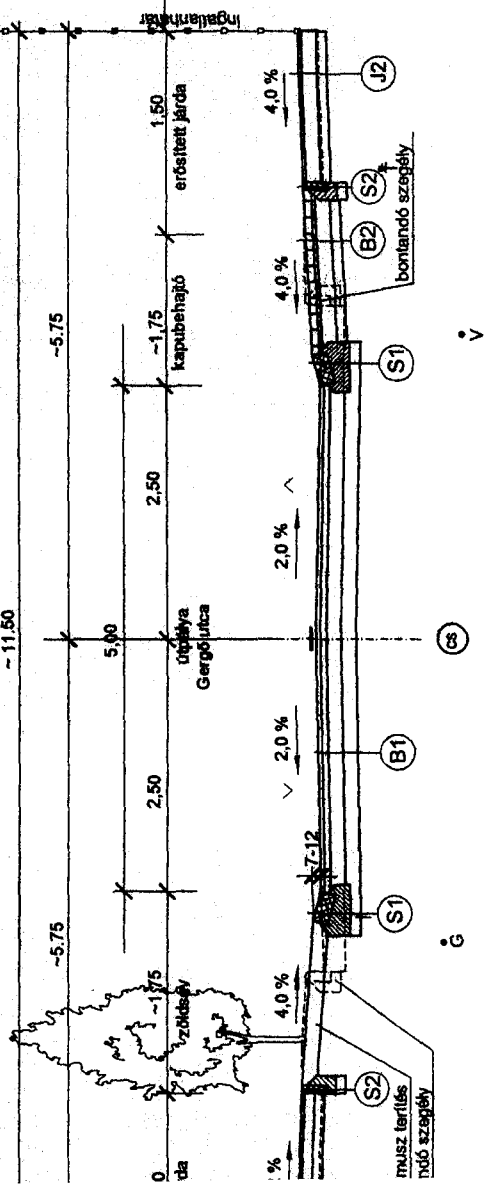

- (B) ÚTPÁLYA ASZFALT BURKOLATTAL**
 4 cm AC-11 aszfalt topotéteg
 6 cm AC-22 aszfalt pótlótéteg
 15 cm Ck-4 cementstabilizáció
 15 cm homokos lekvics ágyazat
 Szívvezeték
 4 cm AC-11 aszfalt topotéteg
 meglévő burkolat
- (C) KAPUBEHAJTÓ**
 6 cm karamold burkolat (bontás)
 3 cm 2/4 zússzágyazat
 15 cm Ck-4 cementstabilizáció
 10 cm homokos lekvics ágyazat
- (J) JÁRDA BURKOLAT**
 3 cm MA-4 járó kőszelvény öntőszelvény
 10 cm Ck-4 cementstabilizáció
 10 cm homokos lekvics ágyazat
- (E) ERŐSÍTETT JÁRDA**
 3 cm MA-4 járó kőszelvény öntőszelvény
 15 cm Ck-4 cementstabilizáció
 10 cm homokos lekvics ágyazat
- (S) DÖNTÖTT ÚTRESZEGÉLY**
 15/90/25 előnyagot betonozással, betongörvénél meglátásztás
 10/15 cm C20/25 betonágyazat, betongörvénél meglátásztás
 10 cm homokos lekvics
- (S2) BEHAJTÓ ÉS JÁRDA SZEGÉLY**
 6/2/1/11 cm -es lemeztöltő szegély (bontás) készítés utólagosát követően
 10/15 cm C20/25 betonágyazat, betongörvénél meglátásztás
 10 cm homokos lekvics
- (S3) KIEMELT ÚTRESZEGÉLY**
 15/90/25 előnyagot betonozással, betongörvénél meglátásztás
 15/10 cm C20/25 betonágyazat, betongörvénél meglátásztás
 10 cm homokos lekvics ágyazat

MEGLÁTÁSZTÁS:
 - A felület 50 cm Vg-ben
 Tr. 35%-ra kímélendő
 - A szikkasztószalag 50 cm-ben
 a felület Tr. 80 %-ra kímélendő
 - A pályaszéleken Tr. 80 %-ra kímélendő
 - Ágyazatot előzetesen kiemelt végzőtté tes


Felbontásigény, módosítva: 2013 január hó

[Handwritten signature]

Lévay Zoltán okl. mérnök
tervező


Tervező:	<input checked="" type="checkbox"/> Munkaterv	1188 Budapest, Cseres R. 34/A
Megbízó:	BUDAPESTI KIVITELÉSI KÖZMŰVÉZETEK ÉS TERVEZŐI IRODA KFT. (1001 BUDAPEST, BOCSKAI U. 13.)	Telefonszám: 06-1-460-1000
Tárgy:	BUDAPEST XV. KERÜLET LAROUTCAK KÉPÍTÉSE	Tervszám: 6-K/2002
Szabvány:	UTÉPÍTÉSI KIVITELI TERV	Rajzszám: U 4.1
Részletnevelő:	Mintakeresztszelvények	Méretarány: M=50
Tervező:	GERGŐ UTCA (Pályaszélektől u. felé u. lefelé)	Rajzterület:
Varga Balázs	Székely Balázs	Lévay Zoltán

SZEGÉLYSÜLLYESZTÉS RÉSZLETRAJZ

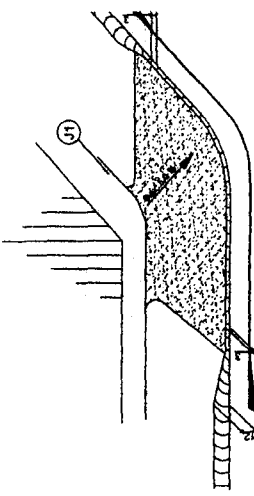


- ① ÚTPÁLYA ASZFALT BURKOLATTAL
 - 4 cm AC-11 mestál, kopóréteg
 - 6 cm AC-22 szettit, töbréteg
 - 10 cm Csk-4 cementhabarcs
 - 10 cm homokos kavics ágyazat
- Szélvívvezető
 - 4 cm AC-11 szettit, kopóréteg
 - magló burkolat
- ② KAPUBEHAJTO
 - 8 cm keramitö burkolat (bontási)
 - 3 cm 2/4 zsalórétegről
 - 10 cm Csk-4 cementhabarcs
 - 10 cm homokos kavics ágyazat
- ① JÁRDA BURKOLAT
 - 3 cm MA-4 jéő erősített öntőbetőszál
 - 10 cm Csk-4 cementhabarcs
 - 10 cm homokos kavics ágyazat
- ② ERŐSÍTETT JÁRDA
 - 3 cm MA-4 jéő erősített öntőbetőszál
 - 15 cm Csk-4 cementhabarcs
 - 10 cm homokos kavics ágyazat
- ③ DÖNTÖTT ÚTSZEGÉLY
 - 1500x25 átfegyűrt betoncszegély dőntött betőben
 - 10x15 cm C20/25 betőágyazat, betőgerendés megőmlesztés
 - 10 cm homokos kavics ágyazat
- ④ BEHAJTO ÉS JÁRDA SZEGÉLY
 - 80x111 cm -es keramitö szegély (bontási) készítéses állványozással betőben
 - 10x15 cm C20/25 betőágyazat, betőgerendés megőmlesztés
 - 10 cm homokos kavics ágyazat
- ⑤ KIEMELT ÚTSZEGÉLY
 - 1500x25 átfegyűrt betoncszegély dőntött betőben
 - 150x10 cm C20/25 betőágyazat, betőgerendés megőmlesztés
 - 10 cm homokos kavics ágyazat

KAPUBEJÁRÓ RÉSZLETRAJZ
M=1:100

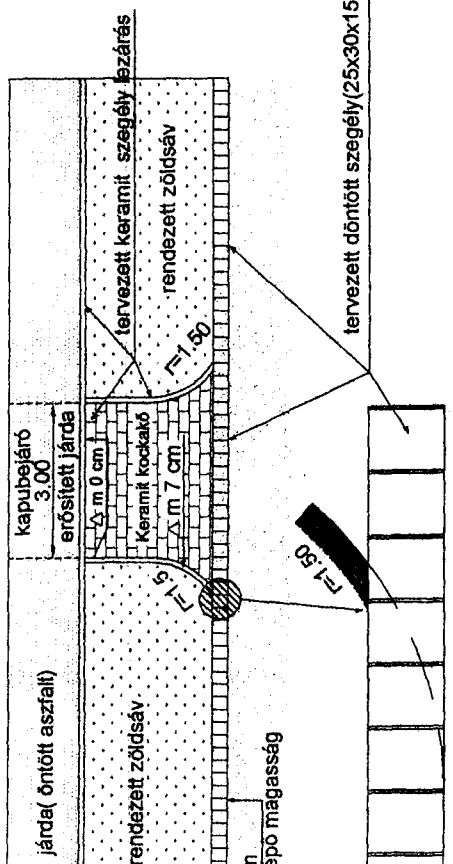


a behajtó (keramit) szegély és döntött szegély csatlakozásról


KIEMELT SZEGÉLY
RÉSZLETRAJZ
M = 1:20

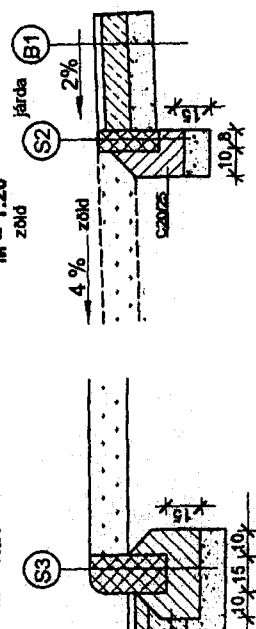

KERTI SZEGÉLY
RÉSZLETRAJZ
M = 1:20

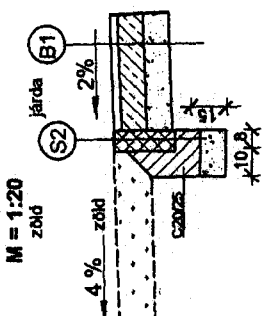

DÖNTÖTT SZEGÉLY
RÉSZLETRAJZ
M = 1:20

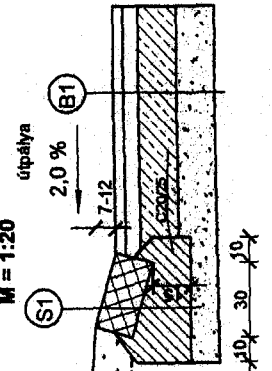


Felülvizsgálat, módosítva: 2013 január hó

[Signature]



Lévay Zoltán okl. mérnök
tervező



Tervező: Mérvényes	Lévay Zoltán okl. mérnök 1188 Budapest, Címer u 34/A tel: 476-4550, 06 20 948 6713, fax: 476-4551
Megbízó: BUDAPEST XV. KERÜLET ÖNKORMÁNYZATA (1601 BUDAPEST, BOCSKAI U. 13)	Dátum: 2001. október
Tárgy: BUDAPEST XV. KERÜLET LAKÓUTCAK KÉPÍTÉSE	Tervezés: 6-K/2002
Szakág: UTÉPÍTÉSI KIVITELI TERV	Rajzaszt: U 4.2
Részmvélt: Mintakeresztszebrény részletrajzok Vízvezetés	Méretarány: M=1:100, 1:20
Tervező: Varga Sándor	Ellenőr: Lévay Zoltán
Szerkesztő: Sándor Balázs	Állványozó:

A-A metszet

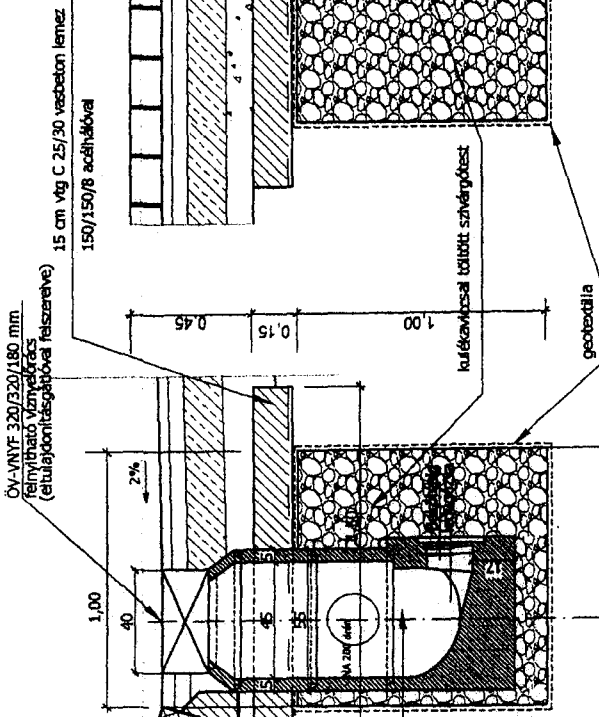

B-B metszet

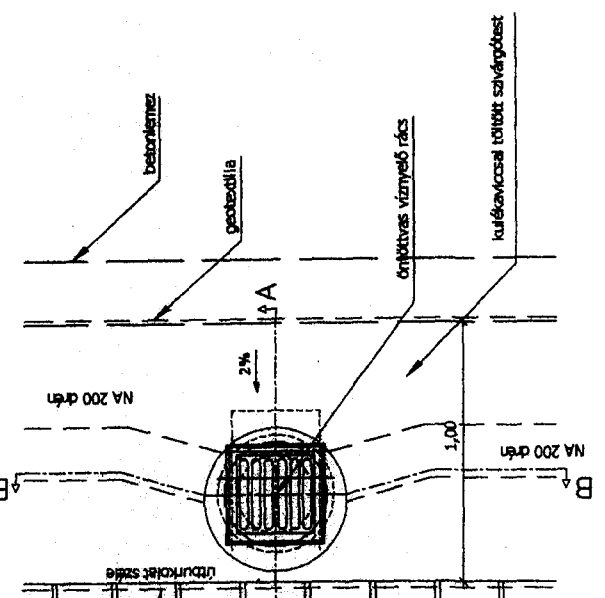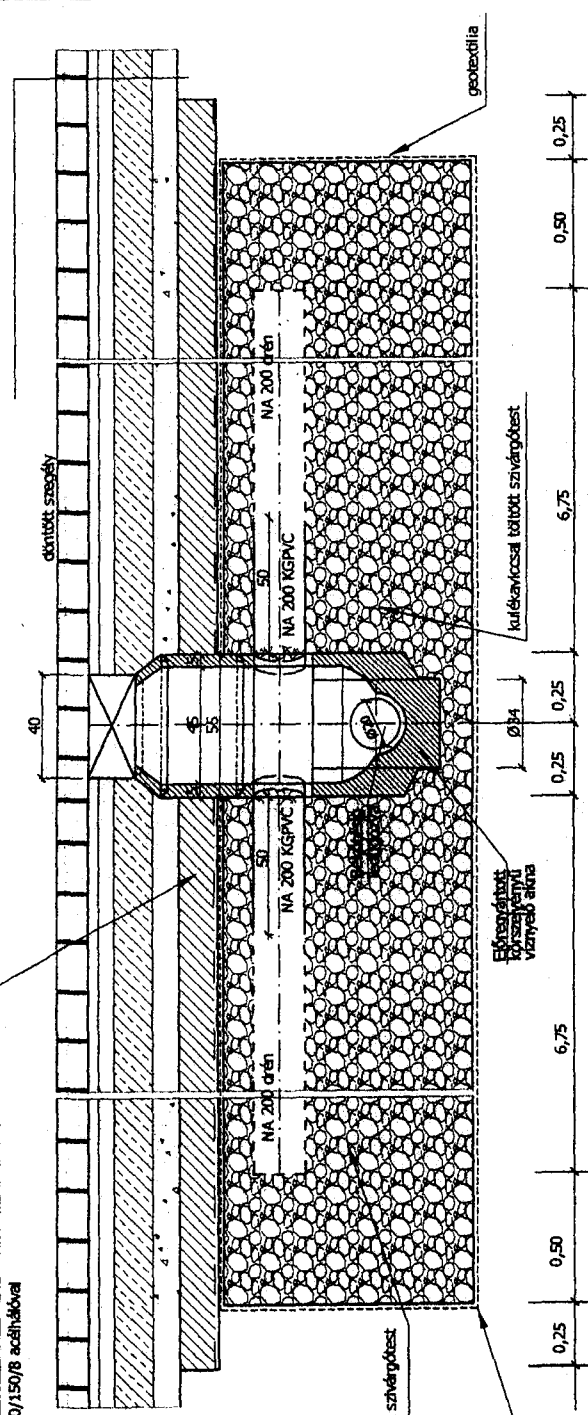

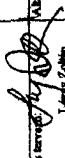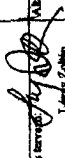Tervező:	Lévay Zoltán okl. mérnök	1188 Budapest, Címer u 34/A
Meghízó:	BUDAPEST XV. KERÜLET ÖNKORMÁNYZATA (1001 BUDAPEST, BOCSKA U. 13.)	Dátum: 2015. január
Tervező:	BUDAPEST XV. KERÜLET LAKÓUTCAK ÉPÍTÉSE GERGÓ UTCA (Pestőhegytől v. -Hősök u. között)	Tervszám: U 4.9
Tervező:	ÖTÉPÍTÉSI KIVITELI TERV	Méretarány: M=1:50
Részfeladat:	Műtárgyszabvány részletrajzok Piacvezetés	Rajzszám:
Tervező:	Szerkesztő: Feladatvezető: 	Ábrarész: 

5/a.sz. melléklet

Ágazat	
Jóváhagyó határozat száma, kelte	

Egyedi azonosítási szám	
-------------------------	--

ENGEDÉLYOKIRAT

Az adatokat M Ft-ban kell megadni

A feladat megnevezése:	<i>Bp. XV. Acsa utca – Tarpai tér (Keleti oldal) útépítés</i>	A feladat jellege:	Beruházás
			Felújítás
címe:	<i>Bp. XV. ker. Acsa u. – Tarpai tér keleti oldal</i>		

A FELADAT MEGVALÓSÍTÁSA HATÓSÁGI ENGEDÉLYHEZ	Kötött
---	--------

A beruházó megnevezése:	<i>Bp. Főváros XV. kerületi Önkormányzat</i>
címe:	<i>1153. Bp. Bocskai u. 1-3.</i>

A feladat teljes költsége:	<i>38.1 M Ft</i>	A feladat tervezett kezdési és befejezési időpontja:	<i>2013. 2013.</i>
A feladat adatai:			
A jóváhagyott megvalósíthatósági tanulmányterv-készítési engedélyokirat száma és kelte:	<i>Tanulmányterv készítése nem szükséges</i>		
Az előkészítés kezdési időpontja:	<i>2010.</i>		
Az előkészítés befejezésének időpontja:	<i>2013.</i>		
A kivitelezés kezdési időpontja:	<i>2013. április</i>		
A kivitelezés befejezésének tervezett időpontja:	<i>2013. október</i>		
Költségtervezés módja	<i>Építőipari költségbeadási segédlet szerint</i>		
Teljes bekerülési összege (áfával)	<i>38.1 MFt.</i>		
A megvalósult feladat tulajdonosa:	<i>Bp. Főváros XV. kerületi Önkormányzat</i>		
üzemeltetője:	<i>RÉPSZOLG Nonprofit Közhasznú Kft.</i>		
Tervezett éves fenntartási költség műszaki jellemzői, mennyiségi mutatói	<i>A felújítás a jelenlegi fenntartási költségeken kívül többletforrást nem igényel</i>		
A feladat az 1998. évi XXVI. Törvény szerinti célt megvalósít-e:	<i>részben</i>		

A beruházás/felújítás telepítési helye				
Sorszám	Megnevezése, címe, hrsz.	Az ingatlan jelenlegi		Az ingatlan megszerzés módja
		üzemeltetője	tulajdonosa	
<i>1.</i>	<i>Bp. XV. ker. Acsa u. – Tarpai tér keleti oldal</i>	<i>RÉPSZOLG Nonprofit Közhasznú Kft.</i>	<i>Bp. Főv. XV. ker. Önkormányzat</i>	

A feladat tervezett költségei és éves ütemezésük

Költségek megnevezése	2012. dec. 31-ig tény	2013. terv	Összesen
Feladat ráfordításai (ÁFA nélkül):			
előkészítési költségek (ÁFA nélkül)			
b) építés, bontás		30 M Ft	30 M Ft
c) gép, jármű			
ingatlan kármentesítés költsége:			
műszaki-gazdasági tervezés			
f) lebonyolítás			
g) egyéb			
Ebből: hitelkamat			
telepítési hely, ingatlan szerzés			
Immateriális javak vásárlása			
Első készletbeszerzés			
I. A feladat ráfordításai összesen (ÁFA nélkül)		30 M Ft	30 M Ft
II. Általános forgalmi adó (ÁFA)		8,1 MFt	8,1 MFt
III. Végleges pénzeszköz átadás			
IV. A feladat teljes költsége összesen		38,1 M Ft	38,1 M Ft

A feladat tervezett pénzügyi forrásai és éves ütemezésük

Pénzügyi források	2013. dec. 31-ig tény	2013. terv	Összesen
a) önkormányzati költségvetési előirányzat			
Ebből: Fejlesztési Alap			
b) beruházási hitel			
c) központi költségvetési források összesen			
Ebből: cél-, vagy címzett támogatás			
egyéb állami támogatás			
d) EU-támogatás			
e) felhalmozás célú átvett pénzeszköz		20,0 M.Ft.	20,0 M.Ft.
f) intézményi költségvetési előirányzat			
g) egyéb külső forrás, mégpedig:			
2011. évi kötvény		18,1 M Ft	18,1 M Ft
Források összesen		38,1 MFt.	38,1 MFt.
Ebből visszaigényelhető ÁFA			

A feladat végrehajtásának vonalas ütemterve

A megvalósítás főbb feladatai	A megbízott kiválasztásának módja Kbt. vonatkozó §-a beírásával	A feladat végrehajtásának évenkénti ütemezése			
		A feladat megkezdésének éve	2013. év		
a) előkészítés tényleges időtartama		2010.			
b) építés, bontás					
c) gép, jármű					
d) ingatlan kárment.					
e) műszaki-gazdasági tervezés					
f) lebonyolítás			X	X	X
g) egyéb					
Ebből: telepítési hely, ingatlan megszerzés					
immateriális javak vásárlása					
első készletbeszerzés					
Beüzemelés (próbaüzem)					

A feladat szöveges indokolása:

1. A megvalósításra javasolt feladat szükségességének indokolása, a jelenlegi ellátottság bemutatása.
2. Hatósági engedélyköteles beruházások esetében a szükséges hatósági engedélyek megnevezése.
Hatósági engedélyhez nem kötött beruházás esetében az erről szóló nyilatkozat.
3. A megvalósításra javasolt feladat várható élettartama, felújítási gyakorisága, egyéb fontos körülmények.
4. A megvalósításra javasolt feladat jellegétől függően az alapközmű, alapút helyzetét, várható hatását a környezet állapotára és az infrastruktúra terhelésére.
5. A beruházással érintett létesítmény működtetésének becsült éves többletköltsége, illetve költségmegtakarítása.
6. A megvalósításra javasolt feladat forrásainál figyelembe vett pályázati lehetőségeket, külső és egyéb források megszerzésének lehetőségeit.
7. Mindazon egyéb tényeket, körülményeket, amelyek a beruházást befolyásolhatják.
8. A megvalósításának az 1998. évi XXVI. törvény szerinti feladatra vonatkozó részletezése.

Egyéb rendelkezések:

Budapest, 2013. március „ „ .


Ellenjegyző:

Jóváhagyó nevében:


Juhászné dr. Baráth Márta
jegyző

László Tamás
polgármester


0+040

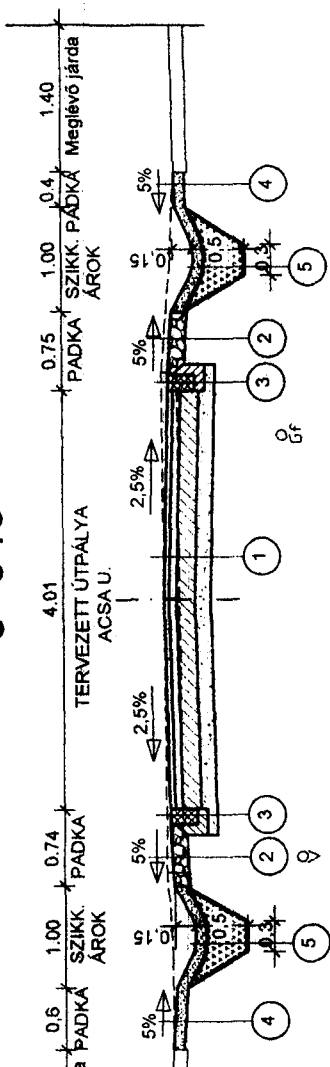

0+140

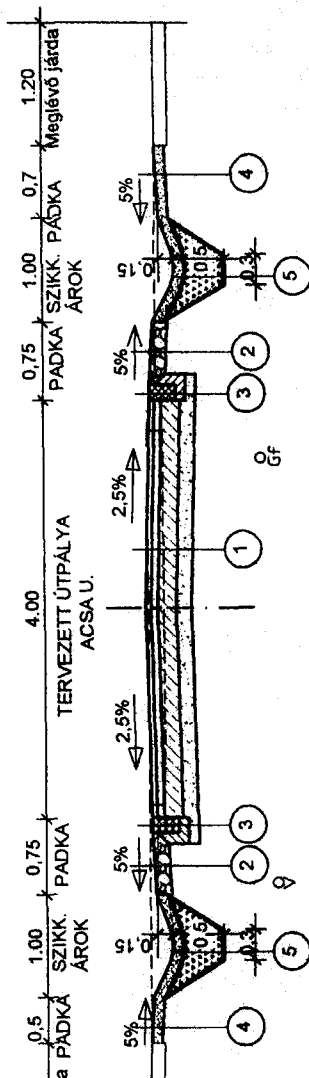

0+220

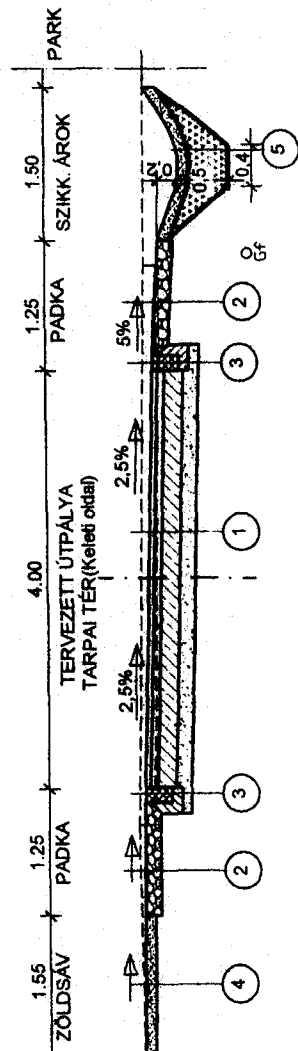

- 1 5 cm AC-11 JELŰ ASZFALT BETON KOPÓRÉTEG
7 cm AC-22 JELŰ ASZFALT KÖTŐRÉTEG
15 cm CK-T2 ALAPRÉTEG
15 cm HOMOKOSKAVICS ÁGYAZAT
- 1/a KAPUBEHAJTÓ
4 cm MA-4 JELŰ ÖNTÖTTASZFALT BURKOLAT
15 cm CK-T2 ALAPRÉTEG
15 cm HOMOKOSKAVICS ÁGYAZAT
- 2 15 cm STABILIZÁLT PÁDKA MURVÁBÓL
- 3 20x10/15 cm "K" TÍPUSÚ ELŐREGYÁRTOTT RÁMPÁS BETONSZEGÉLY
10 cm C8/10-XX(H)-32-F1 BETONÁGYAZAT, BETONGERENDA
- 4 10 cm HUMUSZTERÍTÉS, FÜVESÍTÉS
- 5 10 cm HUMUSZTERÍTÉS, FÜVESÍTÉS
GEOTEXTÍLIA ELVÁLASZTÓ RÉTEG
40 cm DURVAKAVICS SZIKKASZTÓ ÁGY
GEOTEXTÍLIA ELVÁLASZTÓ RÉTEG

Trió Terv Tervező és Építési Iroda Kelenföldi 1138 Bp. Erzsébeti út 32. Telefon: 06-1-4428 000, 06-1-4428 001 Fax: 06-1-4428 000, 06-1-4428 003	
Regisztráció:	Művelődési
U-3	1:50
Tervezés:	06/2010
Dátum:	2010. 10. h6
Megnevezés: BP. FŐVÁROS XV. KER. ÖNKORMÁNYZAT POLGÁRMESTERI HIVATALA Műhelynév: BP. XV. ACSA U. Tervezés: TARPAL TER (Keleti oldali) KIÉPÍTÉSE Megnevezés: ÚTÉPÍTÉS ENGEDÉLYEZÉSI ÉS KIVITELI TERV Munkatársak: MINTAKERESZTSZELVÉNYEK	
Geodeták:	01-4431 KE-T
Mérnök:	01-4428 KE-T
Statisztika:	
Előzetes:	
Értékelés:	
Ellenőrzés:	