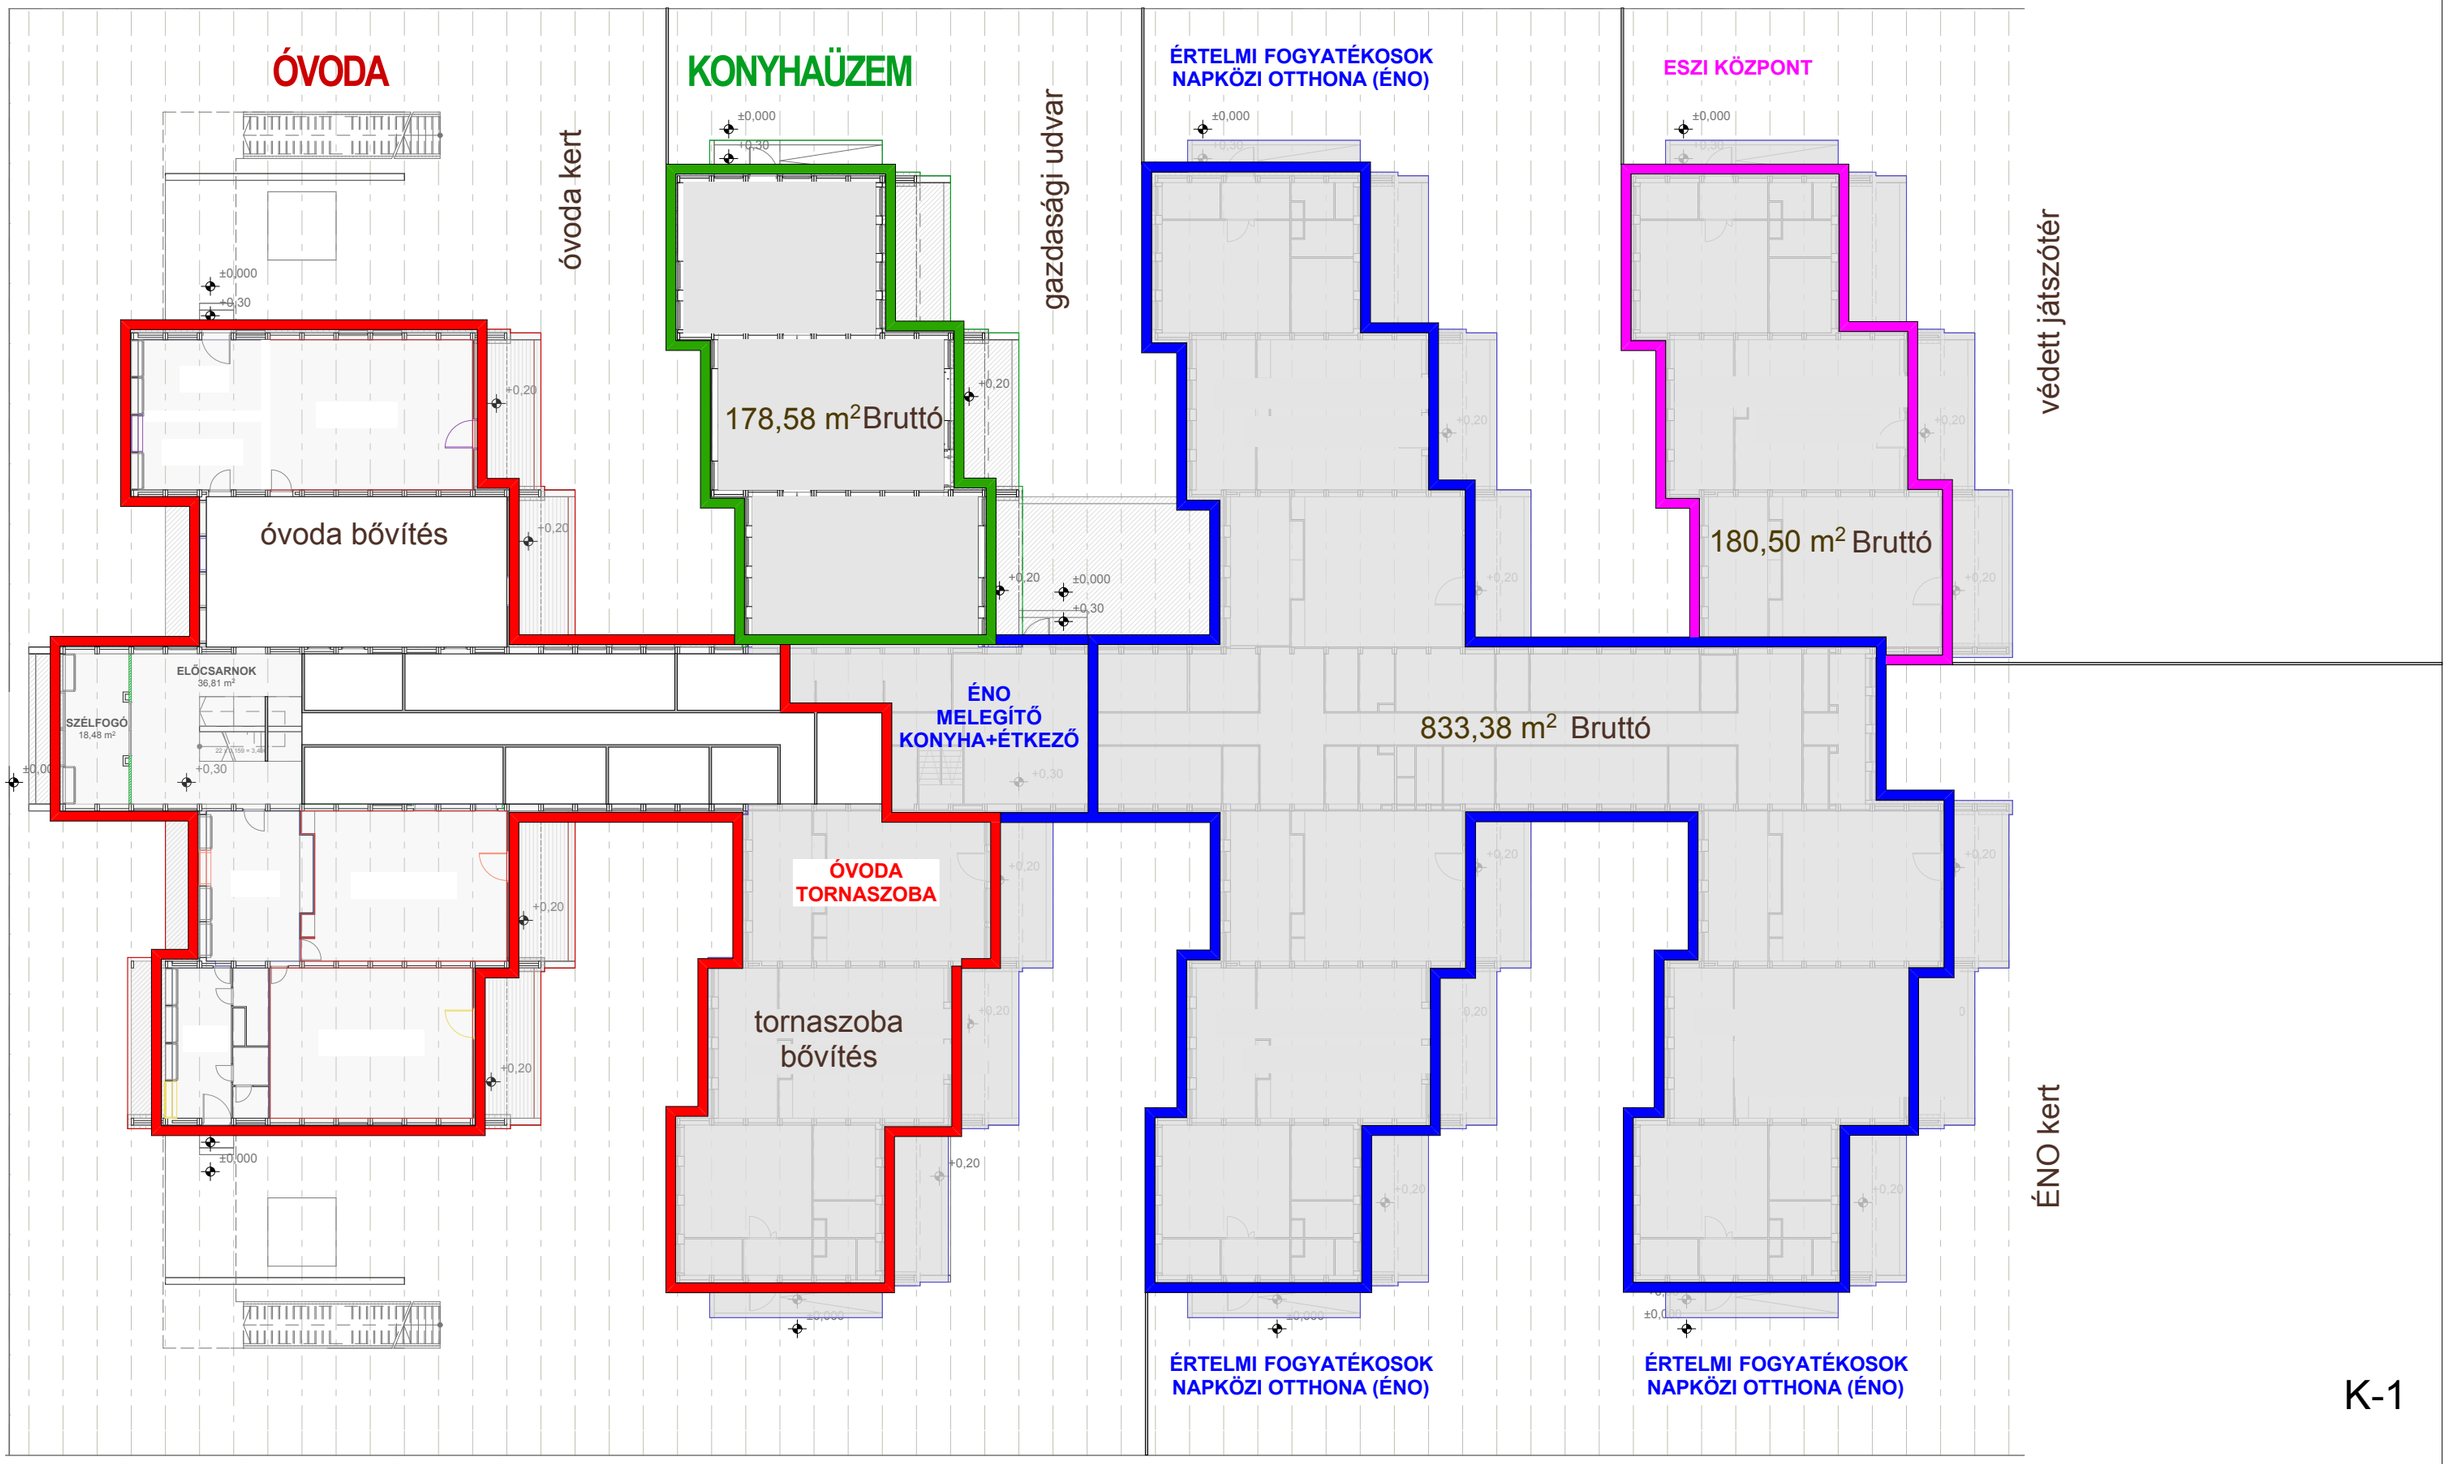

K-1

Hartyán-Árendás Összevont Óvoda (Árendás Tagóvoda)

Javaslat, Koncepció terv : A Zsókavár II. ütemében az óvoda lapostetője (tetőkert) felújításra került, míg a Zsókavár IV. ütemében a teljes épületegyüttes felújítása megtörténik (homlokzati hőszigetelés, nyílászáró csere). A Zsókavár III. ütemének része a Spirálház felújítása, ahová az Árendás közi óvodából az alábbi funkció átkerül: Újpalotai Családsegítő Szolgálat. A megüresedő egységekbe az alaprajon szereplő funkciókat javasoljuk, ÉNO bővítése és az ESZI Központ kihelyezése az ISK Irodaépületéből.

XV. KERÜLETI ÖNKORMÁNYZAT - FŐÉPÍTÉSZI IRODA, FŐÉPÍTÉSZI, VÁROSFEJLESZTÉSI ÉS ÜZEMELTETÉSI FŐOSZTÁLY - KONCEPCIÓ TERV HARTYÁN-ÁRENDÁS ÖSSZEVONT ÓVODA (ÁRENDÁS TAGÓVODA) - ÚJPALOTA ÁRENDÁS KÖZ 4-6. - 2013. 03. - FÖLDSZINTI ALAPRAJZ M=1:250