

Polgármesteri Hivatal
2013. APR 16

**BUDAPEST FŐVÁROS XV. KERÜLETI ÖNKORMÁNYZAT
POLGÁRMESTER**

Ikt. sz.: 1-79 - 125 /2013.
Az ülés száma: 1-59 - 9 /2013.
Az ülés időpontja: 2013. április 24.

Hiv. szám: 5/45989/2013/1.
(Intézményfelügyeleti és Humán Főcso.)

ELŐTERJESZTÉS

műfüves labdarúgó pályák pályázat módosításáról

Tisztelt Képviselő-testület!

A képviselő-testület (a továbbiakban: Kt.) 2012. november 28-i ülésén tárgyalta az MLSZ országos labdarúgó pályaépítési program III. ütemének pályázatáról. A Kt. felhatalmazta a polgármestert a pályázaton való részvételre. A pályázat öt műfüves pálya létesítését tartalmazta az alábbi helyszíneken:

- 82937/14 hrsz. ingatlan (Molnár Viktor Óvoda 1158 Budapest Molnár Viktor utca 94-96.) egy darab 12x24 m-es méretű műfüves pálya,
- 80790/13 hrsz. ingatlan (Palota Vadvirág Óvoda Mézes tagóvoda 1155 Budapest Wesselényi utca 29.) egy db 12x24 m-es méretű műfüves pálya,
- 89202/1 hrsz. ingatlan (Rákospalotai Kertvárosi Összevont Óvoda Vácrátót téri tagóvoda 1152. Budapest Vácrátót tér 4-12.) egy db 20x40 m-es méretű műfüves pálya,
- 91158/73 hrsz. ingatlan (Hartyán Általános Iskola, 1157 Budapest Hartyán köz 2-4.) egy darab 20x40 m-es méretű műfüves pálya,
- 91158/23 hrsz. ingatlan (László Gyula Gimnázium és Általános Iskola 1157 Budapest Kavicsos köz 4.) egy darab 20x40 m-es méretű műfüves pálya.

A Magyar Labdarúgó Szövetség (a továbbiakban: MLSZ) Elnöksége 2013. február 4-i határozata alapján a XV. kerületi Önkormányzat az Országos Pályaépítési Program kapcsán benyújtott pályázata nyert az alábbi helyszínek tekintetében:

- 1158 Budapest Molnár Viktor utca 94-96, munkaszáma: 13/3-1-241/1
- 1155 Budapest Wesselényi utca 29, munkaszáma: 13/3-1-241/2
- 1152 Budapest Vácrátót tér 4-12., munkaszáma: 13/3-2-241/3
- 1157 Budapest Hartyán köz 2-4., munkaszáma: 13/3-2-241/4
- 1157 Budapest Kavicsos köz 4, munkaszáma: 13/3-2-241/5


A pályák felépítésére előreláthatóan 2013. június 30-ig kerül sor, de legkésőbb 2013. december 31-ig.

Javasolom, hogy a pályázatban szereplőtől eltérően, a 89202/1 helyrajzi számú (Rákospalotai Kertvárosi Összevont Óvoda Vácrátót téri tagóvoda 1152 Budapest, Vácrátót tér 4-12.) helyszín helyett a 87777 helyrajzi számú (1151 Budapest, Bartók Béla út 19-25.) helyszín kerüljön az MLSZ-szel kötendő együttműködési szerződésbe a létesítés helyszíneként.


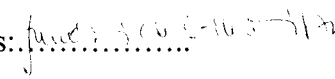
Az új helyszín a Dózsa György Gimnázium és Táncművészeti Szakközépiskola területe. A középiskola 24 osztályába 800 fiatal jár. A középiskola hagyományosan sportorientációjú, a jelenlegi tanulóifjúság jelentős része is magas szinten sportol. A műfüves pálya megépítése segíti a mindennapos testnevelés megvalósulását, lehetővé teszi a biztonságos, az egészséges sportolási lehetőséget.

Kérem a Képviselő-testületet az előterjesztés megtárgyalására, és a döntés meghozatalára.

Budapest, 2013. április 10.

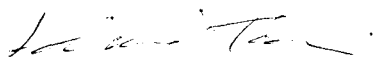

László Tamás
polgármester

1. **Témafelelős:** Intézményfelügyeleti és Humán Főosztály 
2. **Egyeztetésre megküldve:**
3. **Bizottságok:** KKES SZCST TVÉK PJ
4. **Melléletek:**
 1. tulajdoni lap
 2. tulajdonosi hozzájáruló nyilatkozat
 3. hatósági igazolás arról, hogy a kiválasztott helyszínen nem építési engedély köteles a pálya létesítése
 4. talajmechanikai nyilatkozat
 5. együttműködési megállapodás a szakmai partnerrel
 6. helyszínrajz a futballpálya feltüntetésével
 7. nyilatkozat arról, hogy a pálya alatt vagy felett semmilyen közmű nincs vezetve
 8. MLSZ tájékoztatás elnökségi döntésről
5. **Jegyzői láttamozás:** 2013. ...⁰⁹... hó ...¹⁵... nap Aláírás: 
6. **Meghívandók:**
7. **Az előterjesztést kapják:**

Határozati javaslat:

A Képviselő-testület úgy dönt, hogy felkéri a polgármestert, hogy az 1028/2012.(XI.28.) ök. számú határozat szerinti együttműködési megállapodás előkészítése során javasolja a pályázatot kiíró Magyar Labdarúgó Szövetségnek, hogy az Országos Pályaépítési Program pályázatban szereplőtől eltérően, a 13/3-2-241/3 munkaszámon benyújtott 89202/1 helyrajzi számú (Rákospalotai Kertvárosi Összevont Óvoda Vácrátót téri tagóvoda 1152 Budapest, Vácrátót tér 4-12.) helyszín helyett a 87777 helyrajzi számú (1151 Budapest, Bartók Béla út 19-25.) helyszín kerüljön az együttműködési megállapodásba 20*40 m-es műfüves sportpálya létesítése helyszínékként.

Felelős: polgármester

Határidő: MLSZ értesítésére 2013. május 10.

Jogszabályi hivatkozások:

– Magyarország helyi önkormányzatairól szóló 2011. évi CLXXXIX. törvény 13. § (1) bekezdés 15. pont, 23. § 5. bekezdés 17. pont

A határozati javaslat elfogadásához egyszerű szavazattöbbség szükséges.

C

Budapesti 2. Számú Földhivatal
Budapest, XIV., Bosnyák tér 5. 1590 Pf. 101

Oldal 1/2

Tulajdoni lap - Teljes másolat
Megrendelés szám: 9000001/3864/2013
2013.04.10

BUDAPEST XV.KER.

Szektor : 53

Belterület 87777 helyrajzi szám

1151 BUDAPEST XV.KER. Bartók Béla út 19-25.

I. RÉSZ

Földrészlet területe változás előtt: 12410 (m2) törlő határozat: 9015/2005
Földrészlet területe: 12410 (m2) bejegyző határozat: 9015/2005

1. Az ingatlan adatai:

alrészlet adatok művelési ág/kivett megnevezés/	min.o	terület ha m2	kat.t.jöv. alosztály adatok	
			ter. kat.t.jöv. ha m2	kat.t.jöv. k.fill.
- Kivett középiskola	0	1.2410	0.00	

II. RÉSZ

3. tulajdoni hányad: 1/1
bejegyző határozat, érkezési idő: 143632/1992/1992.08.13
jogcím: 1991. évi XXXIII. tv.
jogállás: tulajdonos
név: BUDAPEST XV.KER. ÖNKORMÁNYZAT
cím: -

III. RÉSZ

~~1.~~ bejegyző határozat, érkezési idő: 193814/2/2000/00.07.27

törlő határozat: 87620/1/2007/07.02.22

Használati joga részre.

a 155,5 m2 területű ingatlan.

jogosult:

név: ÁNTSZ FŐVÁROSI INTÉZETE

cím : 1138 BUDAPEST XIII.KER. Váci út 174

~~2.~~ bejegyző határozat, érkezési idő: 87620/1/2007/07.02.22

törlő határozat: 69830/1/2011/11.11.03

Használati jog

155,5 nm területre.

jogosult:

név: ÁLLAMI NÉPEGÉSZSÉGÜGYI ÉS TISZTIORVOSI SZOLG.KÖZÉP-MAGYARORSZÁGI REG.INTÉZETE

cím : 1138 BUDAPEST XIII.KER. Váci út 174.

3. bejegyző határozat, érkezési idő: 42469/2/2010/10.03.09

VezetékJog

39 nm területre, engedélyszám: VMB-234/2009.

jogosult:

név: ELMŰ HÁLÓZATI KFT.

cím : 1132 BUDAPEST Váci út 72-74.

4. bejegyző határozat, érkezési idő: 51282/2/2010/10.05.14

VezetékJog

4 m2 területre, VMB-4/2010.

jogosult:

név: ELMŰ HÁLÓZATI KFT.

cím : 1132 BUDAPEST Váci út 72-74.

Folytatás a következő lapon

Tulajdoni lap - Teljes másolat
Megrendelés szám: 9000001/3864/2013
2013.04.10

Szektor : 53

BUDAPEST XV.KER.

Belterület 87777 helyrajzi szám

Folytatás az előző lapról


III. RÉSZ

5. bejegyző határozat, érkezési idő: 69830/1/2011/11.11.03
Használati jog
155,5 nm területre, jogutódlás a 323/2010. (XII.27.) Korm. rendelet 27. § (2) bekezdése alapján.
utalás: III/2.
jogosult:
név: BUDAPEST FŐVÁROS KORMÁNYHIVATALA
cím : 1056 BUDAPEST V.KER. Váci utca 62-64.
6. bejegyző határozat, érkezési idő: 71377/2/2012/12.04.02
VezetékJog
140 m2 területre, VMB-285/2011.
jogosult:
név: ELMŰ HÁLÓZATI KFT.
cím : 1132 BUDAPEST XIII.KER. Váci út 72-74.

A teljes tulajdoni lap másolat valamennyi bejegyzést tartalmazza, és a kiadást megelőző napig az eredetivel mindenben megegyezik

Budapest, 2013.04.10

TULAJDONI LAP VÉGE

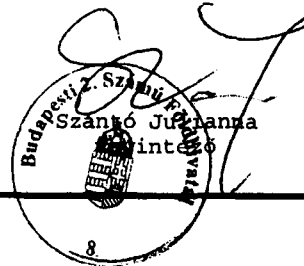

**Budapest Főváros XV. kerületi Önkormányzat****POLGÁRMESTER****Tulajdonosi hozzájáruló nyilatkozat**

Alulírott, a Budapest Főváros XV. kerületi Önkormányzat (székhelye: 1153. Budapest, Bocskai u. 1-3., adószáma: 15735784-2-42, képviseli: László Tamás polgármester), kötelezettséget vállalok arra, hogy az 1/1 arányban az önkormányzat tulajdonában álló, a Földhivatalnál 87777 helyrajzi számon nyilvántartott, természetben a 1151 Budapest, XV. kerület Bartók Béla út 19-25. címen található ingatlanon a műfüves pályaépítésre kijelölt - sportudvari terület rész használatát a Magyar Labdarúgó Szövetség részére átengedem.

Hozzájárulok ahhoz, hogy a Magyar Labdarúgó Szövetség a fent megnevezett ingatlan(ok)on sportpályát létesítsen.

Hozzájárulok ahhoz, hogy a felépült futballpályát a Magyar Labdarúgó Szövetséggel együttműködve 15 éven keresztül együtt használjuk és hasznosítsuk a TAO pályázatban leírt cél megvalósítása érdekében.

Amennyiben a sportpálya létesítése építési engedély köteles tevékenység, hozzájárulok az ingatlanon a Magyar Állam javára történő 15 évre szóló jelzálogjog bejegyzéséhez a beruházás összegének 70% erejéig, és vállalom a bejegyzéshez kapcsolódó költségek megfizetését.

Nyilatkozom arról, hogy a fenti ingatlan nem tartozik az Önkormányzat forgalomképtelen törzsvagyonába.

Nyilatkozom, hogy fent nevezett ingatlanon harmadik személynek nem áll fenn olyan joga, amely akadályozná a Magyar Labdarúgó Szövetséget abban, hogy a fenti ingatlanon a beruházást megvalósítsa.

Nyilatkozom továbbá, hogy az általam képviselt szervezet alapító (létesítő) okirata alapján jogosult vagyok a szervezet képviseletére és rendelkezem a jelen nyilatkozat megtételéhez szükséges felhatalmazással.

Budapest, 2013. április „...”

.....
Budapest Főváros XV. kerületi Önkormányzat

1153. Budapest, Bocskai u. 1-3.

Képviseli: László Tamás polgármester



ÜGYIRATSZÁM: 7/45993-2/2013

ÉTDRAZONOSÍTÓ 201300031656

IRATAZONOSÍTÓ IR-000095603

ÜGYINTÉZÉSHELYE: KÖZIGAZGATÁSI ÉS
ÜGYFÉLSZOLGÁLATI FŐOSZTÁLY
ÉPÍTÉSÜGYI OSZTÁLY
☎ 305-3235 ☎ 305-3362
✉ kozigfoosztaly@bpxv.hu

ÜGYINTÉZŐ: DEÁK ZSOLT
☎ 305-3236

KÉRJÜK, VÁLASZÁBAN HIVATKOZZON AZ ÜGYIRATSZÁMUNKRA

TÁRGY: Budapest Főváros XV. kerület
Önkormányzata

Budapest XV. kerület Bartók Béla út 19-25.
(hrsz: 87777) alatti ingatlanon műfüves
sportpálya létesítése

HATÓSÁGI BIZONYÍTVÁNY

Budapest Főváros XV. kerület Önkormányzata (székhelye: 1153 Budapest Bocskai utca 1-3.) kérelmére igazolom, hogy a Budapest XV. kerület Bartók Béla út 19-25. (hrsz: 87777) alatti ingatlanon **műfüves sportpálya létesítése munkái építési engedély és a hatóság általi tudomásul vétel nélkül végezhető.**

A hatósági bizonyítványt Budapest Főváros XV. kerület Önkormányzata kérelmére, a közigazgatási hatósági eljárás és szolgáltatás általános szabályairól szóló 2004. évi CXL. törvény (Ket.) 82. és 83. §, az épített környezet alakításáról és védelméről szóló 1997. évi LXXVIII. törvény 34. § (5) bekezdése, az építésügyi és építésfelügyeleti hatósági eljárásokról és ellenőrzésekről, valamint az építésügyi hatósági szolgáltatásról szóló 312/2012. (XI. 8.) Korm. rendelet 56. §-ban foglaltak szerint állítottam ki, pályázaton való részvétel céljából.

A Ket. 82.§ (2) bekezdése szerint a hatóság által valamely tény, adat, jogosultság vagy állapot igazolására kiállított okiratot, mindezek más hasonló módon történő igazolását, valamint a hatósági nyilvántartásba történt bejegyzést határozatnak kell tekinteni.

Hatósági bizonyítványom tartalmát a Ket. 83. § (4) bekezdése alapján – az ellenkező bizonyításáig – mindenki köteles elfogadni.

A Ket. 83. § (5) bekezdése alapján, a hatósági bizonyítvány ellen az ellenérdekű ügyfél nem élhet fellebbezéssel, de a hatósági bizonyítvány felhasználási célja szerinti eljárásban bizonyíthatja, hogy a hatósági bizonyítvány tartalma valótlan.

Hatáskörömet és illetékességemet az építésügyi és az építésfelügyeleti hatóságok kijelöléséről és működési feltételeiről szóló 343/2006. (XII. 23.) Kormányrendelet 1. § (1) bekezdése állapítja meg.

Budapest, 2013. április 11.

Juhászné dr. Baráth Márta jegyző nevében és megbízásából



Deák Zsolt
Deák Zsolt
osztályvezető



Kapják:

1. Intézményfelügyeleti és Humán Főosztály
Köznevelési, Közművelődési és Sport Osztály
2. Nyilvántartás
3. Irattár



NYILATKOZAT

Budapest Főváros XV. kerület, Rákospalota, Pestújhely, Újpalota Önkormányzata képviselőjében nyilatkozom, hogy az önkormányzat

1151 Budapest, Bartók Béla út 19-25. (hrsz 87777)
(Dózsa György Gimnázium és Táncművészeti Szakközépiskola),

számú intézményi ingatlanon, pályázati forrás segítségével magvalósítani tervezett műfüves labdarúgó pálya megépítése talajszerkezet, talajvíz, belvíz szempontjából nem jár költségnövekedésre okot adó kockázattal.

Amennyiben a pályaburkolatok építése során - előre nem láthatóan - mégis felmerülne ilyen jellegű kockázati tényező, annak valamennyi anyagi, műszaki, jogi következményét önkormányzatunk vállalja.

Nyilatkozatomat a Magyar Labdarúgó Szövetség, „Országos Labdarúgó Pályaépítési Program III. ütem” keretében kiírt pályázathoz adtam ki.

Budapest, 2013. április „ „

László Tamás
polgármester

EGYÜTTMŰKÖDÉSI MEGÁLLAPODÁS

mely létrejött egyrészről

Budapest Főváros XV. kerületi Önkormányzat, 1153. Budapest, Bocskai u. 1-3., képviseli
László Tamás polgármester /a továbbiakban: Önkormányzat/

másrészről

REAC Sportiskola Sportegyesület szakmai partner 1152. Budapest, Széchenyi tér 8-10,
képviselet Sági Ferenc elnök /a továbbiakban: Szakmai Partner/

között az alulírt napon és feltételekkel:

1. A Magyar Labdarúgó Szövetség Országos Pályaépítési Programja keretében a XV. kerületi Önkormányzat pályázatot nyújtott be, melynek keretében a Magyar Labdarúgó Szövetség összesen 5 darab pályát épít, ebből:
 - **2 db 12x24 m méretű műfüves pályát** épít az alábbi helyszíneken:
 - Molnár Viktor Óvodában (1158 Budapest, Molnár Viktor utca 94-96.) 82937/14 hrsz.,
 - Palota Vadvirág Óvoda Mézes tagóvoda (1155 Budapest, Wesselényi utca 29.) 80790/13 hrsz., valamint
 - **3 darab 20x40 m méretű műfüves pályát** épít az alábbi helyszíneken:
 - 1151 Budapest, Bartók Béla út 19-25. (Dózsa György Gimnázium és Táncművészeti Szakközépiskola) 87777 hrsz.,
 - 1157 Budapest, Hartyán köz 2-4. (Hartyán Általános Iskola,) 91158/73 hrsz.
 - 1157 Budapest, Kavicsos köz 4. (László Gyula Gimnázium és Általános Iskola) 91158/23 hrsz.

Az Önkormányzat a pályázatában szakmai partnerként a REAC Sportiskolát jelölte meg.

2. Az Önkormányzat és a Szakmai Partner együttműködik abban, hogy a műfüves pályán elsősorban labdarúgó foglalkozások, versenyek, tornák, egyéb labdarúgással kapcsolatos események, másodsorban tömegsport, szabadidő- és kulturális rendezvények valósuljanak meg.
3. Az Önkormányzat a Tao. tv. előírásainak megfelelően kötelezettséget vállal, Szakmai Partner pedig tudomásul veszi, hogy az Önkormányzat a pályát iskolai és diák-, főiskolai- egyetemi sportesemények (elsősorban labdarúgás), szabadidősport események (elsősorban futball), más közösségi célú – különösen: kulturális, turisztikai – események lebonyolítása céljából naponta a futballpálya üzemidejének legalább 20%-ában és évente legalább 10 nap ingyenesen használja vagy kedvezményes áron hasznosítja.
4. A Szakmai Partner a 2. pontban foglaltak megvalósítása érdekében szakmai kapcsolattartót jelöl ki. Az önkormányzat felhatalmazza a szakmai partnert, hogy a szakmai kapcsolattartó a programok szervezése és lebonyolítása során az MLSZ kijelölt grundfelügyelőjével, illetve egyéb szakmai kapcsolattartójával (elsősorban: megyei igazgatóságok munkatársai, szabadidő-futball szakág munkatársai)

együttműködjön. Az együttműködés kiterjed a folyamatos kapcsolattartásra, az esetleges adatszolgáltatások biztosítására, illetve az MLSZ országos, regionális, megyei, vagy körzeti programjaiba való bekapcsolódásra, a programban való részvétel koordinálására.

5. A Szakmai Partner kapcsolattartója : Sági Ferenc, a REAC Sportiskola Sportegyesület elnöke.
6. A szakmai partner kifejezett feladata, hogy a 2. pont szerinti események szervezése során a település – illetve vonzáskörzete – területéről minél nagyobb számú résztvevőt toborozzon, kialakítsa, folyamatosan fenntartsa, és lehetőleg növelje a sport, a mozgás – azon belül elsősorban a labdarúgás – iránti érdeklődést, aktivitást.
7. Jelen megállapodás határozatlan időre jön létre.
8. Felek a jelen megállapodás teljesítése céljából legalább a Ptk. szerinti együttműködésre kötelesek.
9. Jelen szerződés kizárólag írásban, a Felek felhatalmazott képviselőinek aláírásával módosítható.

Jelen megállapodást a Felek felhatalmazással rendelkező képviselőjük útján elolvasás és értelmezés után, mint akaratukkal mindenben megegyezőt alulírott helyen és napon ___ példányban írták alá.

Budapest, 2013. április „, „


Budapest, 2013. április „, „

Budapest Főváros XV. kerületi Önkormányzat

REAC Sportiskola Sportegyesület

képviseli: László Tamás polgármester

képviseli: Sági Ferenc elnök

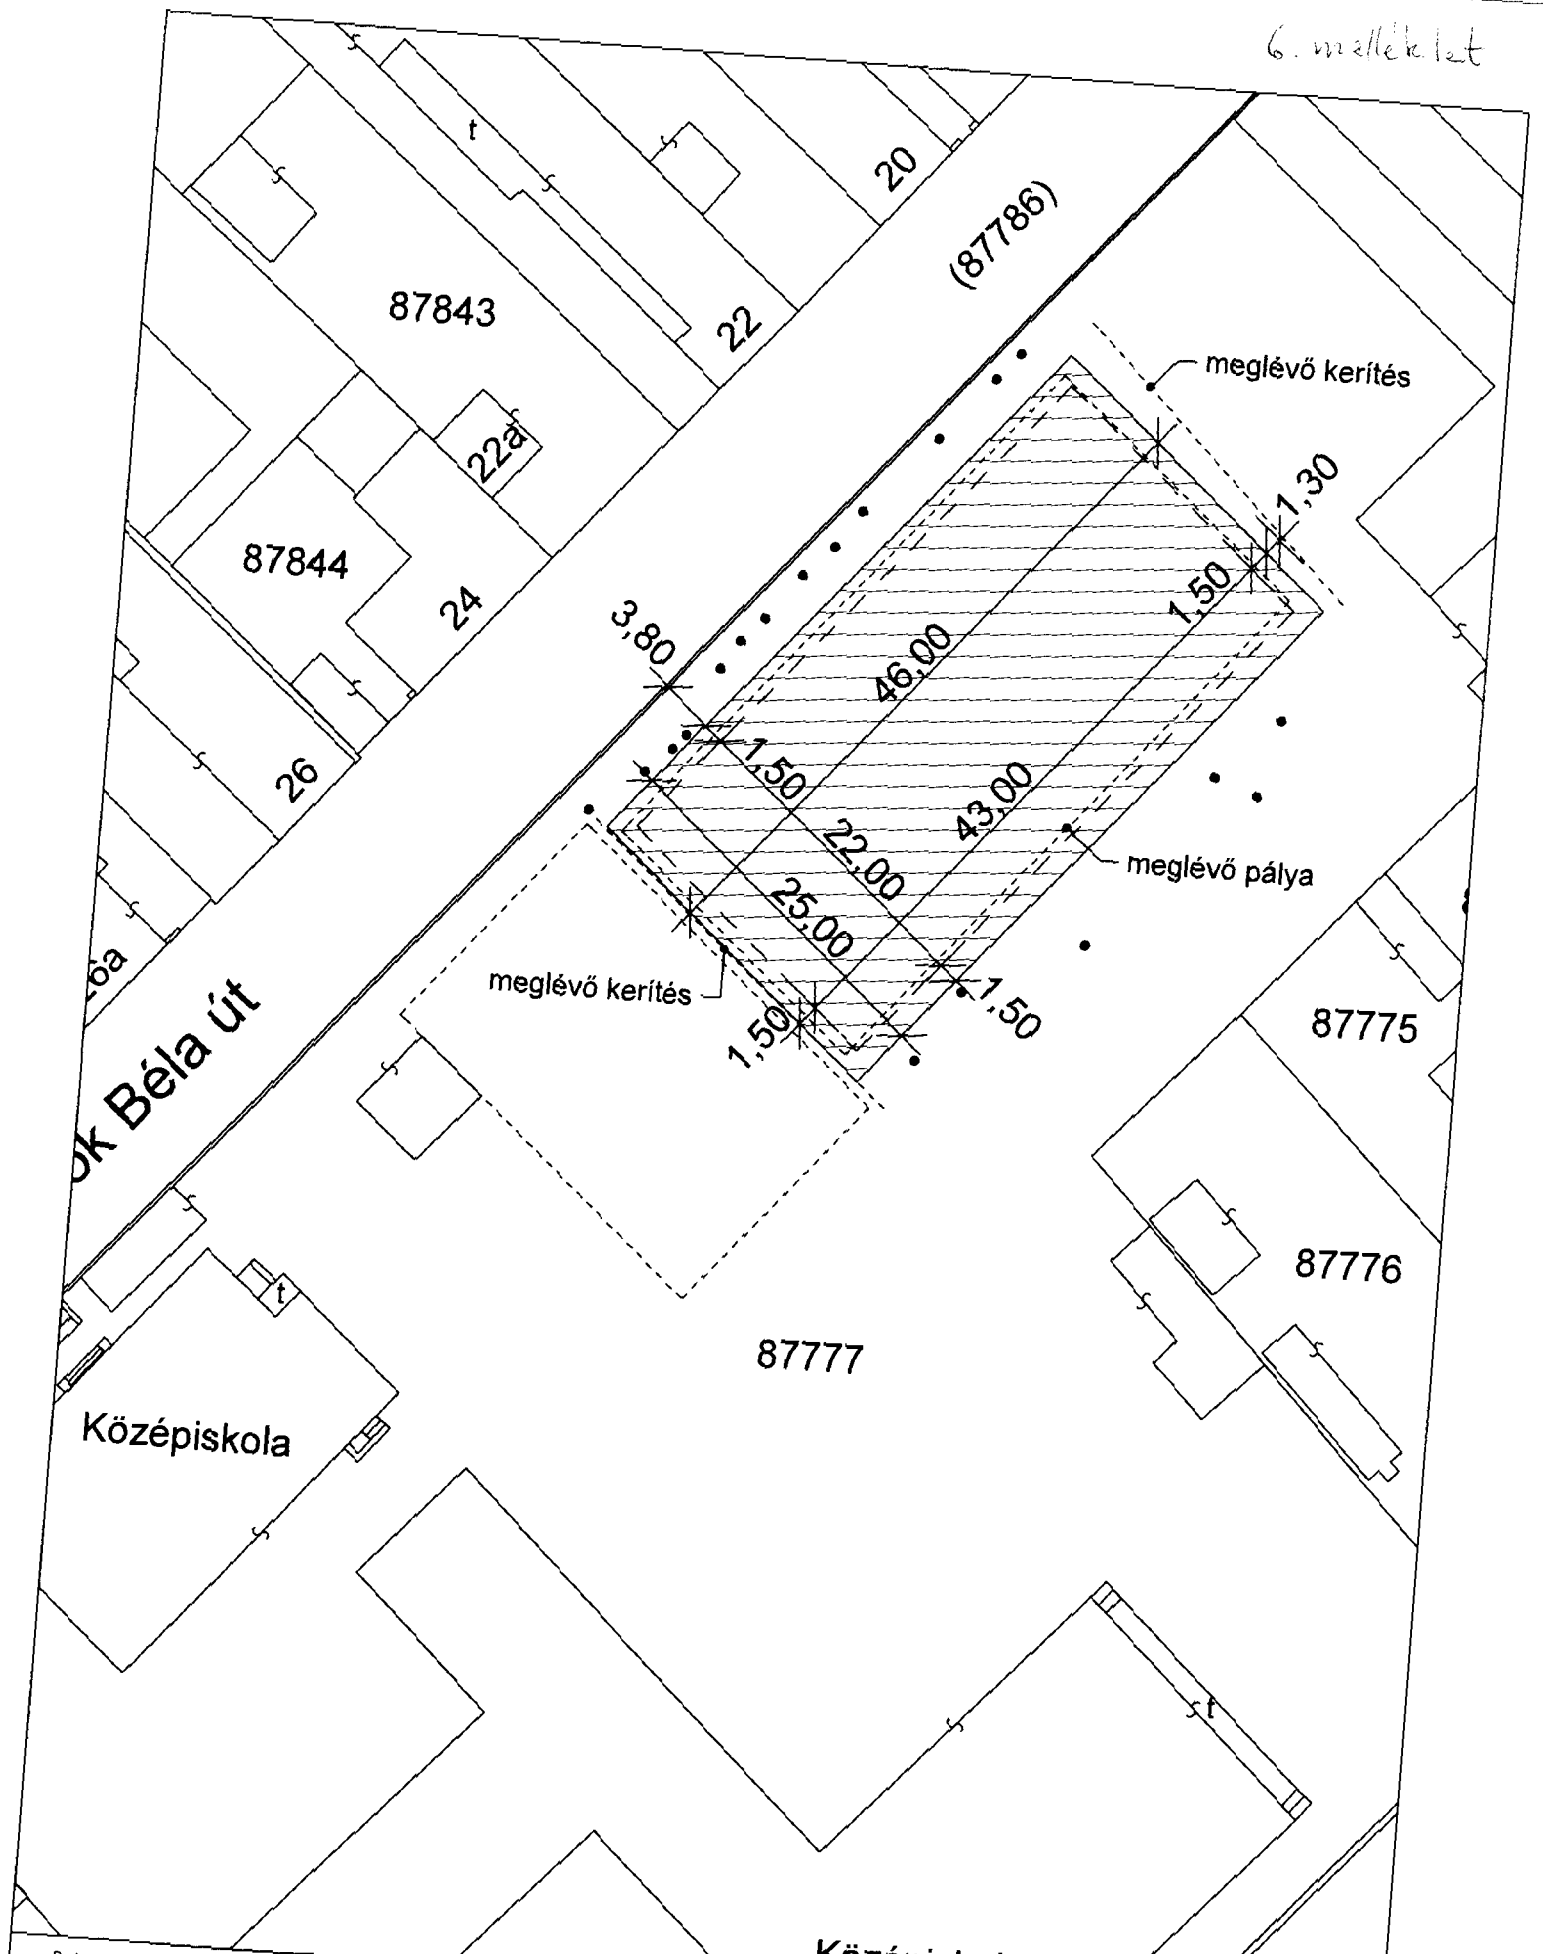

Budapest XV. kerületi Önkormányzat Polgármesteri Hivatal
Főépítési, Városfejlesztési és Üzemeltetési Főosztály, Főépítési Iroda

MLSZ MŰFÜVES PÁLYA ÉPÍTÉSI PROGRAM - III. ÜTEM
ELŐTERJESZTÉS MELLÉKLETE

DÓZSA GYÖRGY GIMNÁZIUM
TELEPÍTÉSI TÉRKÉPVÁZLAT

2013.04.11.
M 1:500



NYILATKOZAT

Budapest Főváros XV. kerület, Rákospalota, Pestújhely, Újpalota Önkormányzata képviselőjében nyilatkozom, hogy az önkormányzat

1151 Budapest, Bartók Béla út 19-25. (hrsz 87777)
(Dózsa György Gimnázium és Táncművészeti Szakközépiskola),

számú intézményi ingatlanain, pályázati forrás segítségével magvalósítani tervezett műfüves labdarúgó pályák területe alatt, nincs tudomásom közművezeték létéről.

Amennyiben a pályaburkolatok építése során - előre nem láthatóan - mégis felmerülne ilyen jellegű kockázati tényező, annak valamennyi anyagi, műszaki, jogi következményét önkormányzatunk vállalja.

Nyilatkozatomat a Magyar Labdarúgó Szövetség, „Országos Labdarúgó Pályaépítési Program III. ütem” keretében kiírt pályázathoz adtam ki.

Budapest, 2013. április ,, ,,

László Tamás
polgármester

From: Kissné dr. Kondor Boglárka
Sent: Monday, February 11, 2013 10:33 AM
To: 'sportkozpont@t-online.hu'
Subject: Tájékoztatás elnökségi döntésről

Tisztelt Pályázó!

Örömmel értesítjük, hogy a Magyar Labdarúgó Szövetség Elnöksége 2013. február 4-én meghozott határozata alapján az Országos Pályaépítési Program kapcsán benyújtott **pályázata nyert** az alábbi helyszínek tekintetében:

1158 Budapest Molnár Viktor utca 94-96, munkaszáma: 13/3-1-241/1
1155 Budapest Wesselényi utca 29, munkaszáma: 13/3-1-241/2
1152 Budapest Vácrátót tér 4-12., munkaszáma: 13/3-2-241/3
1157 Budapest Hartyán köz 2-4., munkaszáma: 13/3-2-241/4
1157 Budapest Kavicsos köz 4, munkaszáma: 13/3-2-241/5

A pályák felépítésére előreláthatóan 2013. június 30-ig kerül sor, de legkésőbb 2013. december 31-ig.

A pályaépítés megkezdésének feltétele, hogy az Önkormányzat és a Magyar Labdarúgó Szövetség között **létrejőjön egy együttműködési megállapodás** (melyet a pályázat benyújtásakor már megismertek) továbbá, hogy a Nemzeti Sport Intézet jóváhagyja a Magyar Labdarúgó Szövetség Sportfejlesztési Programját.

Az együttműködési megállapodás aláírásának feltétele, hogy a pontos teljes beruházási költség meghatározásra kerüljön. Ennek érdekében a kivitelezői tender néhány hét múlva kiírásra kerül és több vállalkozó is megkeresi majd Önöket, hogy egy helyszíni bejárás keretében megtekintse a területet és ez alapján adja meg árajánlatát a Magyar Labdarúgó Szövetség részére.

A helyszíni bejárás időpontjáról tájékoztatni fogjuk Önöket!

Kérjük szíves együttműködésüket fentiekkel kapcsolatban!

Üdvözlettel:

Kissné dr. Kondor Boglárka
Jogi előadó - Pályaépítés Programiroda
Magyar Labdarúgó Szövetség
H-1112 Budapest, Kánai út 2/D.
Telefon: +36-1-577-9500,
Fax: +36-1-577-9503
Mobil: +36-30-774-2538