


BUDAPEST FŐVÁROS
XV. KERÜLETI ÖNKORMÁNYZAT
POLGÁRMESTER

Kt sz: 1-59-11 /2013

164. sz: 1-79-146/2013

Ülés időpontja: 2013. május .. 29. ..

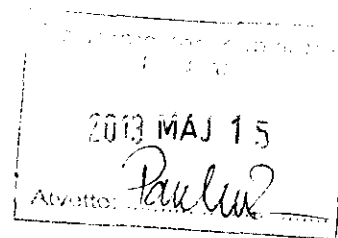

ELŐTERJESZTÉS

**a Széchenyi téri Főplébánia díszvilágításnak valamint az újpalotai Fő tér
közvilágításának építéséről, térítésmentes átadásáról**

Tisztelt Képviselő-testület!

A Magyarország helyi önkormányzatairól szóló 2011. évi CLXXXIX. törvény 23. § (4) bek. 9. pontja alapján a Fővárosi Önkormányzat gondoskodik Budapest közigazgatási területén a közvilágítás biztosításáról. Ezen túlmenően - önként vállalt feladatként – gondoskodik a díszvilágításról.

A közvilágítás és díszvilágítás hatékony és jó minőségben történő ellátásával, valamint a karácsony díszvilágítás szolgáltatásával a Fővárosi Önkormányzat 2179/2009. (XII. 16.) és 2196/2009. (XII. 17.) Főv. Kgy. határozatai értelmében a Budapesti Dísz- és Közvilágítási Kft-t (BDK Kft.) bízta meg.

Emiatt az elkészült közvilágítási és díszvilágítási hálózatokat tulajdonba illetve kezelésbe kell átadni.

Budapest Főváros XV. kerület Önkormányzat Képviselő-testületének az Önkormányzat vagyonáról, a tulajdonosi jogok gyakorlásáról szóló 5/2000. (II.29.) ök. rendelete 11.§ (1) bekezdés d) pontja szerint az önkormányzati vagyon tulajdonjogát jogszabály eltérő rendelkezése hiányában más önkormányzat részére, a feladat- és hatáskör átvétele esetén lehet ingyenesen vagy kedvezményesen átadni. A (4) bekezdés értelmében az e paragrafusban szabályozott esetekben a tulajdonosi jogokat a képviselő-testület gyakorolja.

Budapest Főváros XV. kerület Önkormányzat Képviselő-testülete a 12/2013.(III.13.) rendeletével elfogadta a 2013. évi önkormányzati költségvetést. A rendeletben nettó 4.000 eFt-os előirányzat áll rendelkezésre közvilágítás és díszvilágítás építésre, bővítésre.


A közvilágítási keretből nettó 1500 eFt értékben a XV. kerületi Széchenyi téren lévő Rákospalotai Magyarok Nagyasszonya Főplébánia (1153 Budapest, Bácska u. 3.) épületének homlokzati díszvilágítása valósulna meg. (Hrsz.:90236)

Újpalota Fő terének parkvilágítása igen hiányos, több esetben fordult már elő rablás, sok bejelentés érkezik idős emberektől, de már fiatal nőktől is, hogy félnek este a parkon keresztül átsétálni.

A - közvilágítási keretből - nettó 2500 eFt-ból újpalotai Fő tér (Hrsz: 91158/31) hiányzó parkvilágítási hálózata lenne kibővíve.

A fentiekre hivatkozással kérem a Tisztelt Képviselő-testületet, hogy az előterjesztést vitassa meg és hozzon döntést a készülő közmű vagyontárgyaknak a Fővárosi Önkormányzat, illetőleg a Budapesti Dísz- és Közvilágítási Kft. részére való átadásáról.

Budapest, 2013. május 14.

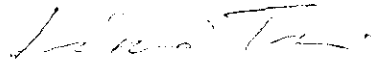

László Tamás
polgármester

Melléklet:


-helyszínrajzok (Fő tér, Széchenyi tér)

(1.) Témafelelős: Főépítési, Városfejlesztési és Üzemeltetési Főosztály

(2.) Egyeztetésre megküldve: 2013. hó nap Címzett:

(3.) Bizottságok:

PJ	SZCST	KKES	TVÉK
X			X

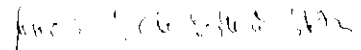(4.) Jegyzői láttamozás: 2013. CA hó CA nap Aláírás: 

(5.) Meghívandók:

(6.) Az előterjesztést kapják:

Határozati javaslatok:

A Képviselő-testület úgy dönt, hogy

1. a 2013. évi költségvetés 7. mellékletében a közvilágítási hálózatok fejlesztésére betervezett nettó 4.000 eFt előirányzat terhére nettó 1500 eFt összegből díszvilágítást épít a 90236 Hrsz-ú közterületen, a szóban forgó közterület valamint a Széchenyi téren lévő Rákospalotai Magyarok Nagyasszonya Főplébánia megvilágítására. (1153 Budapest, Bácska u. 3.) A megvalósulást követően a bővítés eredményeként létrehozott díszvilágítási hálózati elemeket térítésmentesen a Fővárosi Önkormányzat részére, valamint kezelésre a Budapesti Dísz- és Közvilágítási Kft-nek (1203 Budapest, Csepeli átjáró 1-3.) átadja.

Határidő: 2013. december 31. (átadásra)

Felelős: polgármester


2. a 2013. évi költségvetés 7. mellékletében a közvilágítási hálózatok fejlesztésére betervezett nettó 4.000 eFt előirányzat terhére nettó 2500 eFt összegből közvilágítást bővít a Budapest XV. kerület Fő terén. (Hrsz.: 91158/31) A megvalósulást követően a bővítés eredményeként létrehozott közvilágítási hálózati elemeket térítésmentesen a Fővárosi Önkormányzat részére, valamint kezelésre a Budapesti Dísz- és Közvilágítási Kft-nek (1203 Budapest, Csepeli átjáró 1-3.) átadja.

Határidő: 2013. december 31. (átadásra)

Felelős: polgármester

A határozatok elfogadásához minősített szavazattöbbség szükséges!

[Az érintett jogszabályok: Magyarország helyi önkormányzatairól szóló 2011. évi CLXXXIX. törvény 23. § (4) bek. 9. pontja, a Fővárosi Önkormányzat 2179/2009. (XII. 16.) és 2196/2009. (XII. 17.) Föv. Kgy. határozata, az Önkormányzat vagyonáról, a tulajdonosi jogok gyakorlásáról szóló 5/2000.(II.29.) ök. rendelet 11.§ (1) bekezdés d) pontja és (4) bekezdése, valamint az Önkormányzat 2013. évi költségvetéséről szóló 12/2013.(III.13.) önkormányzati rendelete 7.melléklete]

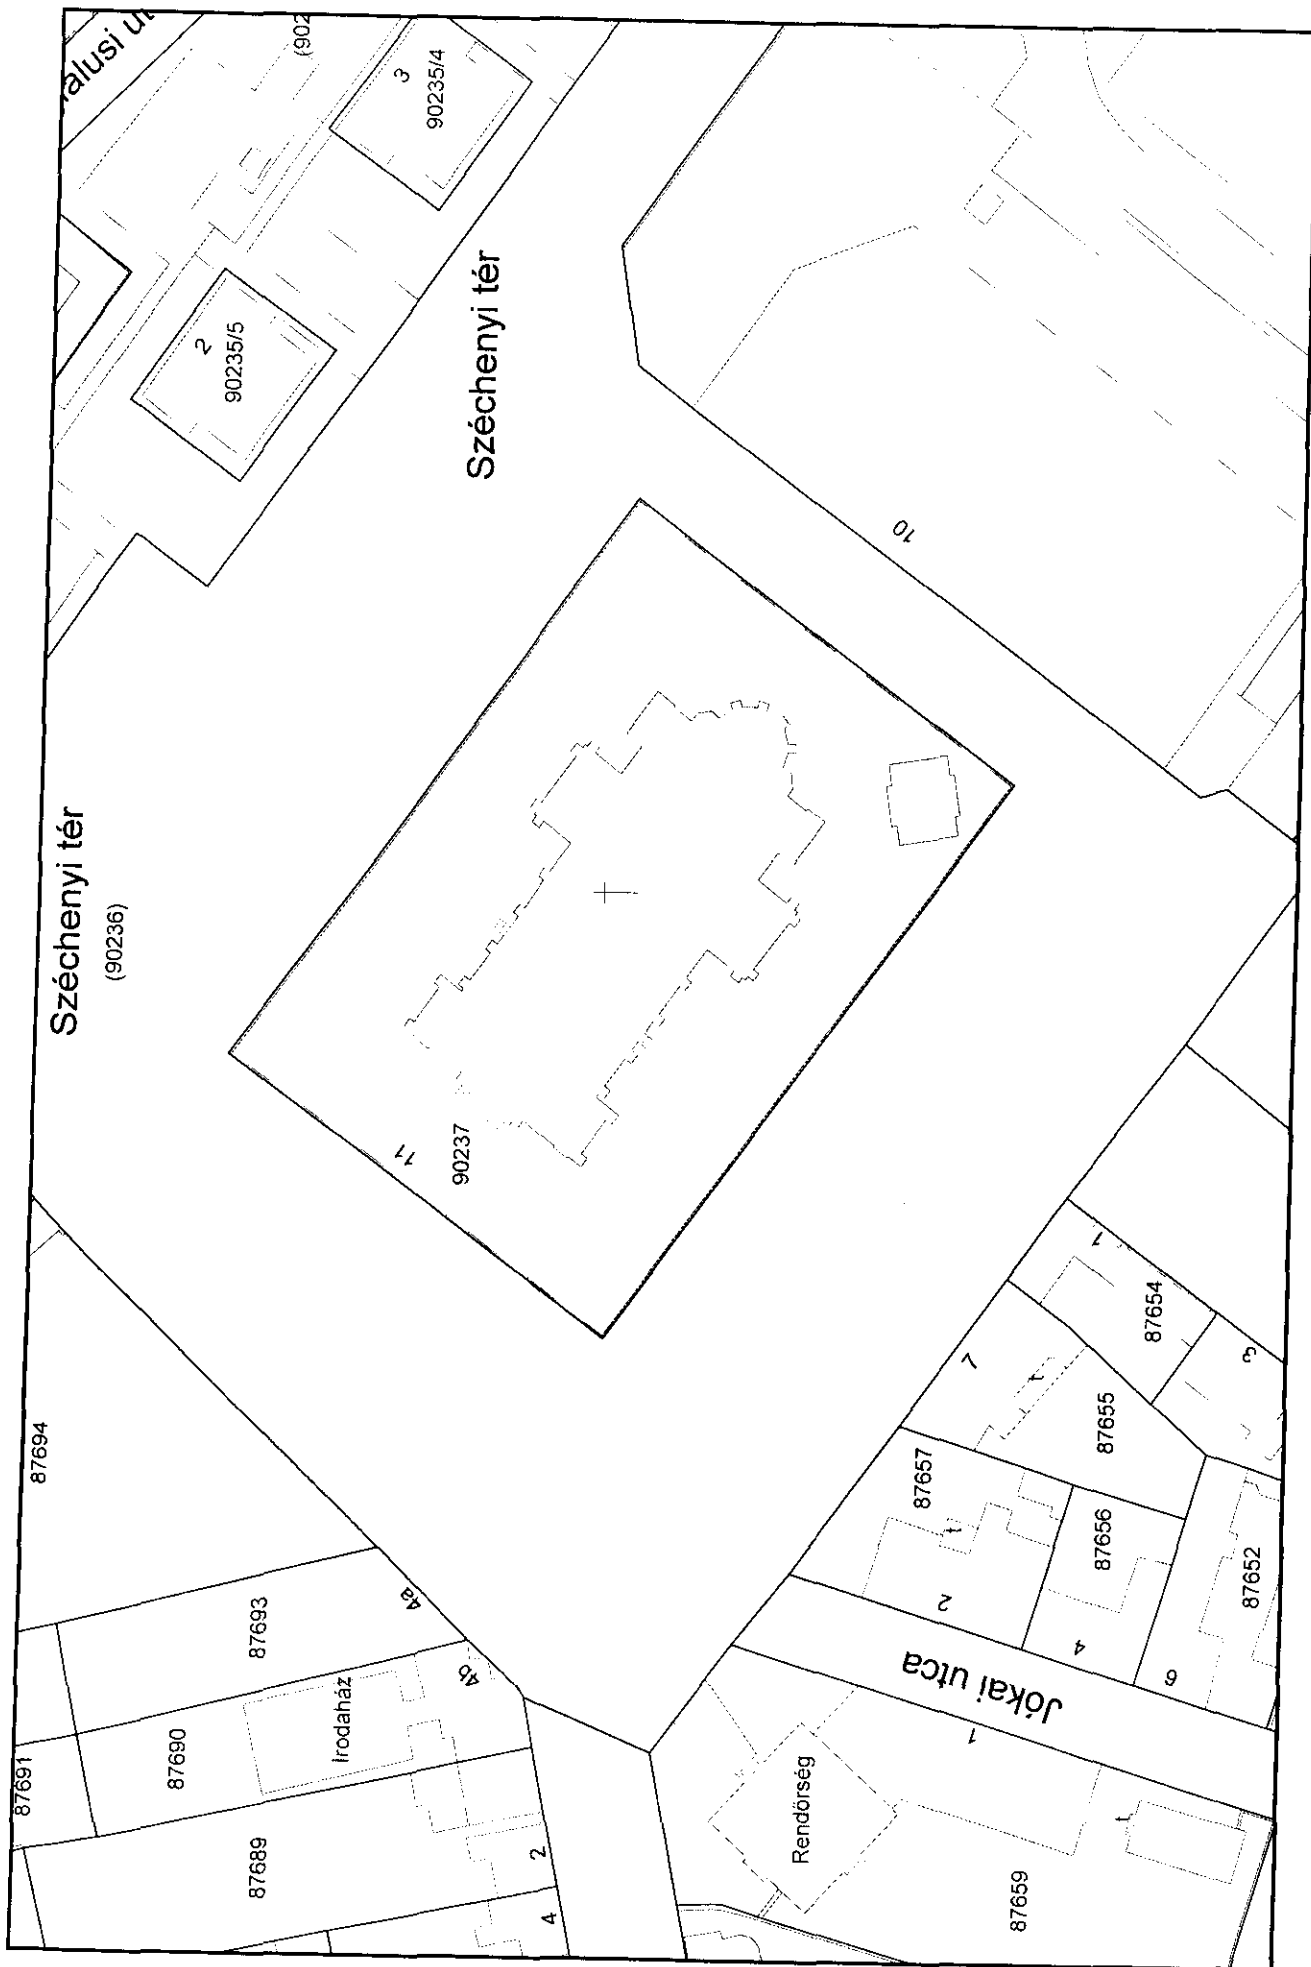

M = 1 : 1000

1:1000

Nyirpalota utca

Zsókovári utca

91158/100

B

91158/99

6

(91158/48)

Zsókovári utca

Észpresszó

R

(91158/225)

(91158/31)

91158/33

(91158/224)

91158/32

Áruház

Egénybíró utca

33

35

15