


BUDAPEST FŐVÁROS
XV. KERÜLETI ÖNKORMÁNYZATA
POLGÁRMESTER

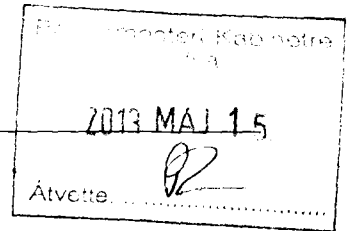

Kt sz: 1-59-11 /2013
184. sz. 1-79-177/2013.
Ülés időpontja: 2013. május 29.

ELŐTERJESZTÉS

engedélyokiratok jóváhagyásáról

Tisztelt Képviselő-testület!

Az önkormányzati beruházások és felújítások rendjéről szóló 49/2011. (XII. 1.) önkormányzati rendeletünk előírásainak eleget téve, (a nettó 15 M Ft egyedi értékhatárt meghaladó beruházási, építési beruházási, rekonstrukciós és felújítási munkák esetében engedélyokiratot kell jóváhagynia a Képviselő-testületnek) a márciusi testületi ülésen négy, az áprilisi testületi ülésen pedig három engedélyokiratot fogadott el a Tisztelt Képviselő-testület. A márciusban megkezdett folyamat folytatásaként az alábbi építési beruházási, rekonstrukciós és felújítási munkák engedélyokiratait terjesztem jóváhagyás céljából a Tisztelt Képviselő-testület elé:

1. Kerületi kisterek fejlesztése

A 2011-es és 2012-es „Miénk a ... tér!” pályázaton győztes terek nagy részén, forrás hiányában nem tudtuk maradéktalanul megvalósítani a lakóközösségek elképzeléseit. Idén folytatni kívánjuk a megkezdett munkát az alábbiak alapján:

- 1.1 Tarpai tér: A tavalyi évben megkezdett „természetközeli” játszóteret továbbfejlesztve ahhoz hasonló stílusú drótkötélpálya, homokozó-torony és 3 db fitness eszköz kihelyezését tervezzük. Ezek összköltsége 2.900 E Ft.
- 1.2 Vácrátót tér: A meglévő játszóeszközök felhasználásával, illetve új eszközök (csúszda, rugós játék, forgó elemek) telepítésével az EU szabványoknak megfelelő bekerített játszóteret alakítunk ki 7.000 E Ft értékben.
- 1.3 Alagi tér: A tavalyi évben felújított kopjafa környezetében idén tavasszal megtörtént a cserjetelepítés. A zöldfelület rendezésének befejezéseként még füvesítésre van szükség kb. 350 m²-en. A csapadékvíz elvezetési problémák szintén megkezdett felszámolásának befejezéseként szükséges az útpálya burkolat felújítása mintegy 400 m²-en. A munkák összköltsége 4.000 E Ft.
- 1.4 Palotás tér: A lakók igényeinek megfelelően, a tér közepére egy modern formatervezésű, három dimenziós, három részes mászószikla kombináció kerül kihelyezésre, mely aktív elemként és térplasztikaként is funkcionál. Ehhez kapcsolódóan 35 m² ütéscsillapító gumiburkolat kialakítása is szükséges. A lakóközösség egy galambdúc felállításával járul hozzá a tér további megújításához. A tervezett költség 8.100 E Ft.
- 1.5 Kozák tér: A felüljáró sarkától a Községi Ház végéig kb. 100 m hosszan, ideiglenes jelleggel zajvédő falat építünk. A tér közepén bekerített sportpályát hozunk létre kosárpalánkokkal. Összköltség: 5.800 E Ft.
- 1.6 Zsókvár utca 45. melletti tér: A Páskom park felé bevezető út mellett folytatjuk a tavaly megkezdett parkolóépítést oly módon, hogy az épület melletti térre való behajtás ebből az irányból megszűnik, a parkolás rendezettebbé válik. Ezzel 6 további parkolóhely fog a lakosság rendelkezésére állni. Elbontásra kerülnek továbbá a sarkon lévő betonelemek,

helyükön zöldfelületet alakítunk ki új szegélyekkel, ahová egynyári virágok kerülnek kiültetésre. A tervezett költség 5.200 E Ft.

- 1.7 Nyírpalota út 71. előtti tér: Az ősszel kialakított bográcsozó helyet be kell fejezni. Szükség van a már lerakott gyeprács feltöltésére és szegélyezésére, szemetes kihelyezésére. Megkezdjük a közösségi kertek kiépítését is. Ennek során 7-9 m²-es növényültető kazettákat alakítunk ki, melyeket a környék lakói gondoznának. Az egész területet be kell keríteni (kb. 150 fm). A tervezett költség 7.005 E Ft.

A *kis terek fejlesztésének* költségvetési előirányzata bruttó 40.005 E Ft. (Forrás: Fejlesztési Alap)

2. 49 férőhelyes bekerített parkoló, és bekerített játszótér a Nyírpalota út 1-21. sz. lakóépület mögött

Az újpalotai lakótelep építésének idején érvényes építési előírásoknak megfelelő parkolózámot a mai igények többszörösen meghaladják. A Nyírpalota út 1-21. szám alatti társasház 352, a szomszédos - Nyírpalota út 23-35. számú - épület pedig 224 lakásos. A két épületben lévő összesen 577 lakásához jelenleg mindössze 230 parkolóhely áll rendelkezésre. (Az 1-21. számú épület Nyírpalota út felőli oldala mentén 30, a 23-35. számú épület előtt 200.)

Az új parkolót az 1-21. számú épület park felőli oldalán, a kutyafuttató és a társasház közötti, mintegy 1400 m²-es területre, bekerített kialakítással, 49 férőhellyel, a többi parkolóhoz hasonló szerkezettel tervezzük. (Feltáró út: aszfalt pályaszerkezet, parkolóállások: műanyag gyeprács között zúzottkő burkolat.)

A felújításra szoruló parkterületen elszórva található egy-két, nem megfelelő állapotú játszóeszköz és homokozó. Nem halasztható az ott lévő aszfalt burkolatú sportpálya felújítása sem. A Képviselő-testület a 2013. évi költségvetésben a parkoló létesítésén kívül tervezésre, és játszótér építésre is biztosított fedezetet. A területen egy nagyobb alapterületű bekerített játszóteret szeretnénk létesíteni, mely részben elszeparált módon lehetőséget nyújt a 2-12 éves korosztály mozgásigényének kielégítésére. Tervezzük a meglévő sportpálya burkolatának felújítását, biztosítva így a gyermek és kamasz korosztályok megfelelő kikapcsolódási lehetőséget. A rendelkezésre álló összeget úgy szeretnénk felhasználni, hogy az, a fejlesztés célcsoportját jelentő, Nyírpalota út 1-21. számú épületben lakók számára a legkedvezőbb legyen. Ennek érdekében áprilisban konzultációt tartottunk, ahol ismertettük a fejlesztési elképzeléseket és meghallgattuk a lakók véleményét. Számos érdekes, használható észrevétel érkezett, a játszótér elhelyezésétől kezdve, a parkoló megközelítéséig. A lakossági elképzeléseket mérlegeljük, és a tervezés során igyekszünk azok közül minél többet figyelembe venni.

A *parkoló* létesítésének költségvetési előirányzata bruttó 20.000 E Ft, a *játszótéré* bruttó 27.400 E Ft. (Forrás: Fejlesztési Alap)

3. Újpalotai Szabadtéri Piac rekonstrukció

A kerületi piacok fejlesztési lehetőségeiről szóló előterjesztés nyomán született 232/2012. (III.28.) számú határozatában döntött arról a Képviselő-testület, hogy az Újpalotai piac és környéke rendezésének céljából készüljön koncepcióterv. Az elkészült koncepciótervben javasolt fejlesztési irányokat 447/2012. (V.30.) számú határozatával fogadta el a testület.

2012. szeptemberében, a 907-914/2012. (IX.26.) számú testületi határozatokban született döntés az *Újpalotai Szabadtéri Piac* I. fejlesztési ütemének előkészítő fázisában elvégzendő feladatokról.

A 911/2012. (IX.26.) számú határozat szerint meg kell valósítani az Újpalotai piac és környéke koncepciótervében javasolt telekalakítást, a koncepciótervnek megfelelő engedélyezési és kiviteli tervek elkészítéséhez pedig 3.500 E Ft + ÁFA értékben forrást kell biztosítani. (914/2012. (IX.26.)) sz. határozat)

A testületi határozatoknak megfelelően az engedélyezési dokumentáció elkészült, az engedélyezési eljárás a hivatal Közigazgatási és Ügyfélszolgálati Főosztálya Építésügyi Osztályának — mint meghatalmazottnak — bonyolításában az ÉTDR-ben megkezdődött.

A rekonstrukció költségvetési előirányzata bruttó 110.000 E Ft. (Forrás: Fejlesztési Alap)

4. Pavilonok telepítése a Zsókavár projekt területén lévő közterületeken

A Zsókavár utca 2, 4, és 6. számú lakóépületek és a Spirál Ház környezetében összesen 11 db, megjelenésében és állapotában meglehetősen „vegyes” képet mutató pavilon bontására került, illetve kerül sor. A pavilonok nyújtotta kereskedelmi szolgáltatásra való lakossági igény azonban szükségessé teszi ezek „visszapótlását”, melyet egységes, a felújítandó közterületek színvonalához méltó megjelenésű pavilonok telepítésével szeretnénk megoldani. Ennek érdekében a közterületek felújításának tervezése során a tervező helyet biztosított az új pavilonoknak, melyekhez a folyamatban lévő közterület rekonstrukcióval egyidejűleg előkészítést (víz-csatorna, elektromos áram) készült. A Zsókavár utca 2, 4, és 6. számú lakóépületek között első ütemben 8 db pavilon telepítését tervezzük.

Bekerülési költség bruttó 25.400 E Ft. (Forrás 2010. évi kötvény)


5. A Rákospalotai Magyarok Nagyszonyja Főplébánia Templom körüli tér fejlesztése

A templom tágabb környezetének rendbetétele az elmúlt években a Bácska utca burkolat-felújításával, új helyközi autóbusz megálló kialakításával és az új 56-os emlékmű állításával kezdődött meg. A templom főbejárata előtti tér már méltatlan környezetéhez, mindenképpen felújításra szorul. A templom körül tervezzük a Pestújhelyi térihez hasonló kivitelben a Rákospalotai Emlékfasor telepítését. A templom előtti tér kiépítésére a Képviselő-testület bruttó 20.955 E Ft-ot irányzott elő, melynek forrása 2010. évi kötvény. Az emlékfásor kialakítását saját forrásból biztosítjuk, bruttó 5.080 E Ft. értékben.

Kérem a Tisztelt Képviselő-testületet, hogy az előterjesztésben ismertetett építési beruházások engedélykiritait jóváhagyni szíveskedjék.

Budapest, 2013. május „15. „,


Tisztelettel:



László Tamás
polgármester

- Mellékletek:
1. Engedélyokirat tervezet XV. kerületi kisterek fejlesztéséhez
 2. a. Engedélyokirat-tervezet, a Nyírpalota út 1-21. sz. lakóépület mögötti bekerített parkoló megvalósításához;
b. Engedélyokirat-tervezet, a Nyírpalota út 1-21. sz. lakóépület mögötti bekerített játszótér megvalósításához;
c. Helyszínrajz
 3. a. Engedélyokirat-tervezet, az Újpalotai Szabadtéri Piac rekonstrukciójához;
b. Javasolt telekalakítási vázlat
c. Tervezett helyszínrajz


4. a. Engedélyokirat-tervezet, pavilonok telepítésére a Zsókvár projekt területén lévő közterületeken;
- b. Helyszínrajz
5. a. Engedélyokirat tervezet a Rákospalotai Magyarok Nagyasszonya Főplébánia Templom körüli tér fejlesztéséhez;
- b. Helyszínrajz

(1.) Témafelelős: Főépítési, Városfejlesztési és Üzemeltetési Főosztály 

(2.) Egyeztetésre megküldve: 2013. hó nap Címzett:

(3.) Bizottságok:

PJB	SZCSB	KKESB	TVÉKB
X			X

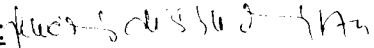(4.) Jegyzői láttamozás: 2013. 05 hó 15 nap Aláírás: 

(5.) Meghívandók:

(6.) Az előterjesztést kapják:

Határozati javaslatok:

A Képviselő-testület úgy dönt, hogy

- 1.) jóváhagyja XV. kerületi kisterek fejlesztésének engedélyokiratát, az előterjesztés 1. melléklete szerinti tartalommal;

felelős: *polgármester*
határidő: *2013. május 29.*

- 2.) jóváhagyja a XV. Nyírpalota út 1-21. sz. lakóépület mögötti, 91158/215 helyrajzi számú, közterületi ingatlanon bekerített személygépkocsi parkoló létesítésének engedélyokiratát az előterjesztés 2.a. melléklete szerinti tartalommal;

felelős: *polgármester*
határidő: *2013. május 29.*

- 3.) jóváhagyja a XV. Nyírpalota út 1-21. sz. lakóépület mögötti, 91158/215 helyrajzi számú, közterületi ingatlanon bekerített játszótér létesítésének, sportpálya burkolat-felújításának engedélyokiratát az előterjesztés 2.b. melléklete szerinti tartalommal;

felelős: *polgármester*
határidő: *2013. május 29.*

- 4.) jóváhagyja az Újpalotai Szabadtéri Piac rekonstrukciójának engedélyokiratát, az előterjesztés 3.a. melléklete szerinti tartalommal.

felelős: *polgármester*
határidő: *2013. május 29.*

5.)jóváhagyja pavilonok telepítésének engedélyokiratát, a Zsókvár projekt területén lévő 91158/98 helyrajzi számú közterületi ingatlanon, az előterjesztés 4.a. melléklete szerinti tartalommal;

felelős: *polgármester*
határidő: *2013. május 29.*

6.)jóváhagyja a Rákospalotai Magyarok Nagyasszonya Főplébánia Templom körüli tér fejlesztésének engedélyokiratát, az előterjesztés 5.a. melléklete szerinti tartalommal;

felelős: *polgármester*
határidő: *2013. május 29.*

Az 1-4. határozati javaslatok elfogadáshoz minősített, az 5-6. határozati javaslatok elfogadásához egyszerű szavazattöbbség szükséges!

Hivatkozott jogszabályok: *az önkormányzati beruházások és felújítások rendjéről szóló 49/2011. (XII. 1.) önkormányzati rendelet 7.§ (1) bekezdés;*
az önkormányzat 2013. évi költségvetéséről szóló 12/2013. (III. 13.) önkormányzati rendelet 7. melléklet

1. melléklet

1. melléklet a 49/2011. (XII.1.) önkormányzati rendelethez

Ágazat
Jóváhagyó határozat
száma, kelte

Egyedi azonosítási szám

ENGEDÉLYOKIRAT

Az adatokat M Ft-ban kell megadni

A feladat megnevezése:	<i>Kerületi kis terek fejlesztése</i>	A feladat jellege:	<i>Felújítás</i>
Címe:	<i>Bp. XV. Tarpai tér (88713) hrsz, Vácrátót tér (89203/2) hrsz, Alagi tér (88521) hrsz, Palotás tér (80602) hrsz, Kozák tér (84744) hrsz, Zsókavár utca 45. melletti tér (91158/46) hrsz, Nyirpalota út 71. előtti tér (91158/98) hrsz.</i>		

A FELADAT MEGVALÓSÍTÁSA HATÓSÁGI ENGEDÉLYHEZ

NEM KÖTÖTT

A beruházó/felújító megnevezése:	<i>Budapest Főváros XV. kerület Rákospalota, Pestújhely, Újpalota Önkormányzata</i>
Címe:	<i>1153 Bp. XV. Bocskai utca 1-3.</i>

A feladat teljes költsége:	<i>40,005 M Ft</i>	A feladat tervezett kezdési és befejezési időpontja:	Kezdés: <i>2013. június</i> Befejezés: <i>2013. október</i>
A feladat adatai:			
A jóváhagyott megvalósíthatósági tanulmányterv száma és kelte:	<i>nem szükséges</i>		
Az előkészítés kezdési időpontja:	<i>2013. január</i>		
Az előkészítés befejezésének időpontja:	<i>2013. május</i>		
A kivitelezés kezdési időpontja:	<i>2013. június</i>		
A kivitelezés befejezésének tervezett időpontja:	<i>2013. október</i>		
Költségtervezés módja	<i>Tervezői költségvetés</i>		
Teljes bekerülési összege (ÁFÁ-val)	<i>40,005 M Ft</i>		
A megvalósult feladat tulajdonosa:	<i>Budapest Főváros XV. kerület Rákospalota, Pestújhely, Újpalota Önkormányzata</i>		
üzemeltetője:	<i>Budapest Főváros XV. kerület Rákospalota, Pestújhely, Újpalota Önkormányzata – Répszolg Kft.</i>		
Tervezett éves fenntartási költség műszaki jellemzői, mennyiségi mutatói	<i>A felújítás a jelenlegi fenntartási költségeken kívül többletforrást nem igényel</i>		
A feladat az 1998. évi XXVI. törvény szerinti célt megvalósít-e:	<i>nem</i>		
A beruházás/felújítás telepítési helye			
Sorszám	Megnevezése, címe, hrsz.	Az ingatlan jelenlegi használója/üzemeltetője	Az ingatlan megszerzés módja
1.	<i>Bp. XV. Tarpai tér (88713) hrsz.</i>	<i>Répszolg Kft.</i>	<i>Bp. Főv. XV. ker. Önkormányzat</i>
2.	<i>Bp. XV. Vácrátót tér (89203/2) hrsz.</i>	<i>Répszolg Kft.</i>	<i>Bp. Főv. XV. ker. Önkormányzat</i>

A feladat végrehajtásának vonalas ütemterve

A megvalósítás főbb feladatai	A megbízott kiválasztásának módja Kbt. vonatkozó §-a beírásával	A feladat végrehajtásának évenkénti ütemezése				
		A feladat megkezdésének éve	2012. év		2013. év	
a) előkészítés tényleges időtartama		2013.				
b) építés, bontás		2013.				
c) gép, jármű						
d) ingatlan kárment.						
e) műszaki-gazdasági tervezés						
f) lebonyolítás		2013.				
g) egyéb						
Ebből: telepítési hely, ingatlan megszerzés						
immateriális javak vásárlása						
első készletbeszerzés						
Beüzemelés (próbaüzem)						

A feladat szöveges indokolása:

1. A megvalósításra javasolt feladat szükségességének indokolása, a jelenlegi ellátottság bemutatása:
A 2011. és 2012. években megkezdett kis tér fejlesztések mindegyikénél indokolt a fejlesztés befejezése.
2. Hatósági engedélyköteles beruházások esetében a szükséges hatósági engedélyek megnevezése.
Hatósági engedélyhez nem kötött beruházás esetében az erről szóló nyilatkozat.
A tervezett fejlesztések nem építési engedély kötelesek.
3. A megvalósításra javasolt feladat várható élettartama, felújítási gyakorisága, egyéb fontos körülmények:
Várható élettartam: 20 év, felújítás gyakorisága: 5 év.
4. A megvalósításra javasolt feladat jellegétől függően az alapközmű, alapút helyzete, várható hatása a környezet állapotára és az infrastruktúra terhelésére: -
5. A beruházással érintett létesítmény működtetésének becsült éves többletköltsége, illetve költségmegtakarítása.
6. A megvalósításra javasolt feladat forrásainál figyelembe vett pályázati lehetőségek, külső és egyéb források megszerzésének lehetőségei.
7. Mindazon egyéb tények, körülmények, amelyek a beruházást befolyásolhatják: -
8. A megvalósításának az 1998. évi XXVI. törvény szerinti feladatra vonatkozó részletezése: -

Egyéb rendelkezések: -

Budapest, 2013. hó nap

Ellenjegyző:

Jóváhagyó nevében:

Juhászné dr. Baráth Márta
jegyző

László Tamás
polgármester

A feladat végrehajtásának vonalas ütemterve

A megvalósítás főbb feladatai	A megbízott kiválasztásának módja Kbt. vonatkozó §-a beírásával	A feladat végrehajtásának évenkénti ütemezése		
		A feladat megkezdésének éve	2012. év	2013. év
a) előkészítés tényleges időtartama		2013.		
b) építés, bontás		2013.		
c) gép, jármű				
d) ingatlan kárment.				
e) műszaki-gazdasági tervezés				
f) lebonyolítás		2013.		
g) egyéb				
Ebből: telepítési hely, ingatlan megszerzés immateriális javak vásárlása első készletbeszerzés Beüzemelés (próbaüzem)				

A feladat szöveges indokolása:

1. A megvalósításra javasolt feladat szükségességének indokolása, a jelenlegi ellátottság bemutatása:
A 2011. és 2012. években megkezdett kis tér fejlesztések mindegyikénél indokolt a fejlesztés befejezése.
2. Hatósági engedélyköteles beruházások esetében a szükséges hatósági engedélyek megnevezése.
Hatósági engedélyhez nem kötött beruházás esetében az erről szóló nyilatkozat.
A tervezett fejlesztések nem építési engedély kötelesek.
3. A megvalósításra javasolt feladat várható élettartama, felújítási gyakorisága, egyéb fontos körülmények:
Várható élettartam: 20 év, felújítás gyakorisága: 5 év.
4. A megvalósításra javasolt feladat jellegétől függően az alapközmű, alapút helyzete, várható hatása a környezet állapotára és az infrastruktúra terhelésére: -
5. A beruházással érintett létesítmény működtetésének becsült éves többletköltsége, illetve költségmegtakarítása.
6. A megvalósításra javasolt feladat forrásainál figyelembe vett pályázati lehetőségek, külső és egyéb források megszerzésének lehetőségei.
7. Mindazon egyéb tények, körülmények, amelyek a beruházást befolyásolhatják: -
8. A megvalósításának az 1998. évi XXVI. törvény szerinti feladatra vonatkozó részletezése: -

Egyéb rendelkezések: -

Budapest, 2013. hó nap

Ellenjegyző:

Jóváhagyó nevében:

Juhászné dr. Baráth Márta
jegyző

László Tamás
polgármester

2.a. melléklet

1. melléklet a 49/2011. (XII.1.) önkormányzati rendelethez

Ágazat
Jóváhagyó határozat
száma, kelte

Egyedi azonosítási szám

ENGEDÉLYOKIRAT

Az adatokat M Ft-ban kell megadni

A feladat megnevezése:	49 férőhelyes, bekerített személygépkocsi parkoló létesítése a Nyirpalota út 1-21. számú lakóépület mögötti közterületen	A feladat jellege:	Beruházás (szgk. parkoló)
Címe:	Bp. XV. 91158/215 hrsz. közterületi ingatlan		

A FELADAT MEGVALÓSÍTÁSA HATÓSÁGI ENGEDÉLYHEZ

KÖTÖTT

A beruházó/felújító megnevezése:	Budapest Főváros XV. kerület Rákospalota, Pestújhely, Újpalota Önkormányzata
Címe:	1153 Bp. XV. Bocskai utca 1-3.

A feladat teljes költsége:	20,0 M Ft	A feladat tervezett kezdési és befejezési időpontja:	Kezdés: 2013. június Befejezés: 2013. szeptember
A feladat adatai:			
A jóváhagyott megvalósíthatósági tanulmányterv száma és kelte:	nem szükséges		
Az előkészítés kezdési időpontja:	2013. január		
Az előkészítés befejezésének időpontja:	2013. május		
A kivitelezés kezdési időpontja:	2013. június		
A kivitelezés befejezésének tervezett időpontja:	2013. szeptember		
Költségtervezés módja	Tervezői költségvetés		
Teljes bekerülési összege (ÁFÁ-val)	20,0 M Ft		
A megvalósult feladat tulajdonosa:	Budapest Főváros XV. kerület Rákospalota, Pestújhely, Újpalota Önkormányzata		
üzemeltetője:	Budapest Főváros XV. kerület Rákospalota, Pestújhely, Újpalota Önkormányzata – Répszolg Kft.		
Tervezett éves fenntartási költség műszaki jellemzői, mennyiségi mutatói	A felújítás a jelenlegi fenntartási költségeken kívül többletforrást nem igényel		
A feladat az 1998. évi XXVI. törvény szerinti célt megvalósít-e:	részben		
A beruházás/felújítás telepítési helye			
Sorszám	Megnevezése, címe, hrsz.	Az ingatlan jelenlegi használója/üzemeltetője	Az ingatlan megszerzés módja
1.	Bp. XV. (91158/215) hrsz.	Répszolg Kft.	Bp. Főv. XV. ker. Önkormányzat

A feladat tervezett költségei és éves ütemezésük

Költségek megnevezése	2012. dec. 31-ig tény	2013. terv	Összesen
Feladat ráfordításai (ÁFA nélkül): előkészítési költségek (ÁFA nélkül)			
b) építés, bontás		15,748 MFt	15,748 MFt
c) gép, jármű			
ingatlan kármentesítés költsége:			
műszaki-gazdasági tervezés			
f) lebonyolítás			
g) egyéb			
Ebből: hitelkamat			
telepítési hely, ingatlan szerzés			
Immateriális javak vásárlása			
Első készletbeszerzés			
I. A feladat ráfordításai összesen (ÁFA nélkül)		15,748 MFt	15,748 MFt
II. Általános forgalmi adó (ÁFA)		4,252 MFt	4,252 MFt
III. Végleges pénzeszköz átadás			
IV. A feladat teljes költsége összesen		20,0 M Ft	20,0 M Ft

A feladat tervezett pénzügyi forrásai és éves ütemezésük

Pénzügyi források	2012. dec. 31-ig tény	2013. terv	Összesen
a) önkormányzati költségvetési előirányzat			
b) beruházási hitel			
c) központi költségvetési források összesen			
Ebből: cél-, vagy címzett támogatás			
egyéb állami támogatás			
d) EU-támogatás			
e) felhalmozás célú átvett pénzeszköz			
f) intézményi költségvetési előirányzat			
g) egyéb külső forrás, mégpedig:			
Fejlesztési Alap		20,0 M Ft	20,0 M Ft
Források összesen		20,0 M Ft	20,0 M Ft
Ebből visszaigényelhető ÁFA			

A feladat végrehajtásának vonalas ütemterve

A megvalósítás főbb feladatai	A megbízott kiválasztásának módja	A feladat végrehajtásának évenkénti ütemezése		
	Kbt. vonatkozó §-a beírásával	A feladat megkezdésének éve	2012. év	2013. év
a) előkészítés tényleges időtartama		2013.		
b) építés, bontás		2013.		
c) gép, jármű				
d) ingatlan kárment.				
e) műszaki-gazdasági tervezés				
f) lebonyolítás		2013.		
g) egyéb				
Ebből: telepítési hely, ingatlan megszerzés immateriális javak vásárlása első készletbeszerzés Beüzemelés (próbaüzem)				

A feladat szöveges indokolása:

- A megvalósításra javasolt feladat szükségességének indokolása, a jelenlegi ellátottság bemutatása:
 - *Az újjalotai lakótelep szgk. parkoló ellátottsága lényegesen elmarad az igényektől.*
- Hatósági engedélyköteles beruházások esetében a szükséges hatósági engedélyek megnevezése.
Hatósági engedélyhez nem kötött beruházás esetében az erről szóló nyilatkozat.
Építési engedély.
- A megvalósításra javasolt feladat várható élettartama, felújítási gyakorisága, egyéb fontos körülmények:
Várható élettartam: parkolók: 20 év, felújítás gyakorisága: 5 év.
- A megvalósításra javasolt feladat jellegétől függően az alapközmű, alapút helyzete, várható hatása a környezet állapotára és az infrastruktúra terhelésére:
- A beruházással érintett létesítmény működtetésének becsült éves többletköltsége, illetve költségmegtakarítása.
- A megvalósításra javasolt feladat forrásainál figyelembe vett pályázati lehetőségek, külső és egyéb források megszerzésének lehetőségei.
- Mindazon egyéb tények, körülmények, amelyek a beruházást befolyásolhatják: -
- A megvalósításának az 1998. évi XXVI. törvény szerinti feladatra vonatkozó részletezése:
A tervezett személygépkocsi parkolón belül mozgáskorlátozott parkolóhely is létesül.

Egyéb rendelkezések: -

Budapest, 2013. hó nap

Ellenjegyző:

Jóváhagyó nevében:

Juhászné dr. Baráth Márta
jegyző

László Tamás
polgármester

Ágazat
Jóváhagyó határozat
száma, kelte

Egyedi azonosítási szám

ENGEDÉLYOKIRAT

Az adatokat M Ft-ban kell megadni

A feladat megnevezése:	<i>Bekerített gyermekjátszótér létesítése, sportpálya burkolat felújítása a Nyirpalota út 1-21. számú lakóépület mögötti közterületen</i>	A feladat jellege:	<i>Beruházás (gyermekjátszótér) Felújítás (sportpálya)</i>
Címe:	<i>Bp. XV. 91158/215 hrsz. közterületi ingatlan</i>		

A FELADAT MEGVALÓSÍTÁSA HATÓSÁGI ENGEDÉLYHEZ

NEM KÖTÖTT

A beruházó/felújító megnevezése:

Budapest Főváros XV. kerület Rákospalota, Pestújhely, Újpalota Önkormányzata

Címe:

1153 Bp. XV. Bocskai utca 1-3.

A feladat teljes költsége:	<i>27,40 M Ft</i>	A feladat tervezett kezdési és befejezési időpontja:	Kezdés: <i>2013. június</i> Befejezés: <i>2013. szeptember</i>
A feladat adatai:			
A jóváhagyott megvalósíthatósági tanulmányterv száma és kelte:		<i>nem szükséges</i>	
Az előkészítés kezdési időpontja:		<i>2013. január</i>	
Az előkészítés befejezésének időpontja:		<i>2013. május</i>	
A kivitelezés kezdési időpontja:		<i>2013. június</i>	
A kivitelezés befejezésének tervezett időpontja:		<i>2013. szeptember</i>	
Költségtervezés módja		<i>Tervezői költségvetés</i>	
Teljes bekerülési összege (ÁFÁ-val)		<i>27,40 M Ft</i>	
A megvalósult feladat tulajdonosa:		<i>Budapest Főváros XV. kerület Rákospalota, Pestújhely, Újpalota Önkormányzata</i>	
üzemeltetője:		<i>Budapest Főváros XV. kerület Rákospalota, Pestújhely, Újpalota Önkormányzata – Répszolg Kft.</i>	
Tervezett éves fenntartási költség műszaki jellemzői, mennyiségi mutatói		<i>A felújítás a jelenlegi fenntartási költségeken kívül többletforrást nem igényel</i>	
A feladat az 1998. évi XXVI. törvény szerinti célt megvalósít-e:		<i>nem</i>	
A beruházás/felújítás telepítési helye			
Sorszám	Megnevezése, címe, hrsz.	Az ingatlan jelenlegi használója/üzemeltetője	Az ingatlan megszerzés módja
1.	<i>Bp. XV. (91158/215) hrsz.</i>	<i>Répszolg Kft.</i>	<i>Bp. Főv. XV. ker. Önkormányzat</i>

A feladat tervezett költségei és éves ütemezésük

Költségek megnevezése	2012. dec. 31-ig tény	2013. terv	Összesen
Feladat ráfordításai (ÁFA nélkül):			
előkészítési költségek (ÁFA nélkül)			
b) építés, bontás		21,575 MFt	21,575 MFt
c) gép, jármű			
ingatlan kármentesítés költsége:			
műszaki-gazdasági tervezés			
f) lebonyolítás			
g) egyéb			
Ebből: hitelkamat			
telepítési hely, ingatlan szerzés			
Immateriális javak vásárlása			
Első készletbeszerzés			
I. A feladat ráfordításai összesen (ÁFA nélkül)		21,575 MFt	21,575 MFt
II. Általános forgalmi adó (ÁFA)		5,825 MFt	5,825 MFt
III. Végleges pénzeszköz átadás			
IV. A feladat teljes költsége összesen		27,40 MFt	27,40 MFt

A feladat tervezett pénzügyi forrásai és éves ütemezésük

Pénzügyi források	2012. dec. 31-ig tény	2013. terv	Összesen
a) önkormányzati költségvetési előirányzat			
b) beruházási hitel			
c) központi költségvetési források összesen			
Ebből: cél-, vagy címzett támogatás			
egyéb állami támogatás			
d) EU-támogatás			
e) felhalmozás célú átvett pénzeszköz			
f) intézményi költségvetési előirányzat			
g) egyéb külső forrás, mégpedig:			
Fejlesztési Alap		27,40 MFt	27,40 MFt
Források összesen		27,40 MFt	27,40 MFt
Ebből visszaigényelhető ÁFA			

A feladat végrehajtásának vonalas ütemterve

A megvalósítás főbb feladatai	A megbízott kiválasztásának módja	A feladat végrehajtásának évenkénti ütemezése		
	Kbt. vonatkozó §-a beírásával	A feladat megkezdésének éve	2012. év	2013. év
a) előkészítés tényleges időtartama		2013.		
b) építés, bontás		2013.		
c) gép, jármű				
d) ingatlan kárment.				
e) műszaki-gazdasági tervezés				
f) lebonyolítás		2013.		
g) egyéb				
Ebből: telepítési hely, ingatlan megszerzés immateriális javak vásárlása első készletbeszerzés Beüzemelés (próbaüzem)				

A feladat szöveges indokolása:

1. A megvalósításra javasolt feladat szükségességének indokolása, a jelenlegi ellátottság bemutatása:
 - *A területen meglévő játszóeszközök elavultak, az újjalotai lakótelepnek ezen a részén nincs az Európai Unió előírásoknak megfelelő gyermekjátszóter. A sportpálya burkolat műszaki állapota egyértelműen indokolja felújítását.*
2. Hatósági engedélyköteles beruházások esetében a szükséges hatósági engedélyek megnevezése.
Hatósági engedélyhez nem kötött beruházás esetében az erről szóló nyilatkozat.
A tervezett építési és felújítási munkák nem építési engedély kötelesek.
3. A megvalósításra javasolt feladat várható élettartama, felújítási gyakorisága, egyéb fontos körülmények:
Várható élettartam: 10 év, felújítás gyakorisága: 5 év.
4. A megvalósításra javasolt feladat jellegétől függően az alapközmű, alapút helyzete, várható hatása a környezet állapotára és az infrastruktúra terhelésére:
5. A beruházással érintett létesítmény működtetésének becsült éves többletköltsége, illetve költségmegtakarítása.
6. A megvalósításra javasolt feladat forrásainál figyelembe vett pályázati lehetőségek, külső és egyéb források megszerzésének lehetőségei.
7. Mindazon egyéb tények, körülmények, amelyek a beruházást befolyásolhatják: -
8. A megvalósításának az 1998. évi XXVI. törvény szerinti feladatra vonatkozó részletezése:

Egyéb rendelkezések: -

Budapest, 2013. hó nap

Ellenjegyző:

Jóváhagyó nevében:

Juhászné dr. Baráth Márta
jegyző

László Tamás
polgármester



Ágazat
Jóváhagyó határozat
száma, kelte

Egyedi azonosítási szám

ENGEDÉLYKIRAT

Az adatokat M Ft-ban kell megadni

A feladat megnevezése:	Újpalotai Szabadtéri Piac rekonstrukció	A feladat jellege:	Beruházás
Címe:	Bp. XV. 91158/184, 91158/185, 91158/188 hrsz. ingatlanok		

A FELADAT MEGVALÓSÍTÁSA HATÓSÁGI ENGEDÉLYHEZ

KÖTÖTT

A beruházó/felújító megnevezése:	Budapest Főváros XV. kerület Rákospalota, Pestújhely, Újpalota Önkormányzata
Címe:	1153 Bp. XV. Bocskai utca 1-3.

A feladat teljes költsége:	110,0 M Ft	A feladat tervezett kezdési és befejezési időpontja:	Kezdés: 2013. szeptember Befejezés: 2014. szeptember
A feladat adatai:			
A jóváhagyott megvalósíthatósági tanulmányterv száma és kelte:	nem szükséges		
Az előkészítés kezdési időpontja:	2012. december		
Az előkészítés befejezésének időpontja:	2013. május		
A kivitelezés kezdési időpontja:	2013. szeptember		
A kivitelezés befejezésének tervezett időpontja:	2014. szeptember		
Költségtervezés módja	Tervezői költségvetés		
Teljes bekerülési összege (ÁFÁ-val)	110,0 M Ft		
A megvalósult feladat tulajdonosa:	Budapest Főváros XV. kerület Rákospalota, Pestújhely, Újpalota Önkormányzata		
üzemeltetője:	Budapest Főváros XV. kerület Rákospalota, Pestújhely, Újpalota Önkormányzata – Csapi-15 Kft, RÉPSZOLG Kft.		
Tervezett éves fenntartási költség műszaki jellemzői, mennyiségi mutatói	A felújítás a jelenlegi fenntartási költségeken kívül többletforrást nem igényel.		
A feladat az 1998. évi XXVI. törvény szerinti célt megvalósít-e:	igen		
A beruházás/felújítás telepítési helye			
Sorszám	Megnevezése, címe, hrsz.	Az ingatlan jelenlegi használója/üzemeltetője	Az ingatlan megszerzés módja
1.	91158/185, 91158/188 hrsz.	Csapi-15 Kft.	Bp. Főv. XV. ker. Önkormányzat
	91158/184 hrsz	RÉPSZOLG Kft.	Bp. Főv. XV. ker. Önkormányzat

A feladat tervezett költségei és éves ütemezésük

Költségek megnevezése	2012. dec. 31-ig tény	2013. terv	Összesen
Feladat ráfordításai (ÁFA nélkül):			
előkészítési költségek (ÁFA nélkül)			
b) építés, bontás		86,614 M Ft	86,614 M Ft
c) gép, jármű			
ingatlan kármentesítés költsége:			
műszaki-gazdasági tervezés			
f) lebonyolítás			
g) egyéb			
Ebből: hitelkamat			
telepítési hely, ingatlan szerzés			
Immateriális javak vásárlása			
Első készletbeszerzés			
I. A feladat ráfordításai összesen (ÁFA nélkül)		86,614 M Ft	86,614 M Ft
II. Általános forgalmi adó (ÁFA)		23,386 M Ft	23,386 M Ft
III. Végleges pénzeszköz átadás			
IV. A feladat teljes költsége összesen		110,0 M Ft	110,0 M Ft

A feladat tervezett pénzügyi forrásai és éves ütemezésük

Pénzügyi források	2012. dec. 31-ig tény	2013. terv	Összesen
a) önkormányzati költségvetési előirányzat			
b) beruházási hitel			
c) központi költségvetési források összesen			
Ebből: cél-, vagy címzett támogatás			
egyéb állami támogatás			
d) EU-támogatás			
e) felhalmozás célú átvett pénzeszköz			
f) intézményi költségvetési előirányzat			
g) egyéb külső forrás, mégpedig:			
Fejlesztési Alap		110,0 M Ft	110,0 M Ft
Források összesen		110,0 M Ft	110,0 M Ft
Ebből visszaigényelhető ÁFA			

A feladat végrehajtásának vonalas ütemterve

A megvalósítás főbb feladatai	A megbízott kiválasztásának módja Kbt. vonatkozó §-a beírásával	A feladat megkezdésének éve	A feladat végrehajtásának évenkénti ütemezése							
			2012. év		2013. év		2014. év			
a) előkészítés tényleges időtartama		2012.								
b) építés, bontás		2013.								
c) gép, jármű										
d) ingatlan kárment.										
e) műszaki-gazdasági tervezés										
f) lebonyolítás		2013.								
g) egyéb										
Ebből: telepítési hely, ingatlan megszerzés										
immateriális javak vásárlása										
első készletbeszerzés										
Beüzemelés (próbaüzem)										

A feladat szöveges indokolása:

1. A megvalósításra javasolt feladat szükségességének indokolása, a jelenlegi ellátottság bemutatása:
A Piac környezetének 1974-es megépülése óta jelentős, átfogó rekonstrukció nem történt.
2. Hatósági engedélyköteles beruházások esetében a szükséges hatósági engedélyek megnevezése:
Építési engedély
3. A megvalósításra javasolt feladat várható élettartama, felújítási gyakorisága, egyéb fontos körülmények:
4. A megvalósításra javasolt feladat jellegétől függően az alapközmű, alapút helyzete, várható hatása a környezet állapotára és az infrastruktúra terhelésére:
5. A beruházással érintett létesítmény működtetésének becsült éves többletköltsége, illetve költségmegtakarítása:
A karbantartási tételek az eddigiekkel megegyeznek.
6. A megvalósításra javasolt feladat forrásainál figyelembe vett pályázati lehetőségek, külső és egyéb források megszerzésének lehetőségei.
7. Mindazon egyéb tények, körülmények, amelyek a beruházást befolyásolhatják: -
8. A megvalósításának az 1998. évi XXVI. törvény szerinti feladatra vonatkozó részletezése:
A gyalogos közlekedési útvonalak akadálymentesítve készülnek, a parkoló felújítása során mozgáskorlátozott parkolóhely létesül.

Egyéb rendelkezések: -

Budapcst, 2013. hó nap


Ellenjegyző:

Jóváhagyó nevében:


Juhászné dr. Baráth Márta
jegyző

László Tamás
polgármester

3.b. melléklet

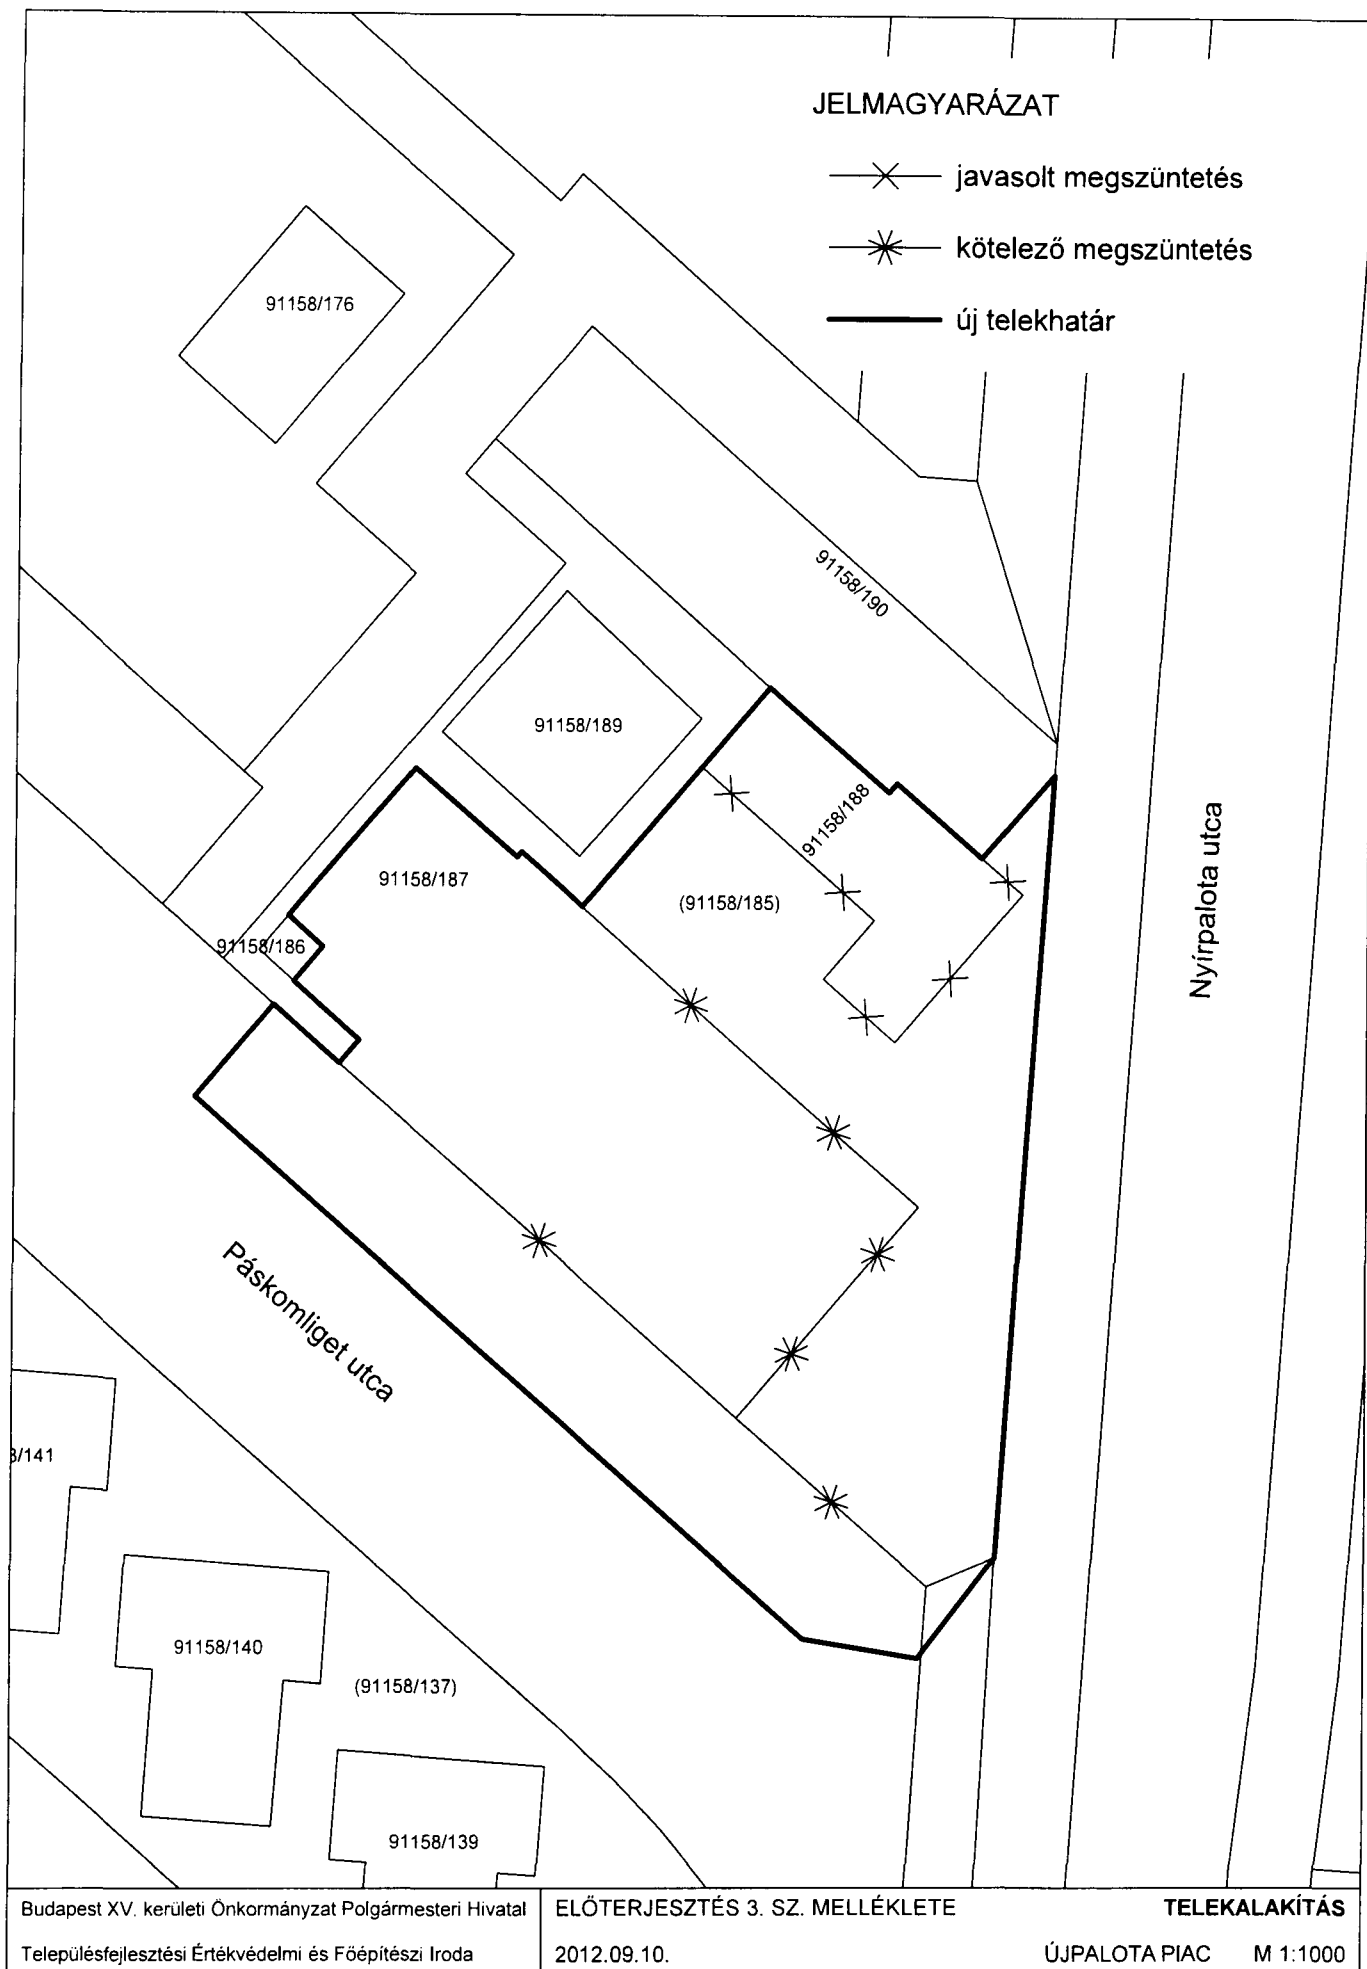

3.c. melléklet

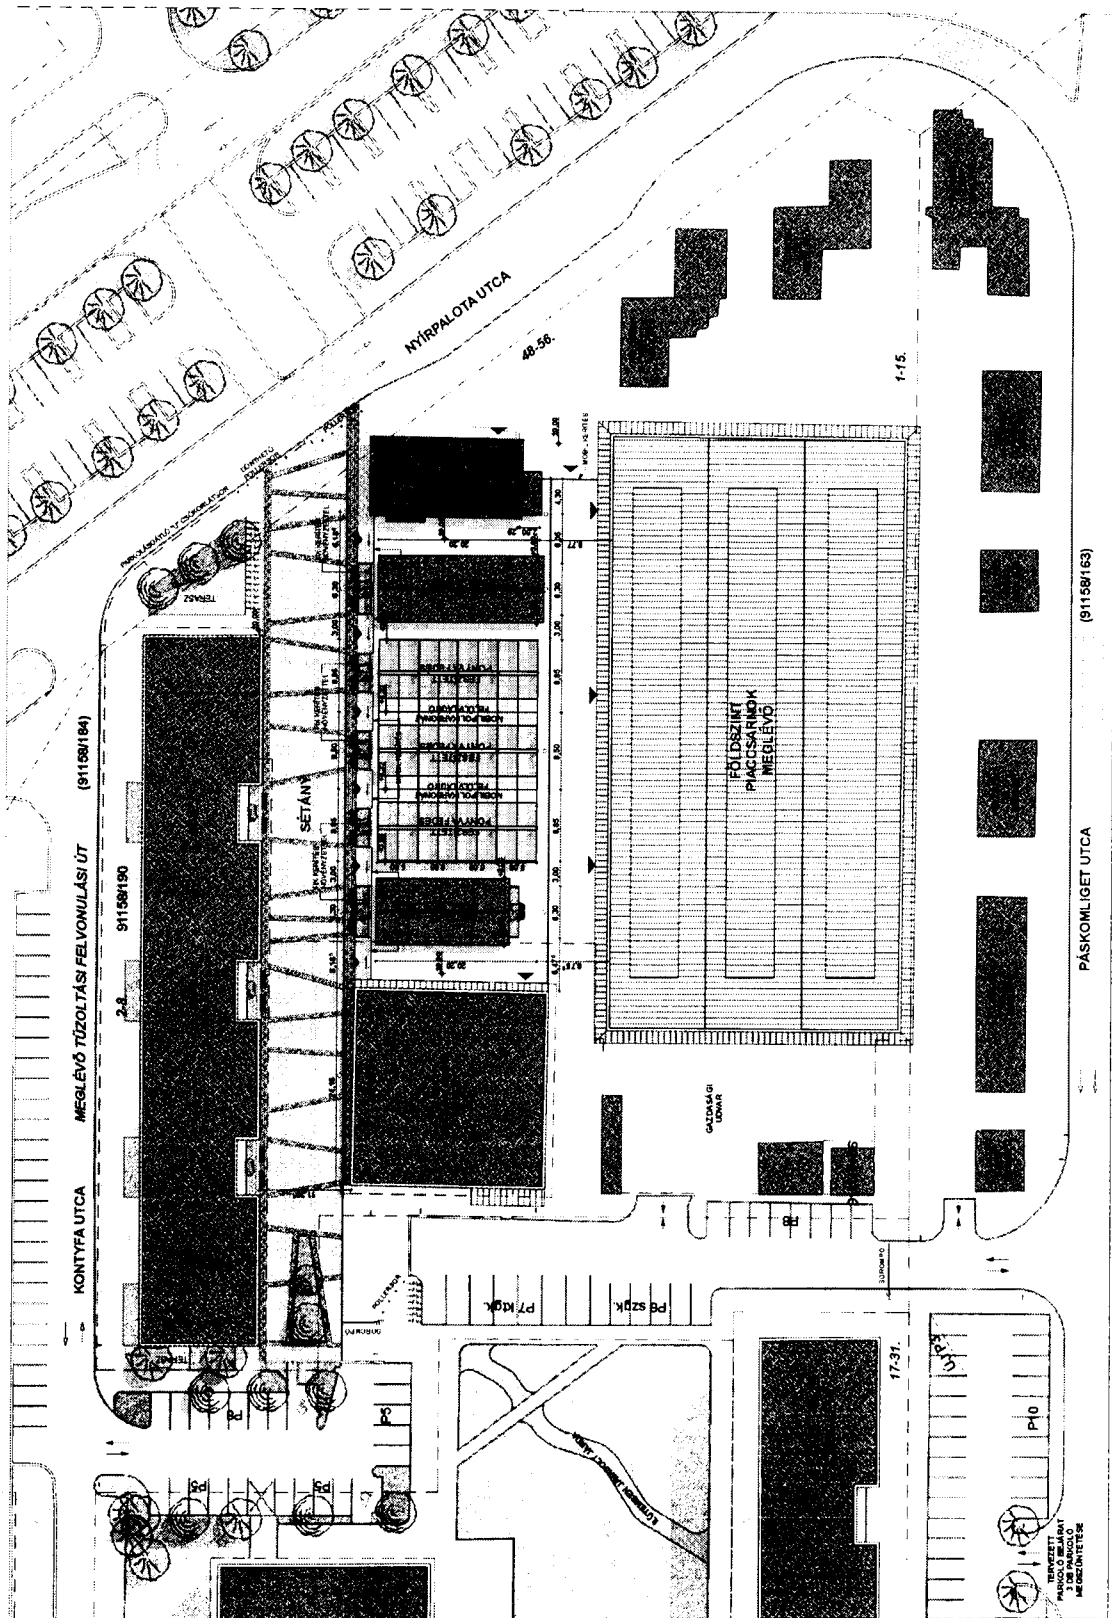

Ágazat
Jóváhagyó határozat
száma, kelte

Egyedi azonosítási szám

ENGEDÉLYOKIRAT

Az adatokat M Ft-ban kell megadni

A feladat megnevezése:	<i>Kereskedelmi pavilonok telepítése a Zsókavár projekt területén lévő közterületi ingatlanokon</i>	A feladat jellege:	<i>Beruházás</i>
Címe:	<i>Bp. XV. 91158/98 hrsz. közterületi ingatlan</i>		

A FELADAT MEGVALÓSÍTÁSA HATÓSÁGI ENGEDÉLYHEZ

NEM KÖTÖTT

A beruházó/felújító megnevezése:	<i>Budapest Főváros XV. kerület Rákospalota, Pestújhely, Újpalota Önkormányzata</i>
Címe:	<i>1153 Bp. XV. Bocskai utca 1-3.</i>

A feladat teljes költsége:	<i>25,40 M Ft</i>	A feladat tervezett kezdési és befejezési időpontja:	Kezdés: <i>2013. június</i> Befejezés: <i>2013. szeptember</i>
A feladat adatai:			
A jóváhagyott megvalósíthatósági tanulmányterv száma és kelte:		<i>nem szükséges</i>	
Az előkészítés kezdési időpontja:		<i>2013. január</i>	
Az előkészítés befejezésének időpontja:		<i>2013. május</i>	
A kivitelezés kezdési időpontja:		<i>2013. június</i>	
A kivitelezés befejezésének tervezett időpontja:		<i>2013. szeptember</i>	
Költségtervezés módja		<i>Tervezői költségvetés</i>	
Teljes bekerülési összege (ÁFÁ-val)		<i>25,40 M Ft</i>	
A megvalósult feladat tulajdonosa:		<i>Budapest Főváros XV. kerület Rákospalota, Pestújhely, Újpalota Önkormányzata</i>	
üzemeltetője:		<i>Budapest Főváros XV. kerület Rákospalota, Pestújhely, Újpalota Önkormányzata – Répszolg Kft.</i>	
Tervezett éves fenntartási költség műszaki jellemzői, mennyiségi mutatói		<i>A felújítás a jelenlegi fenntartási költségeken kívül többletforrást nem igényel</i>	
A feladat az 1998. évi XXVI. törvény szerinti célt megvalósít-e:		<i>nem</i>	
A beruházás/felújítás telepítési helye			
Sorszám	Megnevezése, címe, hrsz.	Az ingatlan jelenlegi használója/üzemeltetője	Az ingatlan megszerzés módja
1.	<i>Bp. XV. (91158/98) hrsz.</i>	<i>Répszolg Kft.</i>	<i>Bp. Főv. XV. ker. Önkormányzat</i>

A feladat tervezett költségei és éves ütemezésük

Költségek megnevezése	2012. dec. 31-ig tény	2013. terv	Összesen
Feladat ráfordításai (ÁFA nélkül):			
előkészítési költségek (ÁFA nélkül)			
b) építés, bontás		20,00 MFt	20,00 MFt
c) gép, jármű			
ingatlan kármentesítés költsége:			
műszaki-gazdasági tervezés			
f) lebonyolítás			
g) egyéb			
Ebből: hitelkamat			
telepítési hely, ingatlan szerzés			
Immateriális javak vásárlása			
Első készletbeszerzés			
I. A feladat ráfordításai összesen (ÁFA nélkül)		20,00 MFt	20,00 MFt
II. Általános forgalmi adó (ÁFA)		5,40 MFt	5,40 MFt
III. Végleges pénzeszköz átadás			
IV. A feladat teljes költsége összesen		25,40 MFt	25,40 MFt

A feladat tervezett pénzügyi forrásai és éves ütemezésük

Pénzügyi források	2012. dec. 31-ig tény	2013. terv	Összesen
a) önkormányzati költségvetési előirányzat			
b) beruházási hitel			
c) központi költségvetési források összesen			
Ebből: cél-, vagy címzett támogatás			
egyéb állami támogatás			
d) EU-támogatás			
e) felhalmozás célú átvett pénzeszköz			
f) intézményi költségvetési előirányzat			
g) egyéb külső forrás, mégpedig:			
2010. évi kötvény		25,40 MFt	25,40 MFt
Források összesen		25,40 MFt	25,40 MFt
Ebből visszaigényelhető ÁFA			

A feladat végrehajtásának vonalas ütemterve

A megvalósítás főbb feladatai	A megbízott kiválasztásának módja	A feladat végrehajtásának évenkénti ütemezése		
	Kbt. vonatkozó §-a beírásával	A feladat megkezdésének éve	2012. év	2013. év
a) előkészítés tényleges időtartama		2013.		
b) építés, bontás		2013.		
c) gép, jármű				
d) ingatlan kárment.				
e) műszaki-gazdasági tervezés				
f) lebonyolítás		2013.		
g) egyéb				
Ebből: telepítési hely, ingatlan megszerzés immateriális javak vásárlása első készletbeszerzés Beüzemelés (próbaüzem)				

A feladat szöveges indokolása:

1. A megvalósításra javasolt feladat szükségességének indokolása, a jelenlegi ellátottság bemutatása:
 - *A lakosság és a közterületi rekonstrukció során elbontott pavilonok üzemeltetői is igénylik a pavilonokon keresztül nyújtott kereskedelmi szolgáltatás biztosítását.*
2. Hatósági engedélyköteles beruházások esetében a szükséges hatósági engedélyek megnevezése.
Hatósági engedélyhez nem kötött beruházás esetében az erről szóló nyilatkozat.
A pavilonok telepítése nem építési engedély köteles.
3. A megvalósításra javasolt feladat várható élettartama, felújítási gyakorisága, egyéb fontos körülmények:
Várható élettartam: 20 év, felújítás gyakorisága: 5 év.
4. A megvalósításra javasolt feladat jellegétől függően az alapközmű, alapút helyzete, várható hatása a környezet állapotára és az infrastruktúra terhelésére: *A közterületi rekonstrukció keretében víz-csatorna és elektromos áram előközművesítés készült.*
5. A beruházással érintett létesítmény működtetésének becsült éves többletköltsége, illetve költségmegtakarítása.
6. A megvalósításra javasolt feladat forrásainál figyelembe vett pályázati lehetőségek, külső és egyéb források megszerzésének lehetőségei.
7. Mindazon egyéb tények, körülmények, amelyek a beruházást befolyásolhatják: -
8. A megvalósításának az 1998. évi XXVI. törvény szerinti feladatra vonatkozó részletezése: -

Egyéb rendelkezések: -


Budapest, 2013. hó nap

Ellenjegyző:

Jóváhagyó nevében:

Juhászné dr. Baráth Márta
jegyző

László Tamás
polgármester

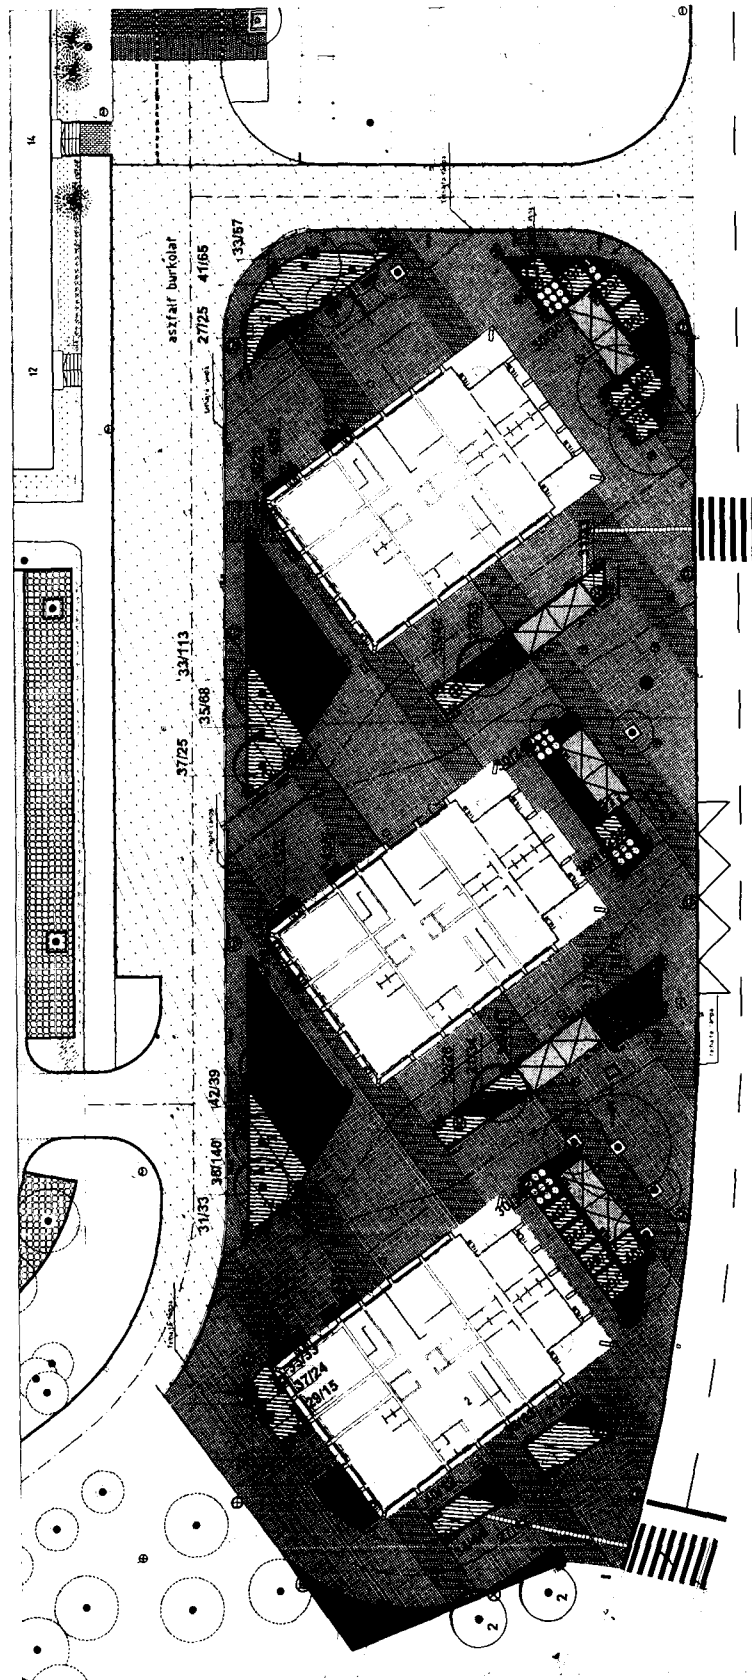

Ágazat
Jóváhagyó határozat
száma, kelte

Egyedi azonosítási szám

ENGEDÉLYOKIRAT

Az adatokat M Ft-ban kell megadni

A feladat megnevezése:	<i>A Bp. XV. Széchenyi tér fejlesztése, a Rákospalotai Magyarok Nagyasszonya Főplébánia Templom környezetében</i>	A feladat jellege:	<i>Beruházás</i>
Címe:	<i>Bp. XV. Széchenyi tér (90236) hrsz. közterületi ingatlan</i>		

A FELADAT MEGVALÓSÍTÁSA HATÓSÁGI ENGEDÉLYHEZ

KÖTÖTT

A beruházó/felújító megnevezése:	<i>Budapest Főváros XV. kerület Rákospalota, Pestújhely, Újpalota Önkormányzata</i>
Címe:	<i>1153 Bp. XV. Bocskai utca 1-3.</i>

A feladat teljes költsége:	<i>26,035 M Ft</i>	A feladat tervezett kezdési és befejezési időpontja:	Kezdés: <i>2013. június</i> Befejezés: <i>2013. október</i>
A feladat adatai:			
A jóváhagyott megvalósíthatósági tanulmányterv száma és kelte:	<i>nem szükséges</i>		
Az előkészítés kezdési időpontja:	<i>2013. január</i>		
Az előkészítés befejezésének időpontja:	<i>2013. május</i>		
A kivitelezés kezdési időpontja:	<i>2013. június</i>		
A kivitelezés befejezésének tervezett időpontja:	<i>2013. október</i>		
Költségtervezés módja	<i>Tervezői költségvetés</i>		
Teljes bekerülési összege (ÁFA-val)	<i>26,035 M Ft</i>		
A megvalósult feladat tulajdonosa:	<i>Budapest Főváros XV. kerület Rákospalota, Pestújhely, Újpalota Önkormányzata</i>		
üzemeltetője:	<i>Budapest Főváros XV. kerület Rákospalota, Pestújhely, Újpalota Önkormányzata – Répszolg Kft.</i>		
Tervezett éves fenntartási költség műszaki jellemzői, mennyiségi mutatói	<i>A felújítás a jelenlegi fenntartási költségeken kívül többletforrást nem igényel</i>		
A feladat az 1998. évi XXVI. törvény szerinti célt megvalósít-e:	<i>részben</i>		
A beruházás/felújítás telepítési helye			
Sorszám	Megnevezése, címe, hrsz.	Az ingatlan jelenlegi használója/üzemeltetője	Az ingatlan megszerzés módja
1.	<i>Bp. XV. (91158/98) hrsz.</i>	<i>Répszolg Kft.</i>	<i>Bp. Főv. XV. ker. Önkormányzat</i>

A feladat tervezett költségei és éves ütemezésük

Költségek megnevezése	2012. dec. 31-ig tény	2013. terv	Összesen
Feladat ráfordításai (ÁFA nélkül):			
előkészítési költségek (ÁFA nélkül)			
b) építés, bontás		20,50 MFt	20,50 MFt
c) gép, jármű			
ingatlan kármentesítés költsége:			
műszaki-gazdasági tervezés			
f) lebonyolítás			
g) egyéb			
Ebből: hitelkamat			
telepítési hely, ingatlan szerzés			
Immateriális javak vásárlása			
Első készletbeszerzés			
I. A feladat ráfordításai összesen (ÁFA nélkül)		20,50 MFt	20,50 MFt
II. Általános forgalmi adó (ÁFA)		5,535 MFt	5,535 MFt
III. Végleges pénzeszköz átadás			
IV. A feladat teljes költsége összesen		26,035 M Ft	26,035 M Ft

A feladat tervezett pénzügyi forrásai és éves ütemezésük

Pénzügyi források	2012. dec. 31-ig tény	2013. terv	Összesen
a) önkormányzati költségvetési előirányzat		5,080 M Ft	5,080 M Ft
b) beruházási hitel			
c) központi költségvetési források összesen			
Ebből: cél-, vagy címzett támogatás			
egyéb állami támogatás			
d) EU-támogatás			
e) felhalmozás célú átvett pénzeszköz			
f) intézményi költségvetési előirányzat			
g) egyéb külső forrás, mégpedig:			
2010. évi kötvény		20,955 M Ft	20,955 M Ft
Források összesen		26,035 M Ft	26,035 M Ft
Ebből visszaigényelhető ÁFA			

A feladat végrehajtásának vonalas ütemterve

A megvalósítás főbb feladatai	A megbízott kiválasztásának módja	A feladat végrehajtásának évenkénti ütemezése		
	Kbt. vonatkozó §-a beírásával	A feladat megkezdésének éve	2012. év	2013. év
a) előkészítés tényleges időtartama		2013.		
b) építés, bontás		2013.		
c) gép, jármű				
d) ingatlan kárment.				
e) műszaki-gazdasági tervezés				
f) lebonyolítás		2013.		
g) egyéb				
Ebből: telepítési hely, ingatlan megszerzés immateriális javak vásárlása első készletbeszerzés Beüzemelés (próbaüzem)				

A feladat szöveges indokolása:

- A megvalósításra javasolt feladat szükségességének indokolása, a jelenlegi ellátottság bemutatása:
 - A Széchenyi tér és környezete felújítása az előző években a Bácska utcai burkolat-felújítással, az új helyközi autóbusz megálló kialakításával és az új 56-os emlékmű felállításával megkezdődött, folytatást igényel. A térnek a Rákospalotai Magyarok Nagyasszonya Főplébánia Templom főbejárata előtti része már méltatlan környezetéhez.
- Hatósági engedélyköteles beruházások esetében a szükséges hatósági engedélyek megnevezése.
Hatósági engedélyhez nem kötött beruházás esetében az erről szóló nyilatkozat.
Építési engedély (parkoló építéséhez).
- A megvalósításra javasolt feladat várható élettartama, felújítási gyakorisága, egyéb fontos körülmények:
Várható élettartam: 20 év, felújítás gyakorisága: 5 év.
- A megvalósításra javasolt feladat jellegétől függően az alapközmű, alapút helyzete, várható hatása a környezet állapotára és az infrastruktúra terhelésére: -
- A beruházással érintett létesítmény működtetésének becsült éves többletköltsége, illetve költségmegtakarítása.
- A megvalósításra javasolt feladat forrásainál figyelembe vett pályázati lehetőségek, külső és egyéb források megszerzésének lehetőségei.
- Mindazon egyéb tények, körülmények, amelyek a beruházást befolyásolhatják: -
- A megvalósításának az 1998. évi XXVI. törvény szerinti feladatra vonatkozó részletezése: A kialakítandó parkolóban mozgáskorlátozott parkolóhely létesül. A kapcsolódó járdaszakaszokat a kiemelt szegélyek lesüllyesztésével akadálymentesítjük.

Egyéb rendelkezések: -

Budapest, 2013. hó nap


Ellenjegyző:

Jóváhagyó nevében:

Juhászné dr. Baráth Márta
jegyző

László Tamás
polgármester

5.b. melléklet

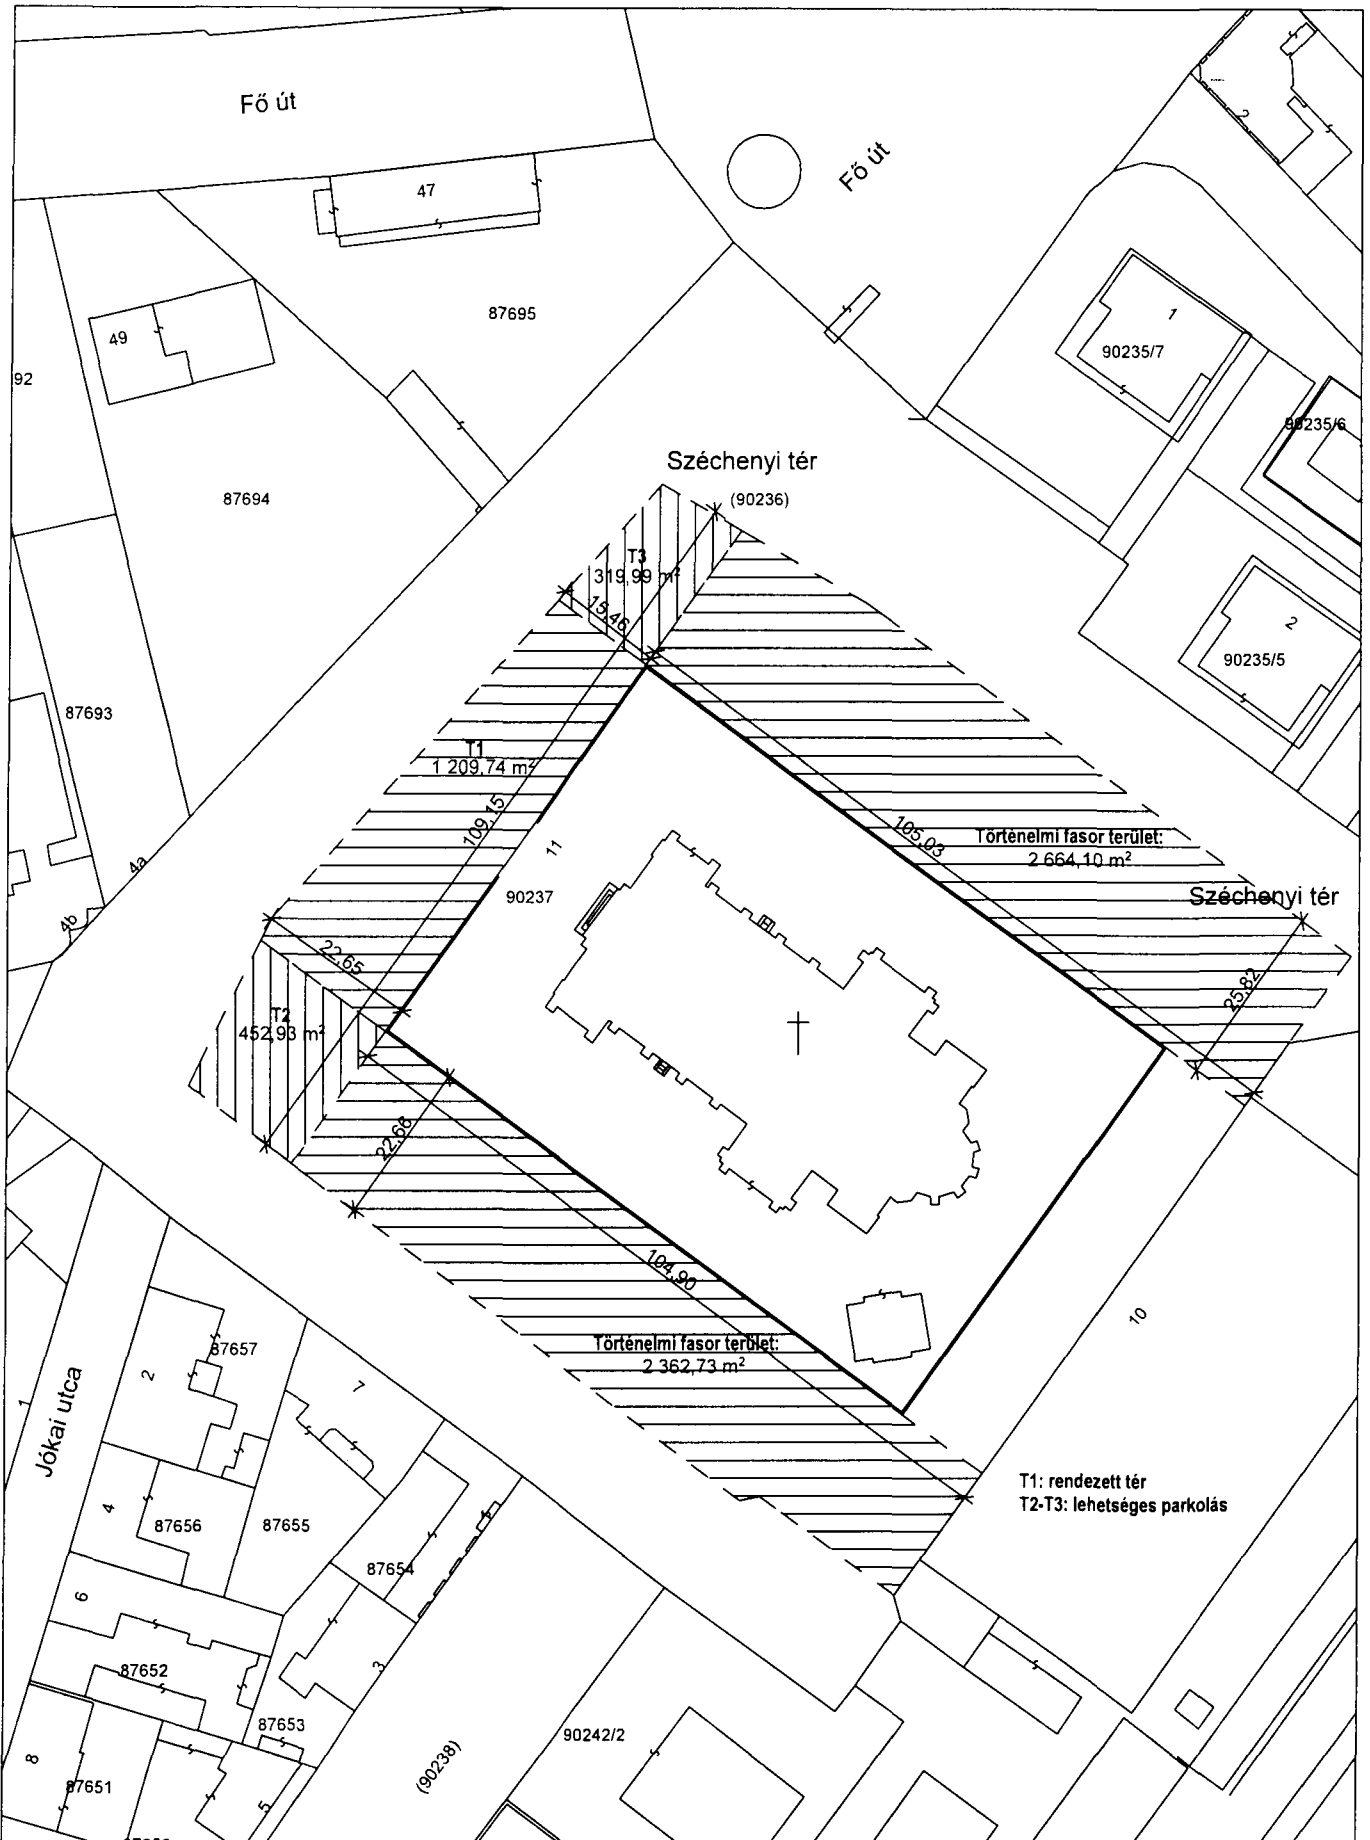

<p>Budapest XV. kerületi Önkormányzat Polgármesteri Hivatal Főépítési, Városfejlesztési és Üzemeltetési Főosztály Főépítési Iroda</p>	<p>RÁKOSPALOTA, SZÉCHENYI TÉR ELŐTERJESZTÉS 5B. MELLÉKLETE</p>	<p>2013.05.08. M 1:1000</p>
---	--	---------------------------------