


INTÉZMÉNY PARKOSÍTOTT KERTJE

ÓVODA UDVARA

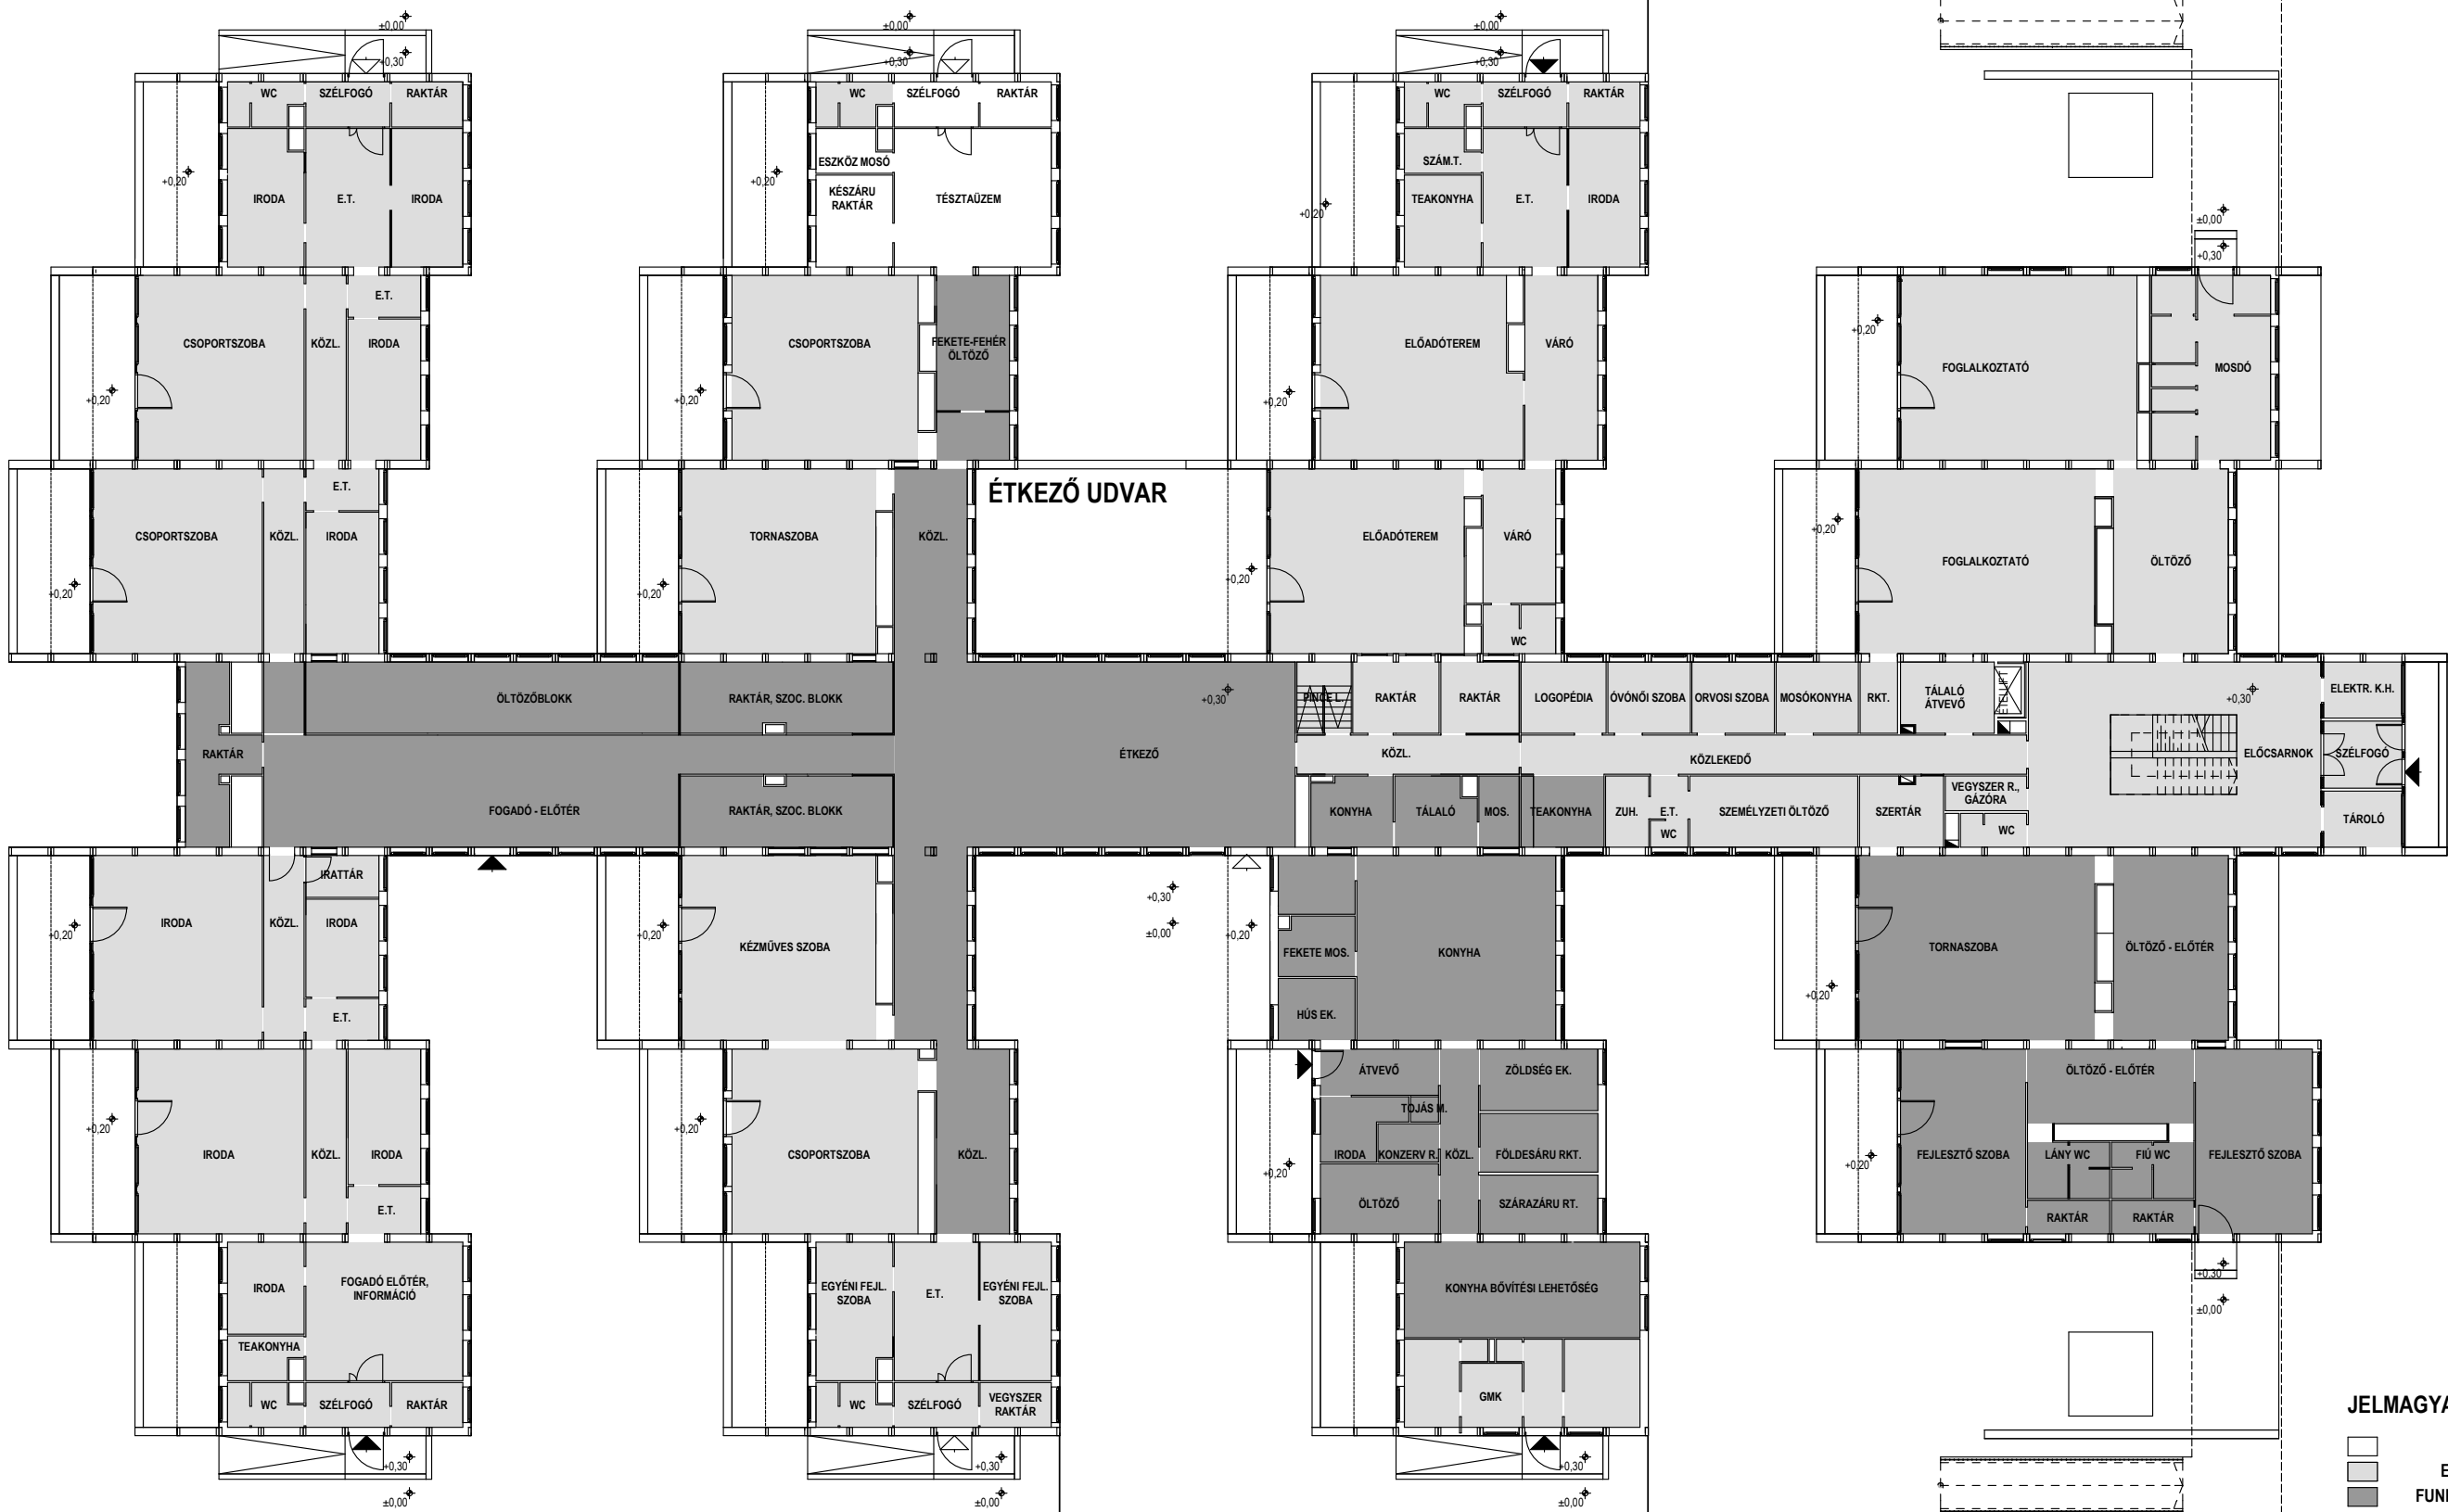

JELMAGYARÁZAT

□	FELÚJÍTOTT TERÜLET
□	ESZTÉTIKAI FELÚJÍTÁS
□	FUNKCIONÁLIS FELÚJÍTÁS