

BUDAPEST FŐVÁROS XV. KERÜLETI ÖNKORMÁNYZAT
POLGÁRMESTER



Kt sz: 1-59-21 /2013

1-79-313 /2013

Ülés időpontja: 2013. október 30.

(Témafelelős: Főépítési, Városfejlesztési
és Üzemeltetési Főosztály)

Előterjesztés

a Zsókavár III. ütem pályázaton kívüli projektelemek parkfelújítások megvalósítása tárgyában felmerült módosításról

Tisztelt Képviselő-testület!

A Képviselő-testület 2013. április 24-i ülésén tárgyalta a Zsókavár III. ütem pályázaton kívüli projektelemek parkfelújítások, szgk. parkoló-, és járdaépítések megvalósítása tárgyú előterjesztést, melynek mellékletét képező átnézeti helyszínrajz (K-1) I (8.13) jelű eleme a parkfelújítások tárgykörben kialakítandó gördeszkapálya.

A TÁJ-CONSULT BT. által készített környezetrendezési terv alapján a RUP-15 Kft. korábban közbeszerzési eljárás keretében ajánlattételi felhívást tett közzé a gördeszkapálya megépítése tárgyában. Az eljárás sikertelenül zárult a rendelkezésre álló költségfedezet elégtelensége okán.

A tervezővel történt egyeztetések eredményeképpen a Budapest, XV., Újpalota Zsókavár utcai lakóterületek komplex fejlesztése III. ütem 8.13 „Árendás közti iskola alatti gördeszkapálya” építés műszaki tartalma lecsökkent. A kiviteli terv csökkentett műszaki tartalmára készített tervezői költségbecslés bruttó 17.280.712,-Ft (nettó 13.606.860,-Ft). A kivitelezésre rendelkezésre álló keret bruttó 13.811.527,-Ft (nettó 10.875.218,-Ft).

A hiányzó összeg, bruttó 3.469.185,-Ft (nettó 2.731.642,-Ft) a parkolóépítés előirányzatán keletkezett maradvány átcsoportosításával rendelkezésre áll.

Előzőekben leírtak alapján kérem a Képviselő-testület döntését a bruttó 3.469.185,-Ft (nettó 2.731.642,-Ft) összeg átcsoportosítását a gördeszkapálya megvalósítására.

Budapest, 2013. október 16.

László Tamás
polgármester

Melléklet: -tervezői költségbecslés
-átnézeti helyszínrajz (K-1) I (8.13)

(1.) Témafelelős: Főépítési, Városfejlesztési és Üzemeltetési Főosztály

(2.) Egyeztetésre megküldve: 2013. hó nap Címzett:

(3.) Bizottságok:

PJ	SZCST	KKES	TVÉK
X			X

(4.) Jegyzői láttamozás: 2013. 10 hó 16 nap Aláírás: *[Handwritten signature]*

(5.) Meghívandók:

(6.) Az előterjesztést kapják:

Határozati javaslatok:

Budapest Főváros XV. kerületi Önkormányzat képviselő-testülete úgy dönt, hogy:

- 1.) hozzájárul a 2013. évi költségvetés 7. mellékletében a „Lakótelepi parkoló építése” soron meglévő, még fel nem használt nettó 2.731.642,-Ft maradvány átcsoportosításához „Zsókavár III. ütem pályázaton kívül” soron levő előirányzatra.

Felelős: polgármester

Határidő: 2013. évi költségvetés soron következő módosítása

A határozati javaslat elfogadásához minősített szavazattöbbség szükséges.

Hivatkozott jogszabály:

- Magyarország helyi önkormányzatairól szóló 2011. évi CLXXXIX. tv. 10.-13. §

Bf C

KÖLTSÉGVETÉS KIÍRÁS

8.13

ÁRENDÁS KÖZI ISKOLA ALATTI GÖRDEZSKAPÁLYA


KIVITELI TERVE

I. ÉPÍTÉSI ÜTEM

Környezetrendezési kiviteli terv

Megnevezés	Mennyiség	Egys.Anyag	Egys.Díj	Össz.Anyag	Össz.Díj
1. Térbeton előkészítő munkái, földkiemelés 30 cm vtg.-ban, 20% lazulás	128 m ³	0	5000	0	640 000
2. Föld elszállítás lerakóhelyre	128m ³	3 800	4 500	486 400	576 000
3. Homokos kavics ágyazat terítése 20 cm vtg.-ban, rétegenkénti tömörítéssel	54 m ³	3 500	3 000	189 000	162 000
4. Betonozás készítése C 25-16/KK betonból	54 m ³	26 000	19 5000	1 404 000	1 053 000
5. Betonacél háló elhelyezése 1 rtg.-ben Ø 8, 15x15 cm	354 m ²	1 320	670	467 280	237 180
6. Vakhézag kialakítása	150 m	0	2 800	0	420 000
7. Napi takarítás	1 klt	0	60 000	0	60 000
8. 50 mm-es horganyzott acélcső elhelyezése a meglévő beton lábázatba	4 db	4 000	4 000	16 000	16 000
9. Meglévő rácsos kerítés festése és javítása	90 m ²	1 500	3 000	<u>135 000</u>	<u>270 000</u>
			Σ	<u>2 697 680Ft</u>	<u>3 434 180Ft</u>
10. Gördeszkapálya felszerelései					
Freaks division – Bank					1 750 000
Freaks division – Quaterpipe					1 750 000
Freaks division – Fan box					3 150 000
szállítás – telepítés					825 000
ÖSSZESEN:			Σ	13 606 860Ft	Nettó

Bruttó: 17 280 712.-

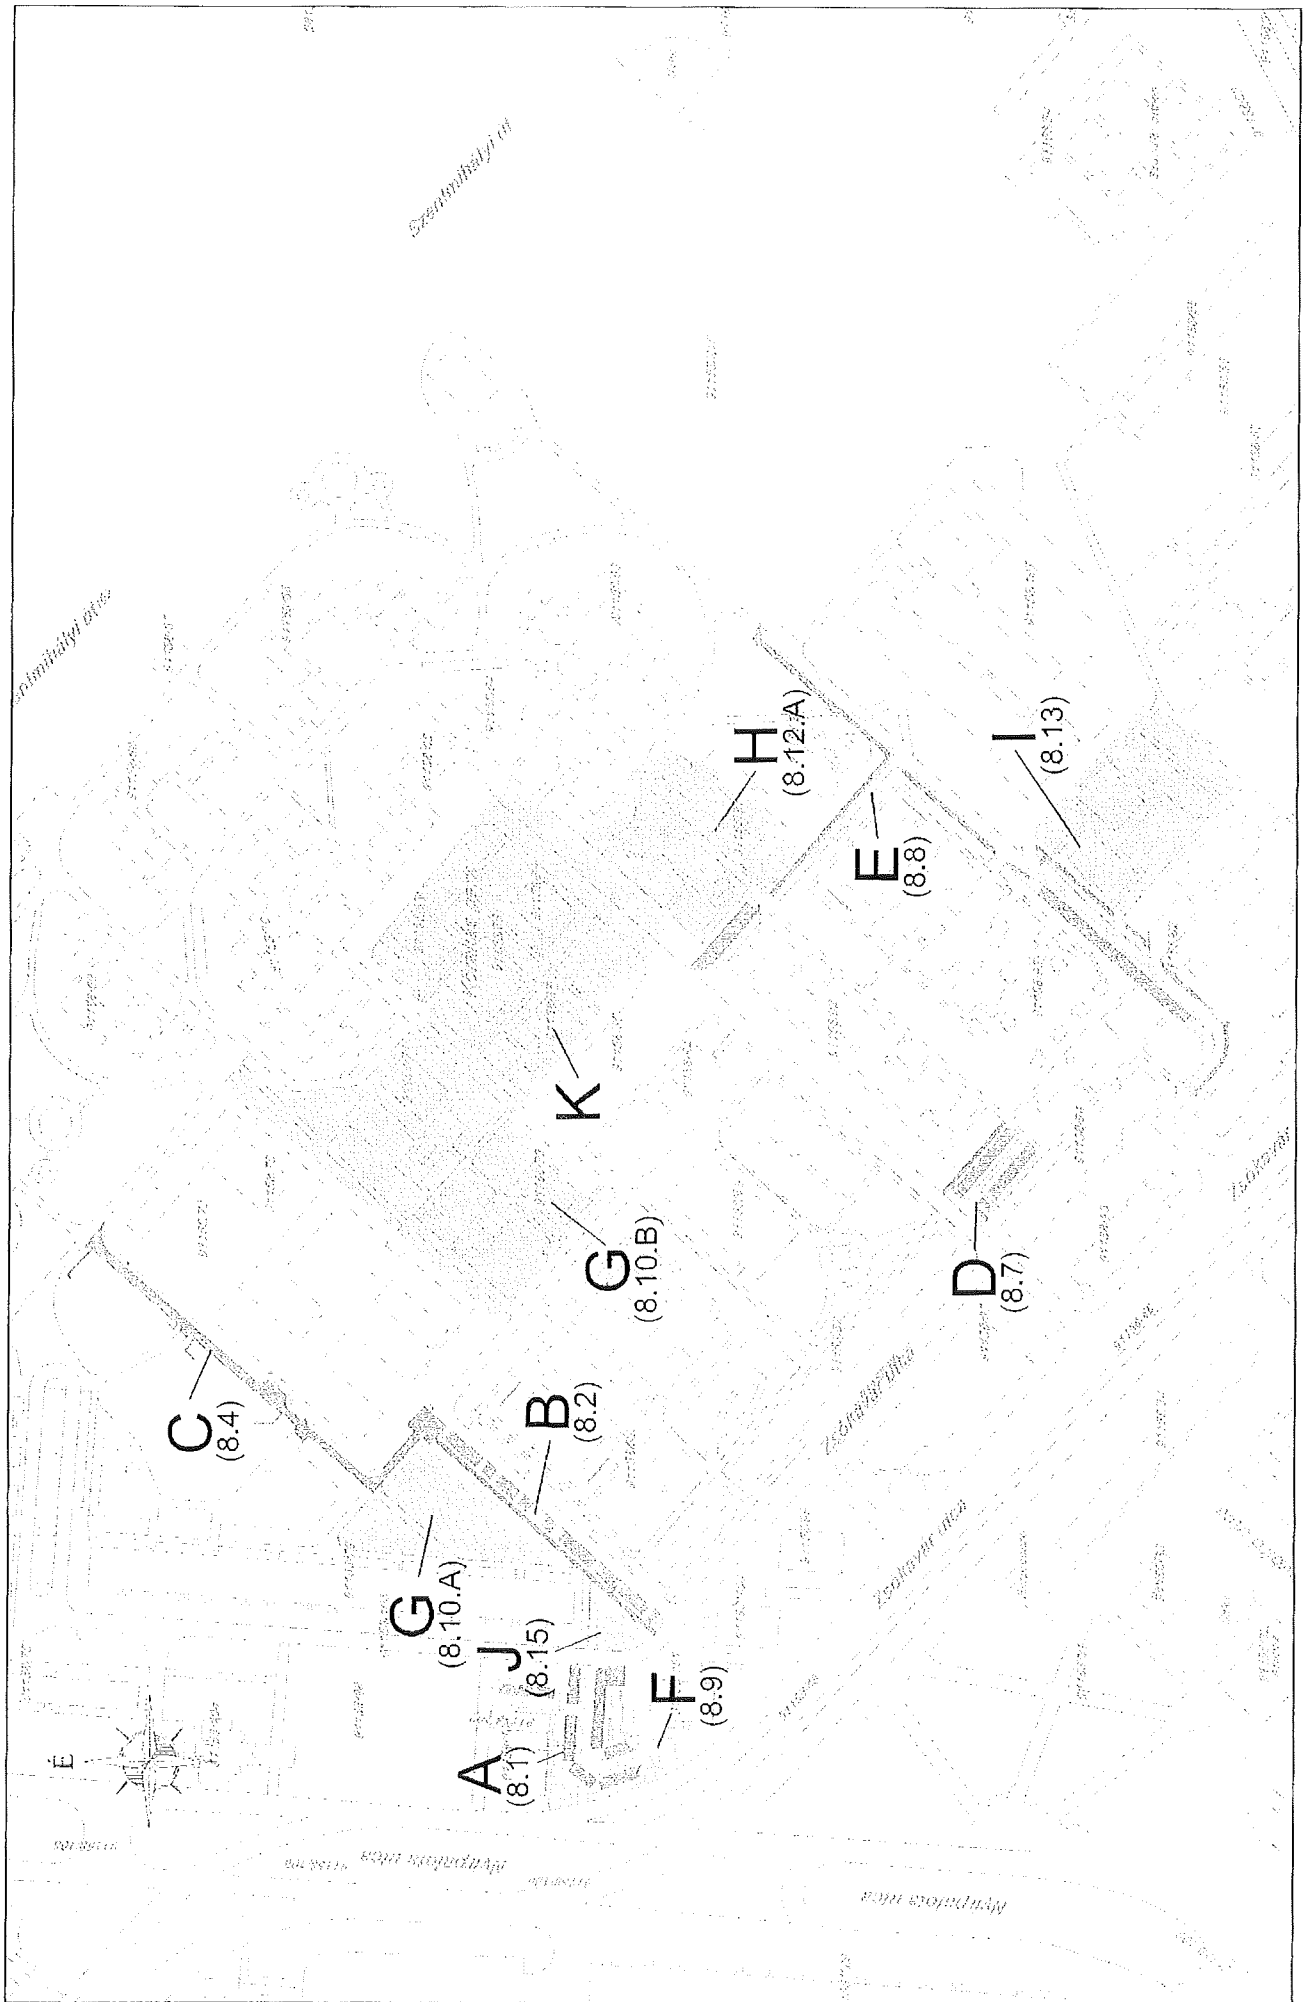

BUDAPEST, XV. ÚJPALOTA ZSÓKAVÁR UTCAI LAKÓTERÜLETEK KOMPLEX FEJLESZTÉSE - ÁTNÉZETI HELYSZÍNRAJZ K-1

M=1:2000