

BUDAPEST FŐVÁROS
XV. KERÜLETI ÖNKORMÁNYZATA
POLGÁRMESTER



Ikt.sz.: 1-54-70 /2014

Kt. ülés sz: 1-53-5 /2014.

Ülés időpontja: 2014. március 26.

Témafelelős: Főépítési, Városfejlesztési
és Üzemeltetési Főosztály

ELŐTERJESZTÉS

engedélyokiratok jóváhagyásáról

Tisztelt Képviselő-testület!

Az önkormányzati beruházások és felújítások rendjéről szóló 49/2011. (XII. 1.) önkormányzati rendeletünk alapján, a nettó 15 M Ft egyedi értékhatárt meghaladó beruházási, építési beruházási, rekonstrukciós és felújítási munkák esetében, engedélyokiratot kell jóváhagynia a Tisztelt Képviselő-testületnek.

A hivatkozott rendelet előírásainak eleget téve, az alábbi építési beruházási, rekonstrukciós és felújítási munkák engedélyokiratait terjesztem jóváhagyás céljából a Tisztelt Képviselő-testület elé:

1. Útépítés - Kosd utca

A „*belterületi utak szilárd burkolattal való ellátására*” kapott 27,94 M Ft központi támogatásból a *Kosd utcának* a Mogyoród útja és Bogács utca közötti 213 m-es szakaszán tervezzük szilárd útpálya burkolat építését.

2. Kamaszpark létesítése

Országos szinten is fontos törekvés kulturált találkozási és sportolási terek biztosítása a 10-12 év fölötti kamasz korosztály számára a közterületeken.

Ennek szellemében terveztük kamaszpark létrehozását, a 2014. évi költségvetés szerint a Csobogós utcában. A létesítmény nagyrészt bitumenes borítást igényel, gördeszkás, görkorcsolyás és BMX-es ügyességi "mutatványokhoz" szükséges elemekkel. A fennmaradó - térkövel burkolt sétautakkal szabdalts füves - terekre kültéri „kondi gépek” kerülnek.

Az eredeti Csobogós utcai helyszín (a Szilas-patak és a Mogyoród útja közötti üres önkormányzati ingatlan, és egy azzal szomszédos, idegen tulajdonban lévő ingatlan) a tulajdonszerzés időigénye miatt késlelteti a megvalósítás idejét. A Csobogós utca helyett ezért a kamaszpark helyszínéül a mérete, elhelyezkedése és megközelíthetősége alapján erre egyébként is sokkal alkalmasabb *Karácsony Benő parkot* javaslom. A helyszín változtatását természetesen a 2014. évi költségvetés első módosítása keretében át kell vezetni.

3. Térfigyelő kamerarendszer telepítése (II. ütem)

A „*Magyarország helyi önkormányzatairól*” szóló 2011. évi CLXXXIX. törvény 13.§ (1) bekezdése szerint, „*a helyi közügyek, valamint a helyben biztosítható közfeladatok körében ellátandó helyi önkormányzati feladatok különösen: ... 17. közreműködés a település közbiztonságának biztosításában;*”

A Képviselő-testület 478/2012. (V.30.) határozata alapján, tavaly - elsősorban Újpalotán - 30 M Ft-os ráfordítással 26 db térfigyelő kamerát telepítettünk. A lakosság és a rendőrség

visszajelzései igen pozitívak, ezért a 2014. évi költségvetésbe *nettó 23,6 M Ft*-os előirányzat került, a rendszer további *28 db* kamerával történő bővítésének fedezeteként. A lakossági igényeket és a rendőrség szakvéleményét figyelembe véve javaslom az új kamerákat a *2.b) melléklet*ben felsorolt kerületi helyszínekre telepíteni.

4. Észak-pesti Kórház - 13. jelű épület felújítás

Az egykori kórház Adria utca felőli oldalán álló, részben alapincézett, földszint + egy emeletes, lapostetős épület az 1960-as években vasbeton pillér vázas szerkezettel, téglakitöltő falazattal épült. Középfolyosós elrendezésű, két rövid oldali homlokzatán kialakított bejáratokkal. Eredetileg belgyógyászati pavilonként funkcionált, a szovjet kórház kiköltözése óta használaton kívül van. A volt kórház 2005-ben és 2008-ban készült épületállomány felmérése szerint szerkezetkész állapotúnak minősíthető, szerkezeti károsodás nem figyelhető meg rajta, de funkcionális kialakítása kedvezőtlen. Épületgépészeti és épületvillamossági rendszerei használhatatlanok, határoló szerkezetei nem felelnek meg a mai épületenergetikai követelményeknek. A lapos tető szigetelése elavult, több helyen sérült, a pincszinti falak vizesednek.

A Képviselő-testület *817/2013. (XI.27.)* ök. számú határozatában fogadta el az épület felújítására és átalakítására készített koncepció tervet, amelynek megfelelően az épületben az alábbi funkcionális egységeket helyeznénk el:

Földszint: - tüdőszűrő és tüdőgondozó (a Szentmihályi út 17. sz. alól átköltöztetve);

Emelet: - 3 házi orvosi rendelő (a Bezsilla Nándor utcai rendelőben váltott műszakban működő 6 praxist átköltöztetve);
- fizioterápia és gyógytorna ellátás
(a Hősök úti rendelőből átköltöztetve. Jelenleg a Hősök úti rendelő tornaszobájában folynak a légzéstorna programok is, azonban a jelenlegi helyszínen nincs megfelelő öltöző kapacitás, és a tornaszoba megközelíthetősége sem ideális.)

818/2013. (XI.27.) ök. számú határozatával a Képviselő-testület elfogadta az épület felújításának becsült költségét (*tervezési díj: nettó 13,69 M Ft, bruttó 17,386 M Ft, felújítási költség: nettó 312,31 M Ft, bruttó 396,63 M Ft*), *819/2013. (XI.27.)* ök. számú határozatával a felújítás ütemtervét, *820/2013. (XI.27.)* ök. számú határozatával pedig a felújítási tervek elkészíttetéséről. döntött. A tervező kiválasztására irányuló nyílt közbeszerzési eljárás eredményesen lezajlott.

5. Útfelújítás - MÁV-telep

A régi MÁV-telep egyik meghatározó jellegzetességét a kis – jellemzően mindössze 9 m - szabályozási szélességű utak adják. A keskeny utak közös jellemzője a mára rendkívül „felhízott” kétoldali zöldsáv és a közöttük húzódó - csupán 2,6-3 m széles - sok esetben vélhetően még a telep építéskor létesült „bogárhátú”, bazaltbeton szerkezetű útpálya. Az utak forgalomtechnikailag „lakó-, pihenő övezet” besorolásúak.

A bazaltbeton útpályák – bár rendkívül időtállóknak bizonyultak – napjainkra sok helyen elhasználódtak. Felújításuk a 2014. évi *nettó 20 M Ft*-os költségvetési keretet meghaladó mértékben is indokolt lenne, az előirányzat azonban korlátot szab felújításuknak.

A költségvetési korlát és az utak állapota alapján, a felújítást a Széchenyi utcától kiindulva javaslom megkezdeni, a *Mozdonyfűtő* és a *Mozdonyvezető utcáknak* a Vasutastelep és a Bajor utca közötti szakaszain. A két útszakasz felújításával *2*116 m* hosszú útpálya újulhat meg a régi MÁV-telepen. A felújítást aszfalt pályaszerkezetből tervezzük, *4 m*-re növelve a szilárd burkolat szélességét. A burkolatra hulló csapadékvizeket helyben elszikkasztjuk. Forgalomtechnikai változtatásokat nem tervezünk.

6. Út- és közműfelújítás

A Gergő utcai útpálya 2013-ban készült felújítása során, a Fővárosi Csatornázási Művek – befogadó csatornahálózatának túlterheltsége miatt - csak azzal a feltétellel járult hozzá a Gergő utcai csapadékvizek közcsatornán keresztül történő elvezetéséhez, ha a *Hősök úti* (a Szerencs utca megjelölés téves) csatornát a Gergő és a Madách utcák között, *102 m* hosszban felbővítvé átépítjük.

A tavalyi vállalásnak megfelelően megindítottuk a tervezést, előkészítettük a vízjogi engedélyezési eljárást. Az útburkolat rendkívül rossz állapota miatt a csatornaépítéssel érintett útszakasz teljes szélességű felújításával kalkuláltunk.

7. Rekreációs közpark létesítése - Ozmán utca

Az egykori óvoda telkének közösségi hasznosítása régi törekvése Képviselő-testületünknek.

A tavalyi évben, a Fővárosi Önkormányzat által kiírt TÉR-KÖZ pályázatra benyújtott pályázati anyag átfogó rendezési tervet tartalmazott a területre. Sajnos pályázatunk nem nyert, így a Szent Korona útja régi MÁV-telep felőli szakaszának fejlesztése nem kezdődhetett meg.

Mindenképpen fontosnak tartom azonban, hogy ennek a sajátos hangulatú, zárt lakótelepnek saját közösségi tere legyen, mely több generáció szabadidős igényét ki tudja elégíteni, továbbá kulturális találkozási helyet is biztosít az ott élők számára.

Ezek figyelembe vételével az idei költségvetésben az Ozmán utcai rekreációs park megépítésére betervezett *nettó 30 M Ft*-ot a terület tereprendezésére, parkosítására, közterületi bútorok kihelyezésére, növényültetésekre és a tervezett sétányok kiépítésére fordítanánk.

8. Játsszótér felújítás és tér rendezés - Pestújhelyi tér

Pestújhely patinás főterén az elmúlt években több részleges felújítás történt (kerekes kút környékének felújítása, a téren álló két emlékmű felújítása, Pestújhelyi Emlékfasor telepítése). A munkák azonban messze nem érintették a tér egészét, többek között a több mint 10 éve épült rönk játszótér sem. A fa játszóeszközök élettartama lejárt, javításuk a szigorú minősítési előírások megtartása mellett már gazdaságtalan. A 2014. évi költségvetés *nettó 31,496 M Ft*. előirányzatot tartalmaz a tér további fejlesztésére, melynek következő lépéseként egy új játszótér telepítést szeretnénk megvalósítani a jelenlegi helyén.

Kérem a Tisztelt Képviselő-testületet, hogy az előterjesztésben ismertetett nyolc beruházás engedélyokiratát jóváhagyni szíveskedjék.

Budapest, 2014. március „ 11 „,



László Tamás
polgármester

- Mellékletek:
1. a) Engedélyokirat-tervezet szilárd burkolatú útpálya építésére a Kosd utca teljes hosszában
 - b) Helyszínrajz
 2. a) Engedélyokirat-tervezet kamaszpark létesítésére a Karácsony Benő parkban
 - b) Helyszínrajz
 3. a) Engedélyokirat-tervezet térfigyelő kamerarendszer II. ütemének létesítéséhez


- b) Javaslat az új térfigyelő kamerák helyszíneire
- 4. a) Engedélyokirat-tervezet az Észak-pesti Kórház ingatlan 13. jelű épületének felújítására, átalakítására
 - b) a 13. jelű épület fotója
 - c) tervezett földszinti alaprajz
 - d) tervezett I. emeleti alaprajz
- 5. a) Engedélyokirat-tervezet, a régi MÁV-telep útfelújításairól
 - b) Helyszínrajz
- 6. a) Engedélyokirat-tervezet a Hősök útja út- és közműfelújításairól
 - b) Helyszínrajz
- 7. a) Engedélyokirat-tervezet rekreációs közpark létesítéséhez az Ozmán utcában
 - b) Helyszínrajz
- 8. a) Engedélyokirat-tervezet a Pestújhelyi téri játszótér felújítására és tér rendezésére
 - b) Helyszínrajz
- 9. Korábbi Képviselő-testületi határozatok

(1.) Témafelelős: Főépítési, Városfejlesztési és Üzemeltetési Főosztály 

(2.) Egyeztetésre megküldve: 2014. hó nap Címzett:

(3.) Bizottságok:

PJB	SZCSB	KKESB	TVÉKB
X		X	X

(4.) Jegyzői láttamozás: 2014. 03 hó 10 nap Aláírás: 

(5.) Meghívandók:

(6.) Az előterjesztést kapják: 

Határozati javaslatok:

A Képviselő-testület úgy dönt, hogy

- 1.) jóváhagyja a Kosd utca, Mogyoród útja – Bogánacs utca közötti szakasza szilárd burkolatú útpálya építésének engedélyokiratát az előterjesztés 1.a) melléklete szerinti tartalommal;

felelős: *polgármester*

határidő: *2014. március 26.*

- 2.) felkéri a polgármestert kezdeményezze - a 2014. évi önkormányzati költségvetés 6. mellékletében - a „kamaszpark létesítése (Csobogós u.)” előirányzat visszavonását, a 2014. évi költségvetés legközelebbi módosítása során;

felelős: *polgármester*

határidő: *az önkormányzat 2014. évi költségvetésének soron következő módosítása*

- 3.) felkéri a polgármestert - a 2014. évi önkormányzati költségvetés 6. mellékletében - kamaszpark létesítése (Karácsony Benő park) céljára terveztesen 30 M Ft + ÁFA előirányzatot, a 2014. évi költségvetés legközelebbi módosítása során;
felelős: *polgármester*
határidő: *az önkormányzat 2014. évi költségvetésének soron következő módosítása*
- 4.) jóváhagyja a Karácsony Benő parkban létesítendő kamaszpark engedélyokiratát az előterjesztés 2.a) melléklete szerinti tartalommal;
felelős: *polgármester*
határidő: *2014. március 26.*
- 5.) jóváhagyja a térfigyelő kamerarendszer II. ütemének engedélyokiratát az előterjesztés 3.a) melléklete szerinti tartalommal;
felelős: *polgármester*
határidő: *2014. március 26.*
- 6.) jóváhagyja az Észak-pesti Kórház ingatlan 13. jelű épülete felújításának engedélyokiratát az előterjesztés 4.a) melléklete szerinti tartalommal;
felelős: *polgármester*
határidő: *2014. március 26.*
- 7.) jóváhagyja a régi MÁV-telep útfelújításainak engedélyokiratát az előterjesztés 5.a) melléklete szerinti tartalommal;
felelős: *polgármester*
határidő: *2014. március 26.*
- 8.) felkéri a polgármestert - a 2014. évi önkormányzati költségvetés 6. mellékletében - az út és közmfelújítás helyszínének Szerencs utcáról Hősök útjára történő módosítására, a 2014. évi költségvetés legközelebbi módosítása során;
felelős: *polgármester*
határidő: *az önkormányzat 2014. évi költségvetésének soron következő módosítása*
- 9.) jóváhagyja a Hősök útja út- és közmfelújításainak engedélyokiratát az előterjesztés 6.a) melléklete szerinti tartalommal;
felelős: *polgármester*
határidő: *2014. március 26.*
- 10.) jóváhagyja az Ozmán utcai 80762 hrsz. ingatlanon létesítendő rekreációs közpark engedélyokiratát az előterjesztés 7.a) melléklete szerinti tartalommal;
felelős: *polgármester*
határidő: *2014. március 26.*
- 11.) jóváhagyja a Pestújhelyi téri játszótér felújításának és tér rendezésének engedélyokiratát az előterjesztés 8.a) melléklete szerinti tartalommal;
felelős: *polgármester*
határidő: *2014. március 26.*

A határozati javaslatok elfogadáshoz egyszerű szavazattöbbség szükséges!

Hivatkozott jogszabály:

az önkormányzati beruházások és felújítások rendjéről szóló 49/2011. (XII. 1.) önkormányzati rendelet

AN C

1.a) melléklet – 1. oldal

1. melléklet a 49/2011. (XII.1.) önkormányzati rendelethez

Ágazat	
Jóváhagyó határozat száma, kelte	

Egyedi azonosítási szám	
-------------------------	--

ENGEDÉLYOKIRAT

Az adatokat M Ft-ban kell megadni

A feladat megnevezése:	<i>Bp. XV. Kosd utcai útépítés</i>	A feladat jellege:	<i>Beruházás</i>
címe:	<i>Bp. XV. ker. Kosd utca (Mogyoród útja – Bogáncs utca közötti szakasz)</i>		

A FELADAT MEGVALÓSÍTÁSA HATÓSÁGI ENGEDÉLYHEZ	KÖTÖTT
---	---------------

A beruházó megnevezése:	<i>Budapest Főváros XV. Kerület Rákospalota, Pestújhely, Újpalota Önkormányzata</i>
címe:	<i>1153. Bp. Bocskai u. 1-3.</i>

A feladat teljes költsége:	<i>27,94 M Ft</i>	A feladat tervezett kezdési és befejezési időpontja:	<i>Kezdés: 2014. március Befejezés: 2014. október</i>
A feladat adatai:			
A jóváhagyott megvalósíthatósági tanulmányterv-készítési engedélyokirat száma és kelte:	<i>Tanulmányterv készítése nem szükséges</i>		
Az előkészítés kezdési időpontja:	<i>2014. január</i>		
Az előkészítés befejezésének időpontja:	<i>2014. március</i>		
A kivitelezés kezdési időpontja:	<i>2014. augusztus</i>		
A kivitelezés befejezésének tervezett időpontja:	<i>2014. október</i>		
Költségtervezés módja	<i>Építőipari költségbeclési segédlet szerint</i>		
Teljes bekerülési összege (áfával)	<i>27,94 M Ft</i>		
A megvalósult feladat tulajdonosa:	<i>Budapest Főváros XV. Kerület Rákospalota, Pestújhely, Újpalota Önkormányzata</i>		
üzemeltetője:	<i>RÉPSZOLG Környezetgazdálkodási és Foglalkoztatási Nonprofit Közhasznú Kft.</i>		
Tervezett éves fenntartási költség műszaki jellemzői, mennyiségi mutatói	<i>213 m, 852 m² szilárd útpálya burkolat. Fenntartási költségei a jelenlegi föld út fenntartási költségei alatt maradnak.</i>		
A feladat az 1998. évi XXVI. Törvény szerinti célt megvalósít-e:	<i>igen</i>		

A beruházás/felújítás telepítési helye				
Sorszám	Megnevezése, címe, hrsz.	Az ingatlan jelenlegi		Az ingatlan megszerzés módja
		üzemeltetője	tulajdonosa	
<i>1.</i>	<i>Bp. XV. ker. Kosd utca (89742) hrsz.</i>	<i>RÉPSZOLG Környezetgazdálkodási és Foglalkoztatási Nonprofit Közhasznú Kft.</i>	<i>Bp. Főv. XV. ker. Önkormányzat</i>	

1.a) melléklet – 2. oldal

A feladat tervezett költségei és éves ütemezésük

Költségek megnevezése	2014. terv	Összesen
Feladat ráfordításai (ÁFA nélkül):		
előkészítési költségek (ÁFA nélkül)		
b) építés, bontás	22,00 M Ft	22,00 M Ft
c) gép, jármű		
ingatlan kármentesítés költsége:		
műszaki-gazdasági tervezés		
f) lebonyolítás		
g) egyéb		
Ebből: hitelkamat		
telepítési hely, ingatlan szerzés		
Immateriális javak vásárlása		
Első készletbeszerzés		
I. A feladat ráfordításai összesen (ÁFA nélkül)	5,94 M Ft	5,94 M Ft
II. Általános forgalmi adó (ÁFA)	27,94 M Ft	27,94 M Ft
III. Végleges pénzeszköz átadás		
IV. A feladat teljes költsége összesen	27,94 M Ft	27,94 M Ft

A feladat tervezett pénzügyi forrásai és éves ütemezésük

Pénzügyi források	2014. terv	Összesen
a) önkormányzati költségvetési előirányzat		
Ebből: Fejlesztési Alap		
b) beruházási hitel		
c) központi költségvetési források összesen		
Ebből: cél-, vagy címzett támogatás		
egyéb állami támogatás	27,94 M Ft	27,94 M Ft
d) EU-támogatás		
e) felhalmozás célú átvett pénzeszköz		
f) intézményi költségvetési előirányzat		
g) egyéb külső forrás, mégpedig:		
2011. évi kötvény		
Források összesen	27,94 M Ft	27,94 M Ft
Ebből visszaigényelhető ÁFA		

1.a) melléklet – 3. oldal

A feladat végrehajtásának vonalas ütemterve

A megvalósítás főbb feladatai	A megbízott kiválasztásának módja	A feladat végrehajtásának évenkénti ütemezése							
	Kbt. vonatkozó §-a beírásával	A feladat megkezdésének éve	2014. év			2015. év			
a) előkészítés tényleges időtartama		2014.							
b) építés, bontás		2014.							
c) gép, jármű									
d) ingatlan kárment.									
e) műszaki-gazdasági tervezés									
f) lebonyolítás									
g) egyéb									
Ebből: telepítési hely, ingatlan megszerzés									
immateriális javak vásárlása									
első készletbeszerzés									
Beüzemelés (próbaüzem)									

A feladat szöveges indokolása:

1. A megvalósításra javasolt feladat szükségességének indokolása, a jelenlegi ellátottság bemutatása:
Az út nem rendelkezik szilárd burkolattal.
2. Hatósági engedélyköteles beruházások esetében a szükséges hatósági engedélyek megnevezése, hatósági engedélyhez nem kötött beruházás esetében az erről szóló nyilatkozat: *Építési engedély*
3. A megvalósításra javasolt feladat várható élettartama, felújítási gyakorisága, egyéb fontos körülmények:
várható élettartam: 25 év, felújítás gyakorisága: 10 év.
4. A megvalósításra javasolt feladat jellegétől függően az alapközmű, alapút helyzetét, várható hatását a környezet állapotára és az infrastruktúra terhelésére: -
5. A beruházással érintett létesítmény működtetésének becsült éves többletköltsége, illetve költségmegtakarítása: -
6. A megvalósításra javasolt feladat forrásainál figyelembe vett pályázati lehetőségeket, külső és egyéb források megszerzésének lehetőségeit: *a feladat kizárólag belterületi utak szilárd burkolattal való ellátására felhasználható központi támogatásból valósul meg.*
7. Mindazon egyéb tényeket, körülményeket, amelyek a beruházást befolyásolhatják: -
8. A megvalósításának az 1998. évi XXVI. törvény szerinti feladatra vonatkozó részletezése: *a tervezett szilárd burkolatú út a korlátozott sebességű, alacsony gépjármű forgalom mellett alkalmas lesz kerekes székkel való közlekedésre.*

Egyéb rendelkezések: -

Budapest, 2014. „.....”,

Ellenjegyző:


Jóváhagyó nevében:

Juhászné dr. Baráth Márta
jegyző

László Tamás
polgármester

1.b) melléklet

Bp. XV. Kosd utca 89742 hrsz

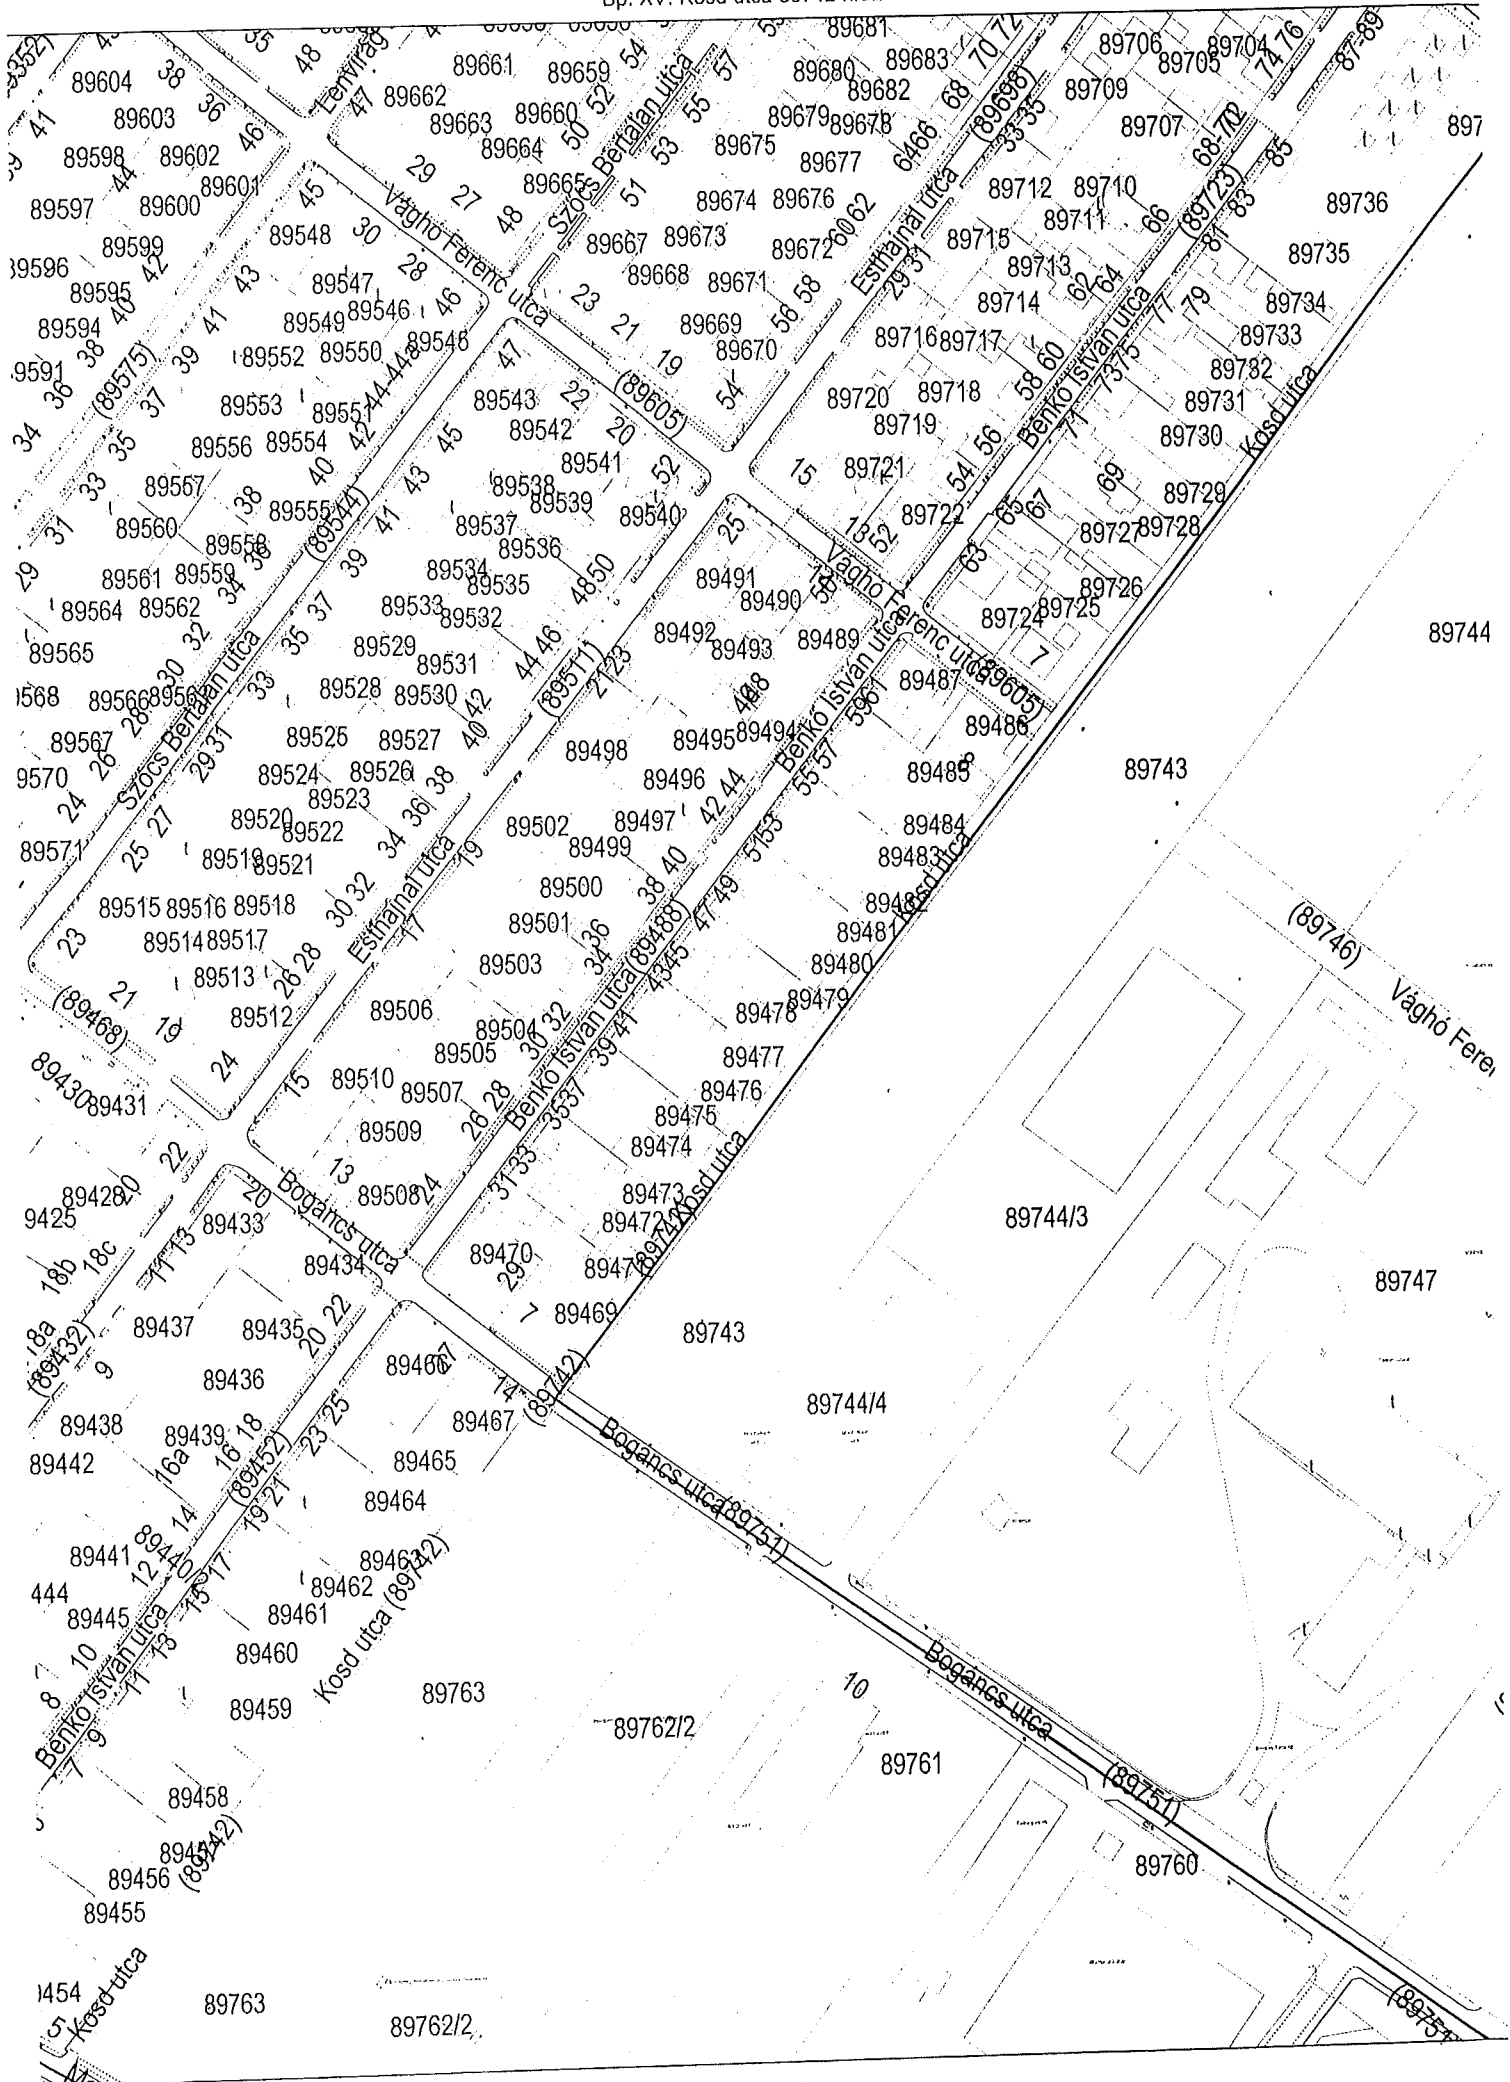

2.a) melléklet – 1. oldal

1. melléklet a 49/2011. (XII.1.) önkormányzati rendelethez

Ágazat	
Jóváhagyó határozat száma, kelte	

Egyedi azonosítási szám

ENGEDÉLYKIRAT

Az adatokat M Ft-ban kell megadni

A feladat megnevezése:	<i>Kamaszpark építés</i>	A feladat jellege:	<i>Beruházás</i>
Címe:	<i>Bp. XV. Karácsony Benő park (87607/2) hrsz.</i>		

A FELADAT MEGVALÓSÍTÁSA HATÓSÁGI ENGEDÉLYHEZ	<i>NEM KÖTÖTT</i>
---	-------------------

A beruházó/felújító megnevezése:	<i>Budapest Főváros XV. Kerület Rákospalota, Pestújhely, Újpalota Önkormányzata</i>
Címe:	<i>1153 Bp. XV. Bocskai utca 1-3.</i>

A feladat teljes költsége:	<i>38,1 M Ft</i>	A feladat tervezett kezdési és befejezési időpontja:	Kezdés:	<i>2014. február</i>
			Befejezés:	<i>2014. szeptember</i>
A feladat adatai:				
A jóváhagyott megvalósíthatósági tanulmányterv száma és kelte:	<i>nem szükséges</i>			
Az előkészítés kezdési időpontja:	<i>2014. február</i>			
Az előkészítés befejezésének időpontja:	<i>2014. március</i>			
A kivitelezés kezdési időpontja:	<i>2014. április</i>			
A kivitelezés befejezésének tervezett időpontja:	<i>2014. szeptember</i>			
Költségtervezés módja	<i>Építőipari költségbecslési segédlet szerint</i>			
Teljes bekerülési összege (ÁFÁ-val)	<i>38,1 M Ft</i>			
A megvalósult feladat tulajdonosa:	<i>Budapest Főváros XV. Kerület Rákospalota, Pestújhely, Újpalota Önkormányzata</i>			
üzemeltetője:	<i>RÉPSZOLG Környezetgazdálkodási és Foglalkoztatási Nonprofit Közhasznú Kft.</i>			
Tervezett éves fenntartási költség műszaki jellemzői, mennyiségi mutatói	<i>1938 m², a jelenlegi fenntartási költségeken kívül többletforrást nem igényel.</i>			
A feladat az 1998. évi XXVI. törvény szerinti célt megvalósít-e:	<i>nem</i>			
A beruházás/felújítás telepítési helye				
Sorszám	Megnevezése, címe, hrsz.	Az ingatlan jelenlegi		Az ingatlan megszerzés módja
		használója/üzemeltetője	tulajdonosa	
1.	<i>Bp. XV. Karácsony Benő park (87607/2) hrsz.</i>	<i>RÉPSZOLG Kft.</i>	<i>Bp. Főv. XV. Ker. Önkormányzat</i>	

2.a) melléklet – 2. oldal

A feladat tervezett költségei és éves ütemezésük

Költségek megnevezése	2014.	Összesen
Feladat ráfordításai (ÁFA nélkül):		
előkészítési költségek (ÁFA nélkül)		
b) építés, bontás	30 M Ft	30 M Ft
c) gép, jármű		
ingatlan kármentesítés költsége:		
műszaki-gazdasági tervezés		
f) lebonyolítás		
g) egyéb		
Ebből: hitelkamat		
telepítési hely, ingatlan szerzés		
Immateriális javak vásárlása		
Első készletbeszerzés		
I. A feladat ráfordításai összesen (ÁFA nélkül)	30 M Ft	30 M Ft
II. Általános forgalmi adó (ÁFA)	8,1 M Ft	8,1 M Ft
III. Végleges pénzeszköz átadás		
IV. A feladat teljes költsége összesen	38,1 M Ft	38,1 M Ft

A feladat tervezett pénzügyi forrásai és éves ütemezésük

Pénzügyi források	2014.	Összesen
a) önkormányzati költségvetési előirányzat		
Ebből: Fejlesztési Alap		
b) beruházási hitel		
c) központi költségvetési források összesen		
Ebből: cél-, vagy címzett támogatás		
egyéb állami támogatás		
d) EU-támogatás		
e) felhalmozás célú átvett pénzeszköz		
f) intézményi költségvetési előirányzat		
g) egyéb külső forrás, mégpedig:		
2011. évi kötvény	38,1 M Ft	38,1 M Ft
Források összesen		
Ebből visszaigényelhető ÁFA		

2.a) melléklet – 3. oldal

A feladat végrehajtásának vonalas ütemterve

A megvalósítás főbb feladatai	A megbízott kiválasztásának módja	A feladat végrehajtásának évenkénti ütemezése								
	Kbt. vonatkozó §-a beírásával	A feladat megkezdésének éve	2014. év				2015. év			
a) előkészítés tényleges időtartama		2014.								
b) építés, bontás		2014.								
c) gép, jármű										
d) ingatlan kárment.										
e) műszaki-gazdasági tervezés										
f) lebonyolítás										
g) egyéb										
Ebből: telepítési hely, ingatlan megszerzés										
immateriális javak vásárlása										
első készletbeszerzés										
Beüzemelés (próbatüzem)										

A feladat szöveges indokolása:

1. A megvalósításra javasolt feladat szükségességének indokolása, a jelenlegi ellátottság bemutatása:
Rákospalota kerület rész hasonló létesítménnyel nem rendelkezik. Az önkormányzat társadalmi igény kielégítése céljából önként vállalt feladatként valósítja meg.
2. Hatósági engedélyköteles beruházások esetében a szükséges hatósági engedélyek megnevezése, hatósági engedélyhez nem kötött beruházás esetében az erről szóló nyilatkozat: *A beruházás nem kötött hatósági engedélyhez.*
3. A megvalósításra javasolt feladat várható élettartama, felújítási gyakorisága, egyéb fontos körülmények:
várható élettartam: 5 év, felújítás gyakorisága: 1 év.
4. A megvalósításra javasolt feladat jellegétől függően az alapközmű, alapút helyzete, várható hatása a környezet állapotára és az infrastruktúra terhelésére: -
5. A beruházással érintett létesítmény működtetésének becsült éves többletköltsége, illetve költségmegtakarítása:
A karbantartási tételek az eddigiekkel megegyeznek.
6. A megvalósításra javasolt feladat forrásainál figyelembe vett pályázati lehetőségek, külső és egyéb források megszerzésének lehetőségei: -
7. Mindazon egyéb tények, körülmények, amelyek a beruházást befolyásolhatják: -
8. A megvalósításának az 1998. évi XXVI. törvény szerinti feladatra vonatkozó részletezése: -

Egyéb rendelkezések: -


Budapest, 2014. „.....”.

Ellenjegyző:


Jóváhagyó nevében:

Juhászné dr. Baráth Márta
jegyző

László Tamás
polgármester

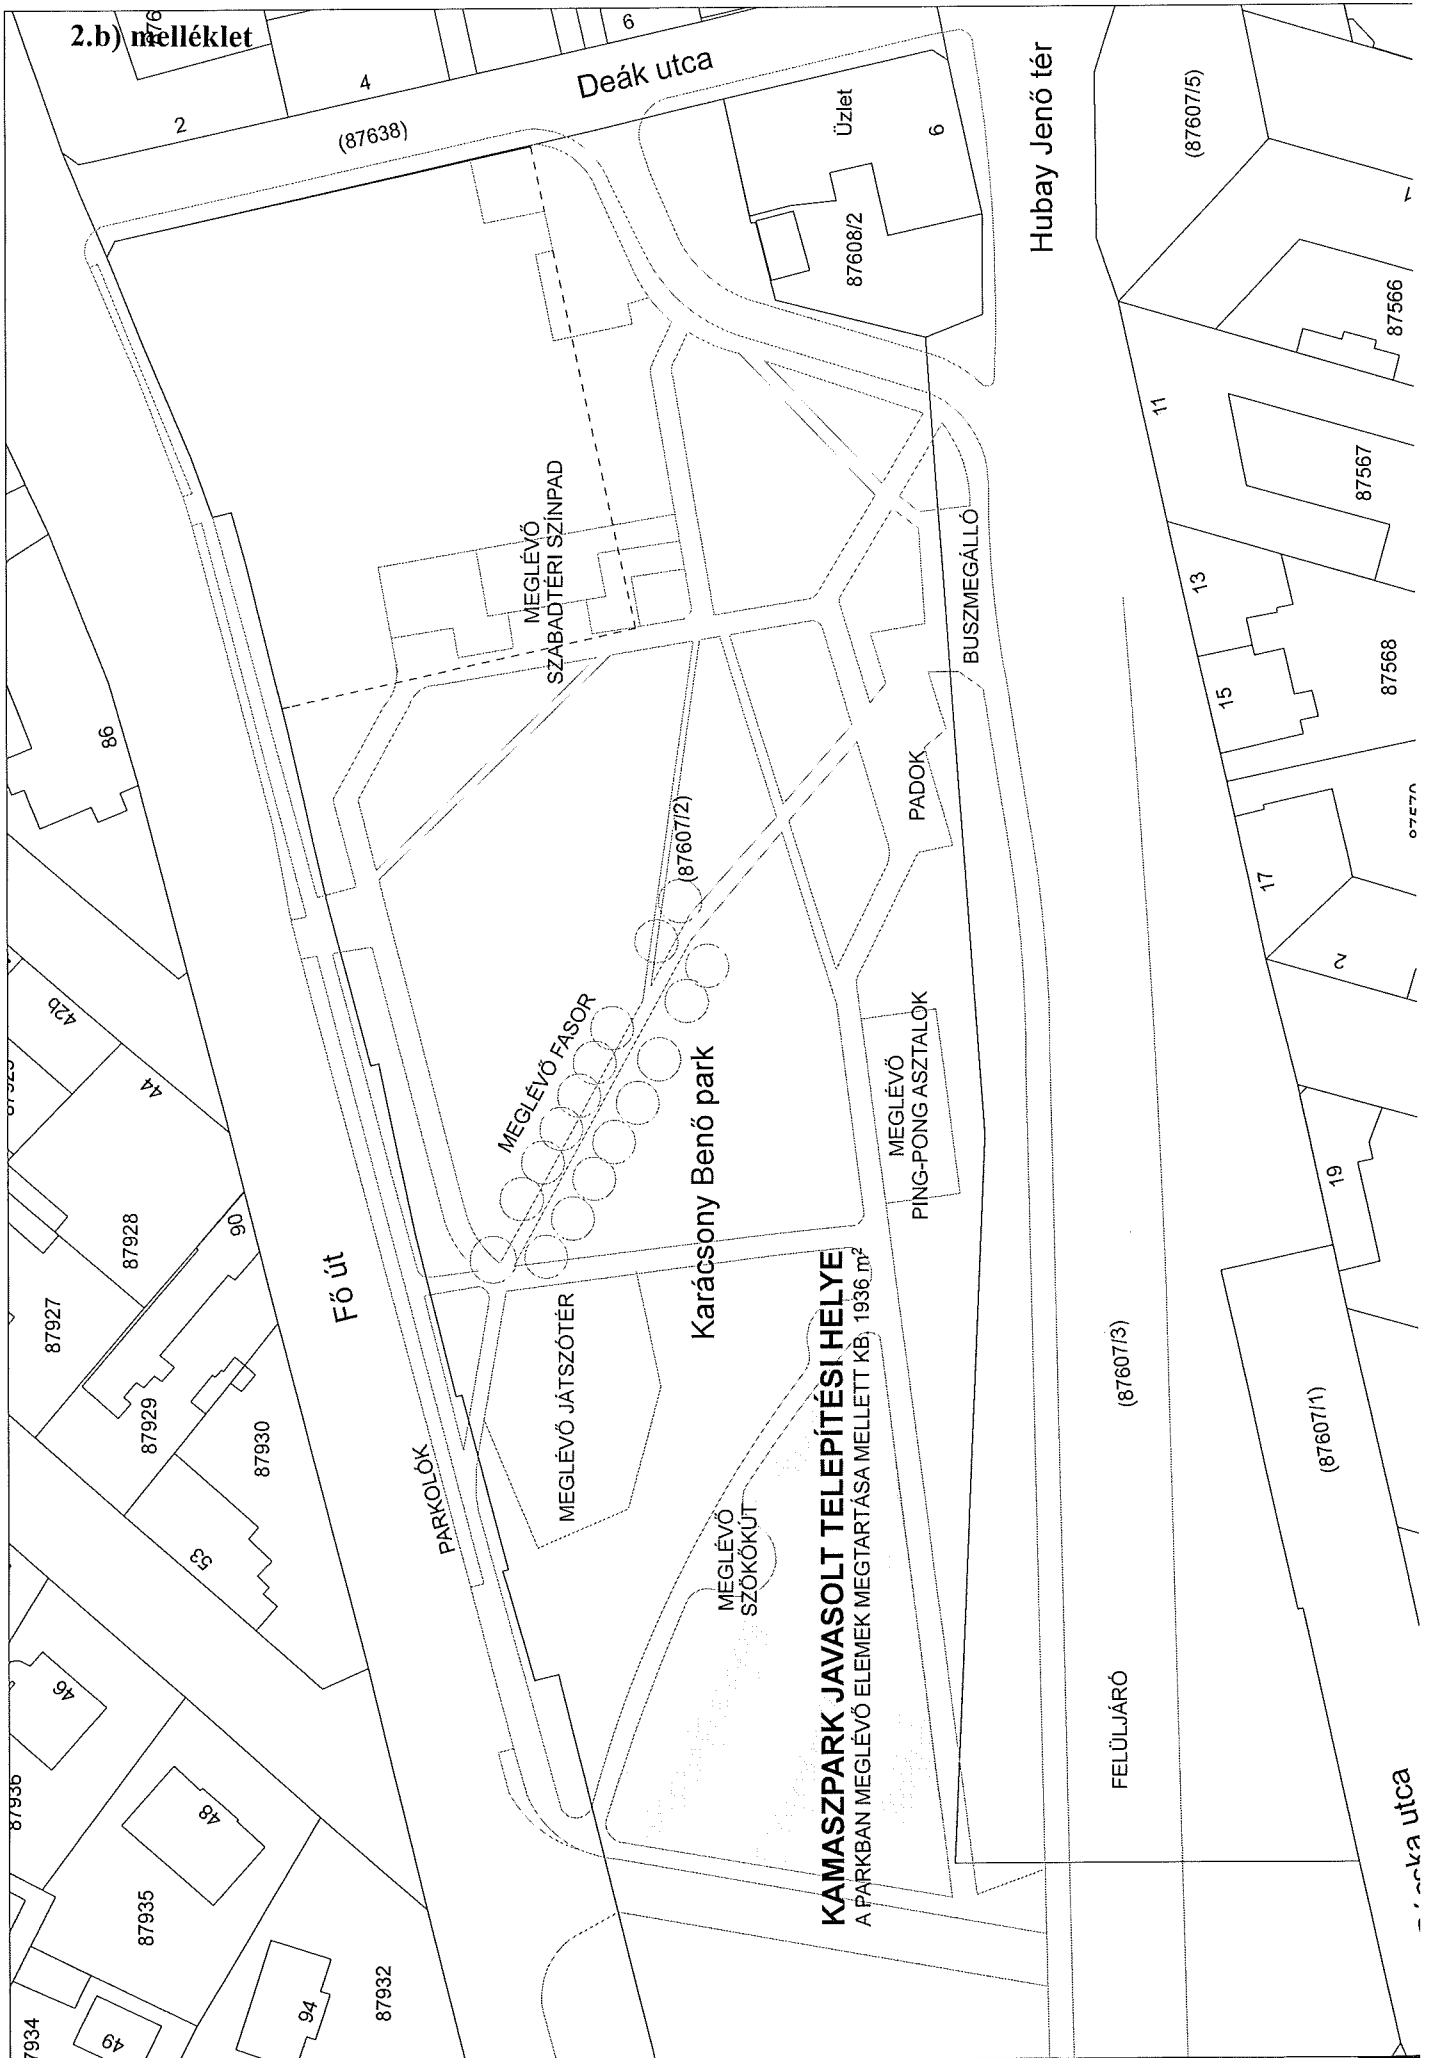

KAMASZPARK JAVASOLT TELEPÍTÉSI HELYE
 A PARKBAN MEGLÉVŐ ELEMEEK MEGTARTÁSA MELLETT KB. 1936 m²

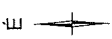

3. a) melléklet – 1. oldal

1. melléklet a 49/2011. (XII.1.) önkormányzati rendelethez

Ágazat	
Jóváhagyó határozat száma, kelte	

Egyedi azonosítási szám

ENGEDÉLYKIRAT

Az adatokat M Ft-ban kell megadni

A feladat megnevezése:	<i>Térfigyelő kamerarendszer telepítése II. ütem</i>	A feladat jellege:	<i>Beruházás</i>
Címe:	<i>Bp. XV. 28 közterületi helyszín</i>		

A FELADAT MEGVALÓSÍTÁSA HATÓSÁGI ENGEDÉLYHEZ	<i>NEM KÖTÖTT</i>
---	-------------------

A beruházó/felújító megnevezése:	<i>Budapest Főváros XV. Kerület Rákospalota, Pestújhely, Újpalota Önkormányzata</i>
Címe:	<i>1153 Bp. XV. Bocskai utca 1-3.</i>

A feladat teljes költsége:	<i>30 M Ft</i>	A feladat tervezett kezdési és befejezési időpontja:	Kezdés:	<i>2014. február</i>
			Befejezés:	<i>2014. szeptember</i>
A feladat adatai:				
A jóváhagyott megvalósíthatósági tanulmányterv száma és kelte:	<i>nem szükséges</i>			
Az előkészítés kezdési időpontja:	<i>2014. február</i>			
Az előkészítés befejezésének időpontja:	<i>2014. március</i>			
A kivitelezés kezdési időpontja:	<i>2014. április</i>			
A kivitelezés befejezésének tervezett időpontja:	<i>2014. szeptember</i>			
Költségtervezés módja	<i>becslés</i>			
Teljes bekerülési összege (ÁFÁ-val)	<i>30 M Ft</i>			
A megvalósult feladat tulajdonosa:	<i>Budapest Főváros XV. Kerület Rákospalota, Pestújhely, Újpalota Önkormányzata</i>			
üzemeltetője:	<i>BRFK XV. Ker. Rendőrkapitányság</i>			
Tervezett éves fenntartási költség műszaki jellemzői, mennyiségi mutatói	<i>28 db térfigyelő kamera a hozzá tartozó informatikai rendszerrel</i>			
A feladat az 1998. évi XXVI. törvény szerinti célt megvalósít-e:	<i>nem</i>			
A beruházás/felújítás telepítési helye				
Sorszám	Megnevezése, címe, hrsz.	Az ingatlan jelenlegi		Az ingatlan megszerzés módja
		használója/üzemeltetője	tulajdonosa	
1.	<i>Bp. XV. 28 közterületi helyszín</i>	<i>BRFK XV. Ker. Rendőrkapitányság</i>	<i>Bp. Főv. XV. Ker. Önkormányzat</i>	

3. a) melléklet – 2. oldal

A feladat tervezett költségei és éves ütemezésük

Költségek megnevezése	2014.	Összesen
Feladat ráfordításai (ÁFA nélkül):		
előkészítési költségek (ÁFA nélkül)		
b) építés, bontás	2,12 M Ft	2,12 M Ft
c) gép, jármű		
ingatlan kármentesítés költsége:		
műszaki-gazdasági tervezés	0,5 M Ft	0,5 M Ft
f) lebonyolítás	10,8 M Ft	10,8 M Ft
g) egyéb		
Ebből: hitelkamat		
telepítési hely, ingatlan szerzés		
Immateriális javak vásárlása	10,202 M Ft	10,202 M Ft
Első készletbeszerzés		
I. A feladat ráfordításai összesen (ÁFA nélkül)	23,622 M Ft	23,622 M Ft
II. Általános forgalmi adó (ÁFA)	6,378 M Ft	6,378 M Ft
III. Végleges pénzeszköz átadás		
IV. A feladat teljes költsége összesen	30,0 M Ft	30,0 M Ft

A feladat tervezett pénzügyi forrásai és éves ütemezésük

Pénzügyi források	2014.	Összesen
a) önkormányzati költségvetési előirányzat		
Ebből: Fejlesztési Alap		
b) beruházási hitel		
c) központi költségvetési források összesen		
Ebből: cél-, vagy címzett támogatás		
egyéb állami támogatás		
d) EU-támogatás		
e) felhalmozás célú átvett pénzeszköz		
f) intézményi költségvetési előirányzat		
g) egyéb külső forrás, mégpedig:		
2011. évi kötvény	30,0 M Ft	30,0 M Ft
Források összesen	30,0 M Ft	30,0 M Ft
Ebből visszaigényelhető ÁFA		

3. a) melléklet – 3. oldal

A feladat végrehajtásának vonalas ütemterve

A megvalósítás főbb feladatai	A megbízott kiválasztásának módja	A feladat végrehajtásának évenkénti ütemezése						
	Kbt. vonatkozó §-a beírásával	A feladat megkezdésének éve	2014. év			2015. év		
a) előkészítés tényleges időtartama		2014.						
b) építés, bontás		2014.						
c) gép, jármű								
d) ingatlan kárment.								
e) műszaki-gazdasági tervezés								
f) lebonyolítás								
g) egyéb								
Ebből: telepítési hely, ingatlan megszerzés								
immateriális javak vásárlása								
első készletbeszerzés								
Beüzemelés (próbaüzem)								

A feladat szöveges indokolása:

1. A megvalósításra javasolt feladat szükségességének indokolása, a jelenlegi ellátottság bemutatása:
A térfelügyelő rendszer a kerület lakossága és a rendészeti szervek részéről régi igény. 2013-ban 26 kamerával működő rendszer létesült.
2. Hatósági engedélyköteles beruházások esetében a szükséges hatósági engedélyek megnevezése, hatósági engedélyhez nem kötött beruházás esetében az erről szóló nyilatkozat: *A beruházás nem kötött hatósági engedélyhez.*
3. A megvalósításra javasolt feladat várható élettartama, felújítási gyakorisága, egyéb fontos körülmények:
várható élettartam: 5 év, felújítás gyakorisága: 1 év.
4. A megvalósításra javasolt feladat jellegétől függően az alapközmű, alapút helyzete, várható hatása a környezet állapotára és az infrastruktúra terhelésére: -
5. A beruházással érintett létesítmény működtetésének becsült éves többletköltsége, illetve költségmegtakarítása:
6. A megvalósításra javasolt feladat forrásainál figyelembe vett pályázati lehetőségek, külső és egyéb források megszerzésének lehetőségei: -
7. Mindazon egyéb tények, körülmények, amelyek a beruházást befolyásolhatják: -
8. A megvalósításának az 1998. évi XXVI. törvény szerinti feladatra vonatkozó részletezése: -

Egyéb rendelkezések: -

Budapest, 2014. „.....”.

Ellenjegyző:

Jóváhagyó nevében:

Juhászné dr. Baráth Márta
jegyző

László Tamás
polgármester

3.b) melléklet

Javaslat a térfigyelő kamerarendszer bővítésére (2014. II. ütem)

	HELYSZÍNEK
1.	Szentmihályi út (Bánkút utca – Zala György utca)
2.	Bánkút utca – Páskomliget utca torkolata
3.	Páskomliget utca – Páskomliget utca 47. előtt
4.	Nádasztó park
5.	Szerencs utca – Hősök útja (Boldog Salkaházi Sára Templom előtt)
6.	Páskom park - Páskom park 5. előtt
7.	Páskom park - Páskom park 32. előtt
8.	Nyírpalota út - Nyírpalota út 21. előtt
9.	Sárfű utca
10.	Erdőkerülő utca - Erdőkerülő utca 29. előtt
11.	Szilas park I.
12.	Szilas park II.
13.	Hubay Jenő tér
14.	Szódliget utca - Karácsony Benő park
15.	Fő út – Kossuth szobornál
16.	Kossuth utca - Fő út torkolata
17.	Csobogós lakótelep I.
18.	Csobogós lakótelep II.
19.	Rákos út – Szentmihályi út – Régi Fóti út – Illyés Gyula utca kereszteződés
20.	Rákos út – Mackó utca (orvosi rendelő)
21.	Rákos út – Wysocki utca – Széchenyi utca kereszteződés
22.	Mézeskalács tér
23.	Károlyi Sándor út – Közvágóhíd utca – Töltés utca kereszteződés
24.	Károlyi Sándor út – Dunakeszi út torkolata
25.	M3 Szilas liget pihenő (Shell üzemanyag töltőállomás)
26.	Körvasút sor – M3 bevezető út zuglói felüljárója alatti terület
27.	Obsitos tér
28.	Drégelyvár utca – Molnár Viktor utca kereszteződés

4. a) melléklet – 1. oldal

1. melléklet a 49/2011. (XII.1.) önkormányzati rendelethez

Ágazat	
Jóváhagyó határozat száma, kelte	

Egyedi azonosítási szám	
-------------------------	--

ENGEDÉLYKIRAT

Az adatokat M Ft-ban kell megadni

A feladat megnevezése:	<i>Észak-pesti Kórház 13. jelű épület felújítás</i>	A feladat jellege:	<i>Felújítás</i>
Címe:	<i>Bp. XV. Órjárat utca 1-5.</i>		

A FELADAT MEGVALÓSÍTÁSA HATÓSÁGI ENGEDÉLYHEZ	<i>NEM KÖTÖTT</i>
---	-------------------

A beruházó/felújító megnevezése:	<i>Budapest Főváros XV. Kerület Rákospalota, Pestújhely, Újpalota Önkormányzata</i>
Címe:	<i>1153 Bp. XV. Bocskai utca 1-3.</i>

A feladat teljes költsége:	<i>396,63 M Ft</i>	A feladat tervezett kezdési és befejezési időpontja:	Kezdés:	<i>2013. december</i>
			Befejezés:	<i>2014. december</i>
A feladat adatai:				
A jóváhagyott megvalósíthatósági tanulmányterv száma és kelte:	<i>nem szükséges</i>			
Az előkészítés kezdési időpontja:	<i>2013. december</i>			
Az előkészítés befejezésének időpontja:	<i>2014. március</i>			
A kivitelezés kezdési időpontja:	<i>2014. április</i>			
A kivitelezés befejezésének tervezett időpontja:	<i>2014. december</i>			
Költségtervezés módja	<i>Építőipari költségbecslési segédlet szerint</i>			
Teljes bekerülési összege (ÁFÁ-val)	<i>396,63 M Ft</i>			
A megvalósult feladat tulajdonosa:	<i>Budapest Főváros XV. Kerület Rákospalota, Pestújhely, Újpalota Önkormányzata</i>			
üzemeltetője:	<i>Budapest Főváros XV. Kerület Rákospalota, Pestújhely, Újpalota Önkormányzata Egészségügyi Intézmény</i>			
Tervezett éves fenntartási költség műszaki jellemzői, mennyiségi mutatói	<i>1069 m² nettó alapterület</i>			
A feladat az 1998. évi XXVI. törvény szerinti célt megvalósít-e:	<i>igen</i>			
A beruházás/felújítás telepítési helye				
Sorszám	Megnevezése, címe, hrsz.	Az ingatlan jelenlegi		Az ingatlan megszerzés módja
		használója/üzemeltetője	tulajdonosa	
1.	<i>Bp. XV. Órjárat utca 1-5. 82285 hrsz.</i>	<i>Bp. Főv. XV. Ker. Önkormányzat Egészségügyi Intézmény</i>	<i>Bp. Főv. XV. Ker. Önkormányzat / Magyar Állam</i>	

4. a) melléklet – 2. oldal

A feladat tervezett költségei és éves ütemezésük

Költségek megnevezése	2014.	Összesen
Feladat ráfordításai (ÁFA nélkül):		
előkészítési költségek (ÁFA nélkül)		
b) építés, bontás	312,31 M Ft	312,31 M Ft
c) gép, jármű		
ingatlan kármentesítés költsége:		
műszaki-gazdasági tervezés		
f) lebonyolítás		
g) egyéb		
Ebből: hitelkamat		
telepítési hely, ingatlan szerzés		
Immateriális javak vásárlása		
Első készletbeszerzés		
I. A feladat ráfordításai összesen (ÁFA nélkül)	312,31 M Ft	312,31 M Ft
II. Általános forgalmi adó (ÁFA)	84,32 M Ft	84,32 M Ft
III. Végleges pénzeszköz átadás		
IV. A feladat teljes költsége összesen	396,63 M Ft	396,63 M Ft

A feladat tervezett pénzügyi forrásai és éves ütemezésük

Pénzügyi források	2014.	Összesen
a) önkormányzati költségvetési előirányzat		
Ebből: Fejlesztési Alap		
b) beruházási hitel		
c) központi költségvetési források összesen		
Ebből: cél-, vagy címzett támogatás		
egyéb állami támogatás		
d) EU-támogatás		
e) felhalmozás célú átvett pénzeszköz		
f) intézményi költségvetési előirányzat		
g) egyéb külső forrás, mégpedig:		
2011. évi kötvény	396,63 M Ft	396,63 M Ft
Források összesen	396,63 M Ft	396,63 M Ft
Ebből visszaigényelhető ÁFA		

4. a) melléklet – 3. oldal

A feladat végrehajtásának vonalas ütemterve

A megvalósítás főbb feladatai	A megbízott kiválasztásának módja	A feladat végrehajtásának évenkénti ütemezése					
	Kbt. vonatkozó §-a beírásával	A feladat megkezdésének éve	2013. év		2014. év		
a) előkészítés tényleges időtartama		2013.					
b) építés, bontás		2014.					
c) gép, jármű							
d) ingatlan kárment.							
e) műszaki-gazdasági tervezés							
f) lebonyolítás							
g) egyéb							
Ebből: telepítési hely, ingatlan megszerzés							
immateriális javak vásárlása							
első készletbeszerzés							
Beüzemelés (próbaüzem)							

A feladat szöveges indokolása:

1. A megvalósításra javasolt feladat szükségességének indokolása, a jelenlegi ellátottság bemutatása:
Az épületbe telepítendő egészségügyi létesítmények jelenleg nem megfelelő infrastruktúrális körülmények között működnek. A több mint 20 éve használaton kívül álló épület további állagromlásának elkerülése érdekében is szükséges új funkciók odatelepítése és az ezeknek megfelelő felújítás.
2. Hatósági engedélyköteles beruházások esetében a szükséges hatósági engedélyek megnevezése, hatósági engedélyhez nem kötött beruházás esetében az erről szóló nyilatkozat: *Építés engedély.*
3. A megvalósításra javasolt feladat várható élettartama, felújítási gyakorisága, egyéb fontos körülmények:
várható élettartam: 25 év, felújítás gyakorisága: 5 év.
4. A megvalósításra javasolt feladat jellegétől függően az alapközmű, alapút helyzete, várható hatása a környezet állapotára és az infrastruktúra terhelésére: *az épület víz-csatorna és elektromos energia ellátása az ingatlan belső hálózatáról a csatlakozó vezetékek felújításával megoldható. Földgázellátása az Adria utcai növelt kisnyomású elosztóvezetékől, informatikai csatlakozás a környező utcák valamelyikéből biztosítható.*
5. A beruházással érintett létesítmény működtetésének becsült éves többletköltsége, illetve költségmegtakarítása: *mivel az épületbe telepítendő létesítmények (más helyszíneken) jelenleg is működnek, működési többletköltséggel nem kell számolni.*
6. A megvalósításra javasolt feladat forrásainál figyelembe vett pályázati lehetőségek, külső és egyéb források megszerzésének lehetőségei: -
7. Mindazon egyéb tények, körülmények, amelyek a beruházást befolyásolhatják: -
8. A megvalósításának az 1998. évi XXVI. törvény szerinti feladatra vonatkozó részletezése: *a felújítás keretében megtörténik az épületet teljes körűen akadálymentesítése.*

Egyéb rendelkezések: -

Budapest, 2014. „.....”.

Ellenjegyző:


Jóváhagyó nevében:

Juhászné dr. Baráth Márta
jegyző

László Tamás
polgármester





4.b) melléklet – Észak-pesti Kórház 13. jelű épület

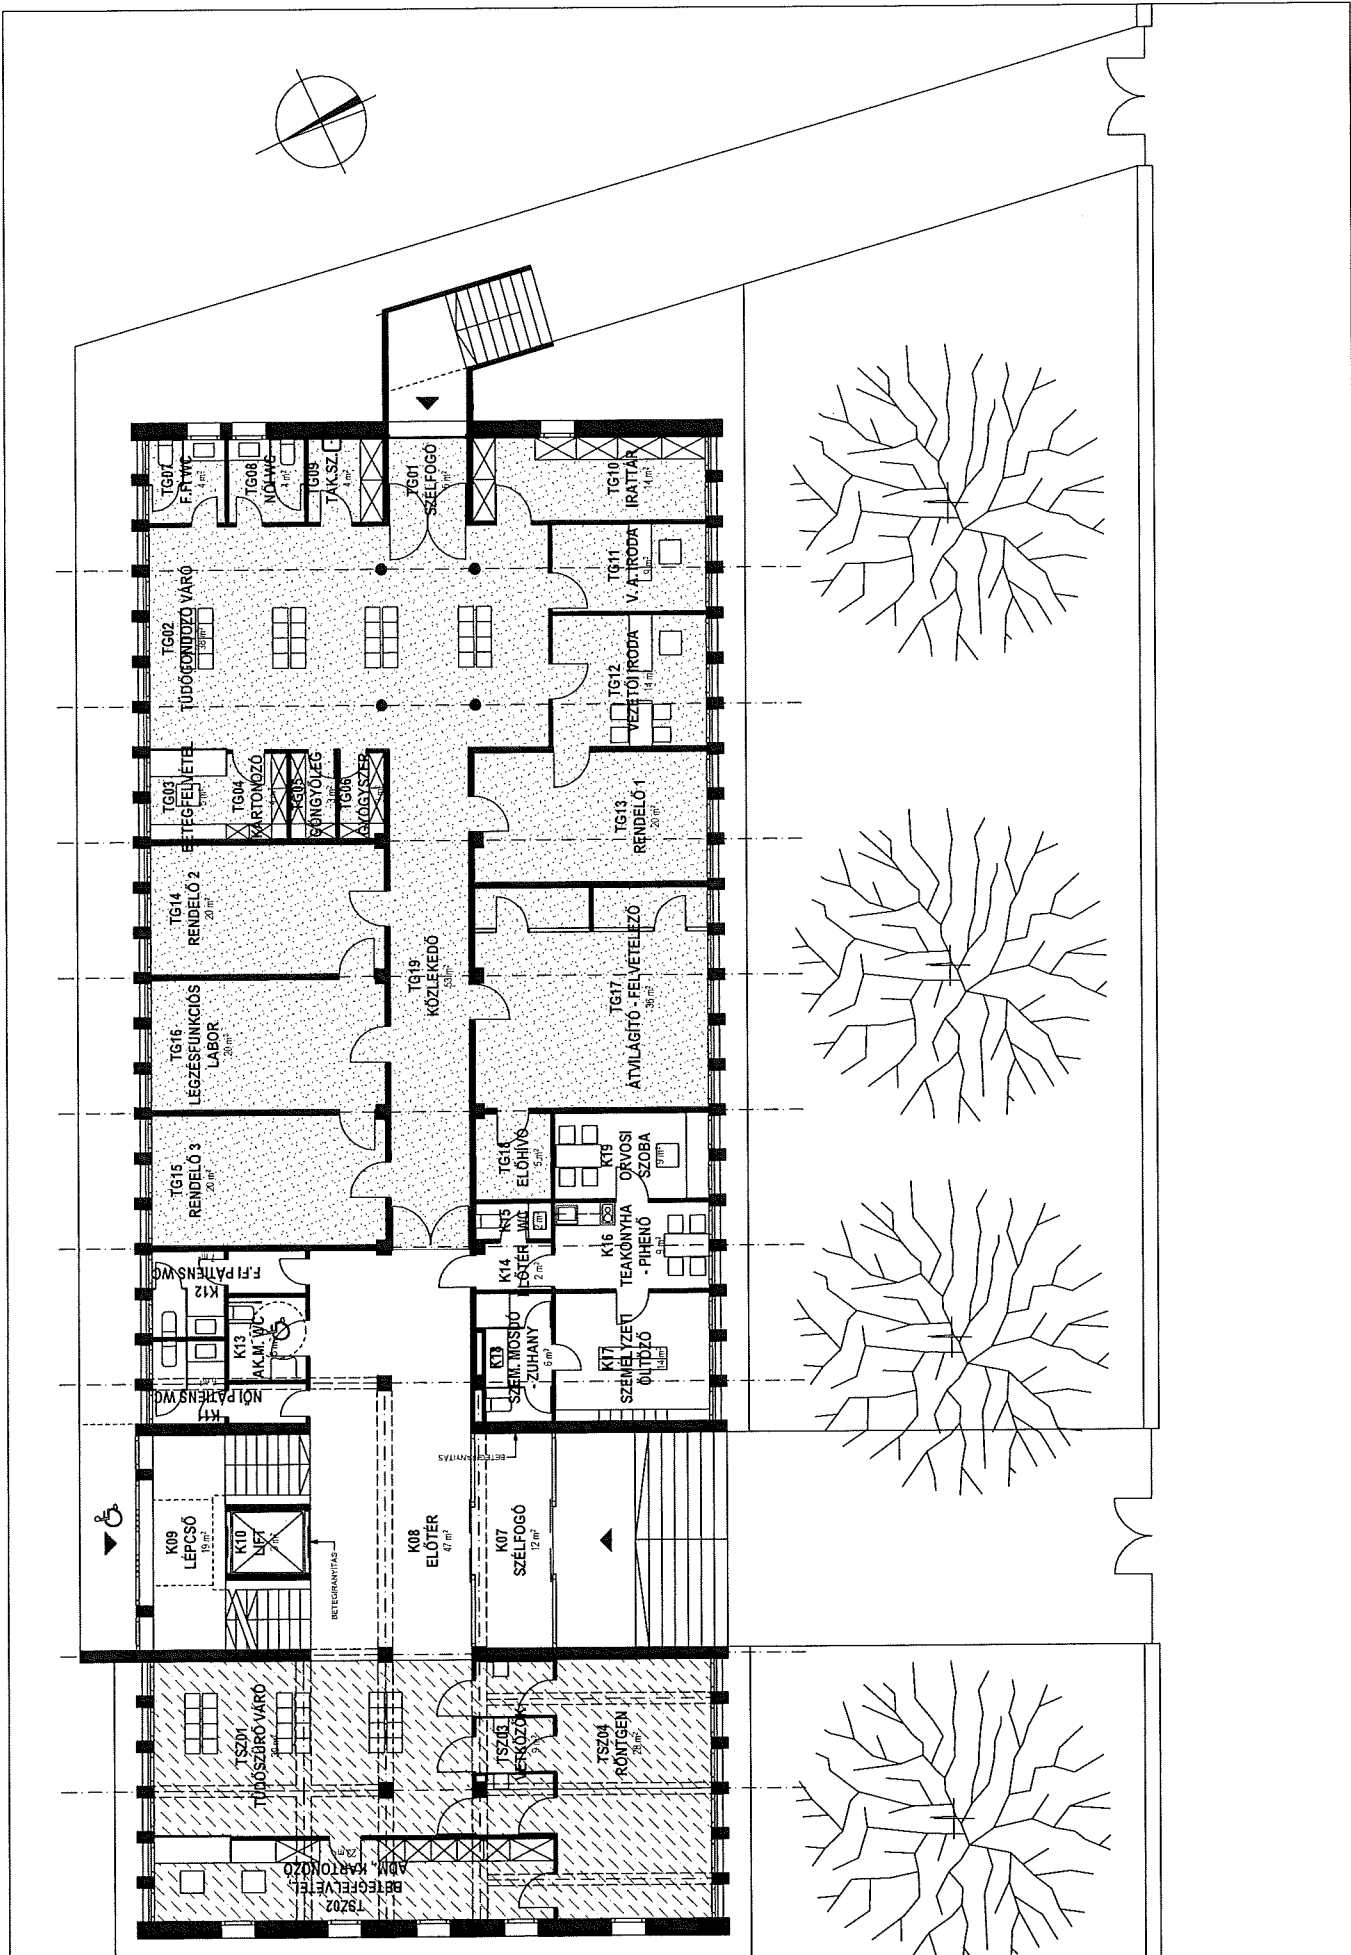

Budapest XV. kerületi Önkormányzat Polgármesteri Hivatal
 Főépítési, Városfejlesztési és Üzemeltetési Főosztály
 Főépítési Iroda

ÉPK 13-AS ÉPÜLET KONCEPCIÓ TERV
 FÖLDSZINTI ALAPRAJZ - TERVEZETT ÁLLAPOT
 ELŐTERJESZTÉS 4C. MELLÉKLETE

M 1:200
 2014.03.06.

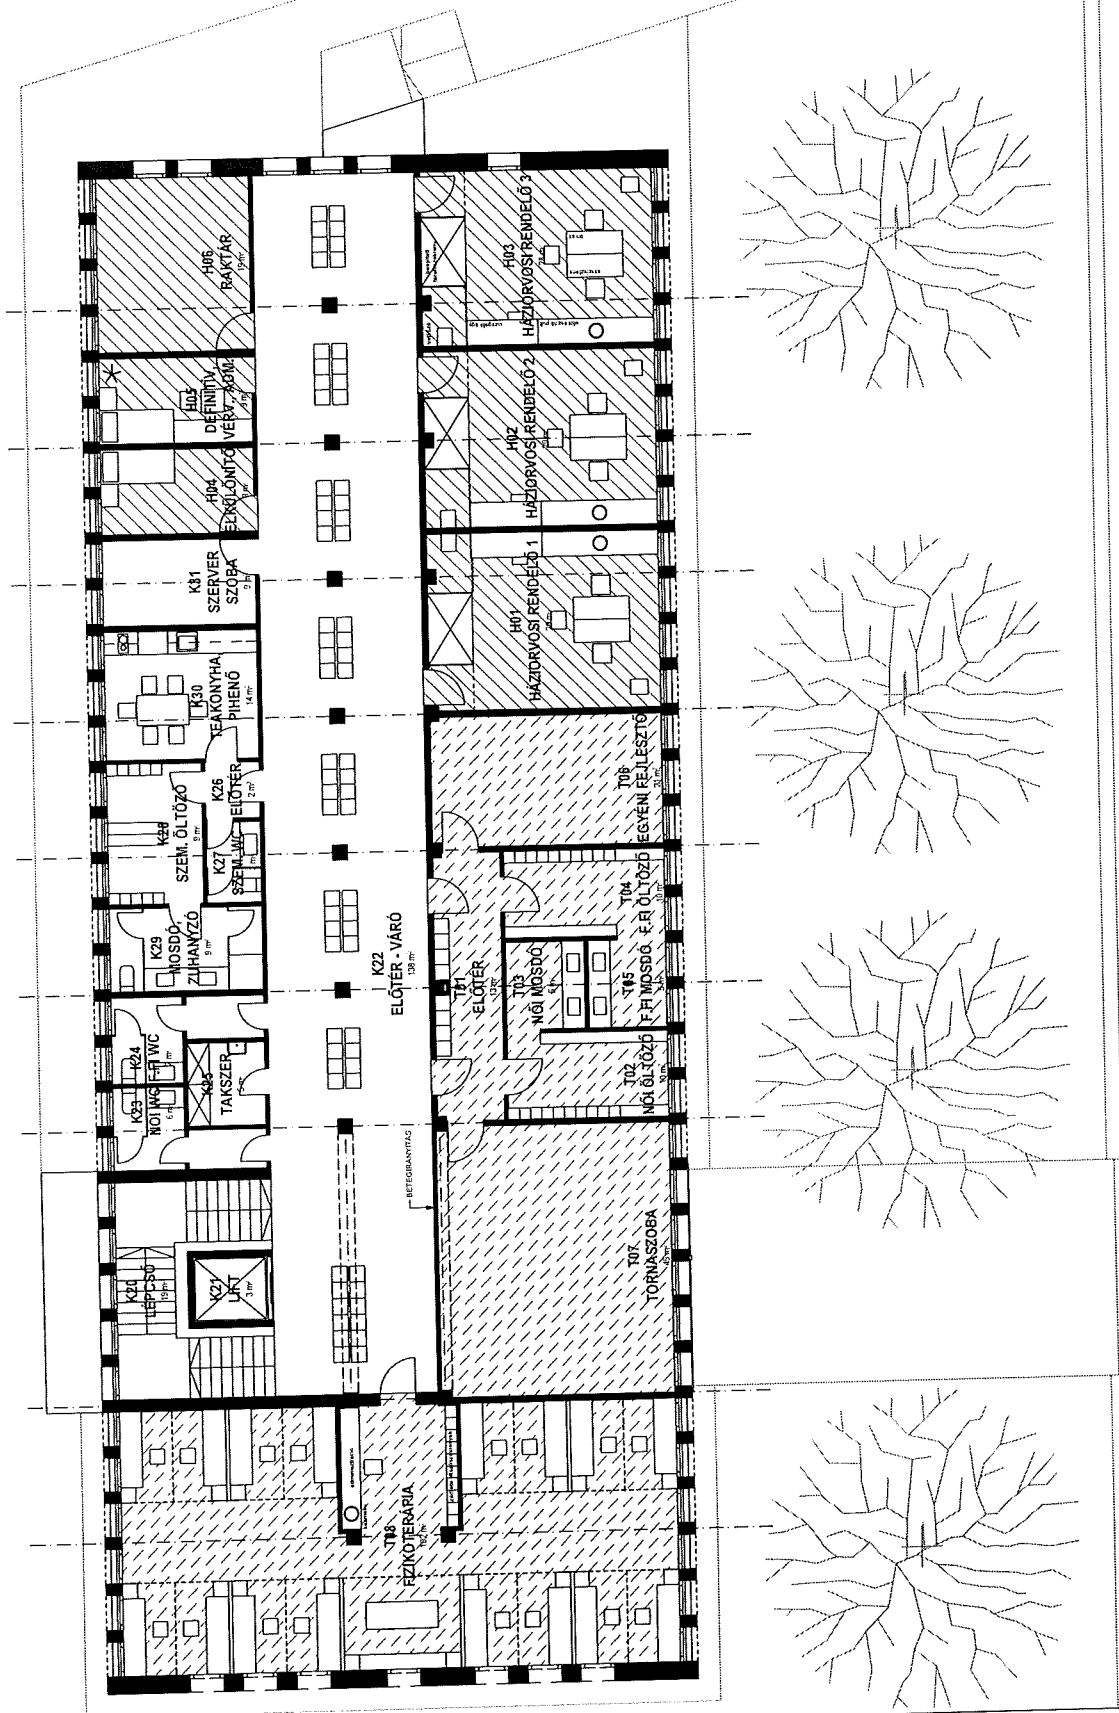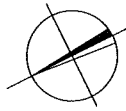

Budapest XV. kerületi Önkormányzat Polgármesteri Hivatal
Főépítési, Városfejlesztési és Üzemeltetési Főosztály
Főépítési Iroda

ÉPK 13-AS ÉPÜLET KONCEPCIÓ TERV
EMELETI ALAPRAJZ - TERVEZETT ÁLLAPOT
ELŐTERJESZTÉS 4D. MELLÉKLETE

M 1:200
2014.03.06.

5.a) melléklet – 1. oldal

1. melléklet a 49/2011. (XII.1.) önkormányzati rendelethez

Ágazat	
Jóváhagyó határozat száma, kelte	

Egyedi azonosítási szám	
-------------------------	--

ENGEDÉLYOKIRAT

Az adatokat M Ft-ban kell megadni

A feladat megnevezése:	<i>Útfelújítás MÁV-telep</i>	A feladat jellege:	
címe:	<i>Bp. XV. ker. Mozdonyfűtő utca (Bajor utca – Vasutastelep utca között), Bp. XV. ker. Mozdonyvezető utca (Bajor utca – Vasutastelep utca között)</i>		<i>Felújítás</i>

A FELADAT MEGVALÓSÍTÁSA HATÓSÁGI ENGEDÉLYHEZ	
	<i>NEM KÖTÖTT</i>

A beruházó megnevezése:	<i>Budapest Főváros XV. Kerület Rákospalota, Pestújhely, Újpalota Önkormányzata</i>
címe:	<i>1153. Bp. Bocskai u. 1-3.</i>

A feladat teljes költsége:	<i>25,4 M Ft</i>	A feladat tervezett kezdési és befejezési időpontja:	<i>Kezdés: 2014. február Befejezés: 2014. szept.</i>
-----------------------------------	------------------	---	--

A feladat adatai:	
A jóváhagyott megvalósíthatósági tanulmányterv-készítési engedélyokirat száma és kelte:	<i>Tanulmányterv készítése nem szükséges</i>
Az előkészítés kezdési időpontja:	<i>2014. február</i>
Az előkészítés befejezésének időpontja:	<i>2014. március</i>
A kivitelezés kezdési időpontja:	<i>2014. április</i>
A kivitelezés befejezésének tervezett időpontja:	<i>2014. szeptember</i>
Költségtervezés módja	<i>Építőipari költségbecslési segédlet szerint</i>
Teljes bekerülési összege (áfával)	<i>25,4 M Ft</i>
A megvalósult feladat tulajdonosa:	<i>Budapest Főváros XV. Kerület Rákospalota, Pestújhely, Újpalota Önkormányzata</i>
üzemeltetője:	<i>RÉPSZOLG Környezetgazdálkodási és Foglalkoztatási Nonprofit Közhasznú Kft.</i>
Tervezett éves fenntartási költség műszaki jellemzői, mennyiségi mutatói	<i>232 m, 928 m² szilárd útpálya burkolat.</i>
A feladat az 1998. évi XXVI. Törvény szerinti célt megvalósít-e:	<i>igen</i>

A beruházás/felújítás telepítési helye				
Sorszám	Megnevezése, címe, hrsz.	Az ingatlan jelenlegi		Az ingatlan megszerzés módja
		üzemeltetője	tulajdonosa	
1.	<i>Bp. XV. ker. Mozdonyfűtő utca (Bajor utca – Vasutastelep utca) (80770) hrsz.</i>	<i>RÉPSZOLG Környezetgazdálkodási és Foglalkoztatási Nonprofit Közhasznú Kft.</i>	<i>Bp. Főv. XV. ker. Önkormányzat</i>	
2.	<i>Bp. XV. ker. Mozdonyvezető utca (Bajor utca – Vasutastelep utca) (80766) hrsz.</i>			

5.a) melléklet – 2. oldal

A feladat tervezett költségei és éves ütemezésük

Költségek megnevezése	2014. terv	Összesen
Feladat ráfordításai (ÁFA nélkül):		
előkészítési költségek (ÁFA nélkül)		
b) építés, bontás	20,0 M Ft	20,0 M Ft
c) gép, jármű		
ingatlan kármentesítés költsége:		
műszaki-gazdasági tervezés		
f) lebonyolítás		
g) egyéb		
Ebből: hitelkamat		
telepítési hely, ingatlan szerzés		
Immateriális javak vásárlása		
Első készletbeszerzés		
I. A feladat ráfordításai összesen (ÁFA nélkül)	20,0 M Ft	20,0 M Ft
II. Általános forgalmi adó (ÁFA)	5,4 M Ft	5,4 M Ft
III. Végleges pénzeszköz átadás		
IV. A feladat teljes költsége összesen	25,4 M Ft	25,4 M Ft

A feladat tervezett pénzügyi forrásai és éves ütemezésük

Pénzügyi források	2014. terv	Összesen
a) önkormányzati költségvetési előirányzat		
Ebből: Fejlesztési Alap		
b) beruházási hitel		
c) központi költségvetési források összesen		
Ebből: cél-, vagy címzett támogatás		
egyéb állami támogatás		
d) EU-támogatás		
e) felhalmozás célú átvett pénzeszköz		
f) intézményi költségvetési előirányzat		
g) egyéb külső forrás, mégpedig:		
2011. évi kötvény	25,4 M Ft	25,4 M Ft
Források összesen	25,4 M Ft	25,4 M Ft
Ebből visszaigényelhető ÁFA		

5.a) melléklet – 3. oldal

A feladat végrehajtásának vonalas ütemterve

A megvalósítás főbb feladatai	A megbízott kiválasztásának módja	A feladat végrehajtásának évenkénti ütemezése						
	Kbt. vonatkozó §-a beírásával	A feladat megkezdésének éve	2014. év			2015. év		
a) előkészítés tényleges időtartama		2014.						
b) építés, bontás		2014.						
c) gép, jármű								
d) ingatlan kárment.								
e) műszaki-gazdasági tervezés								
f) lebonyolítás								
g) egyéb								
Ebből: telepítési hely, ingatlan megszerzés								
immateriális javak vásárlása								
első készletbeszerzés								
Beüzemelés (próbaüzem)								

A feladat szöveges indokolása:

1. A megvalósításra javasolt feladat szükségességének indokolása, a jelenlegi ellátottság bemutatása:
A két útszakasz útpálya burkolatai jóval meghaladták a felújítási ciklust. A 2,6-3 m széles útpályák nem felelnek meg a mai gépjárműforgalom igényeinek.
2. Hatósági engedélyköteles beruházások esetében a szükséges hatósági engedélyek megnevezése, hatósági engedélyhez nem kötött beruházás esetében az erről szóló nyilatkozat: *A felújítás nem hatósági engedély köteles.*
3. A megvalósításra javasolt feladat várható élettartama, felújítási gyakorisága, egyéb fontos körülmények: *várható élettartam: 25 év, felújítás gyakorisága: 10 év.*
4. A megvalósításra javasolt feladat jellegétől függően az alapközmű, alapút helyzetét, várható hatását a környezet állapotára és az infrastruktúra terhelésére: -
5. A beruházással érintett létesítmény működtetésének becsült éves többletköltsége, illetve költségmegtakarítása: -
6. A megvalósításra javasolt feladat forrásainál figyelembe vett pályázati lehetőségeket, külső és egyéb források megszerzésének lehetőségeit: -
7. Mindazon egyéb tényeket, körülményeket, amelyek a beruházást befolyásolhatják: -
8. A megvalósításának az 1998. évi XXVI. törvény szerinti feladatra vonatkozó részletezése: *a felújítandó utak járdacsatlakozásai akadálymentesítve készülnek.*

Egyéb rendelkezések: -

Budapest, 2014. „.....”, .

Ellenjegyző:


Jóváhagyó nevében:

Juhászné dr. Baráth Márta
jegyző

László Tamás
polgármester

5.b) melléklet

Bp. XV. Mozdonyfűtő utca (80770) hrsz. és Mozdonyvezető utca (80766) hrsz. a Bajor és Vasúttastelep utcák között

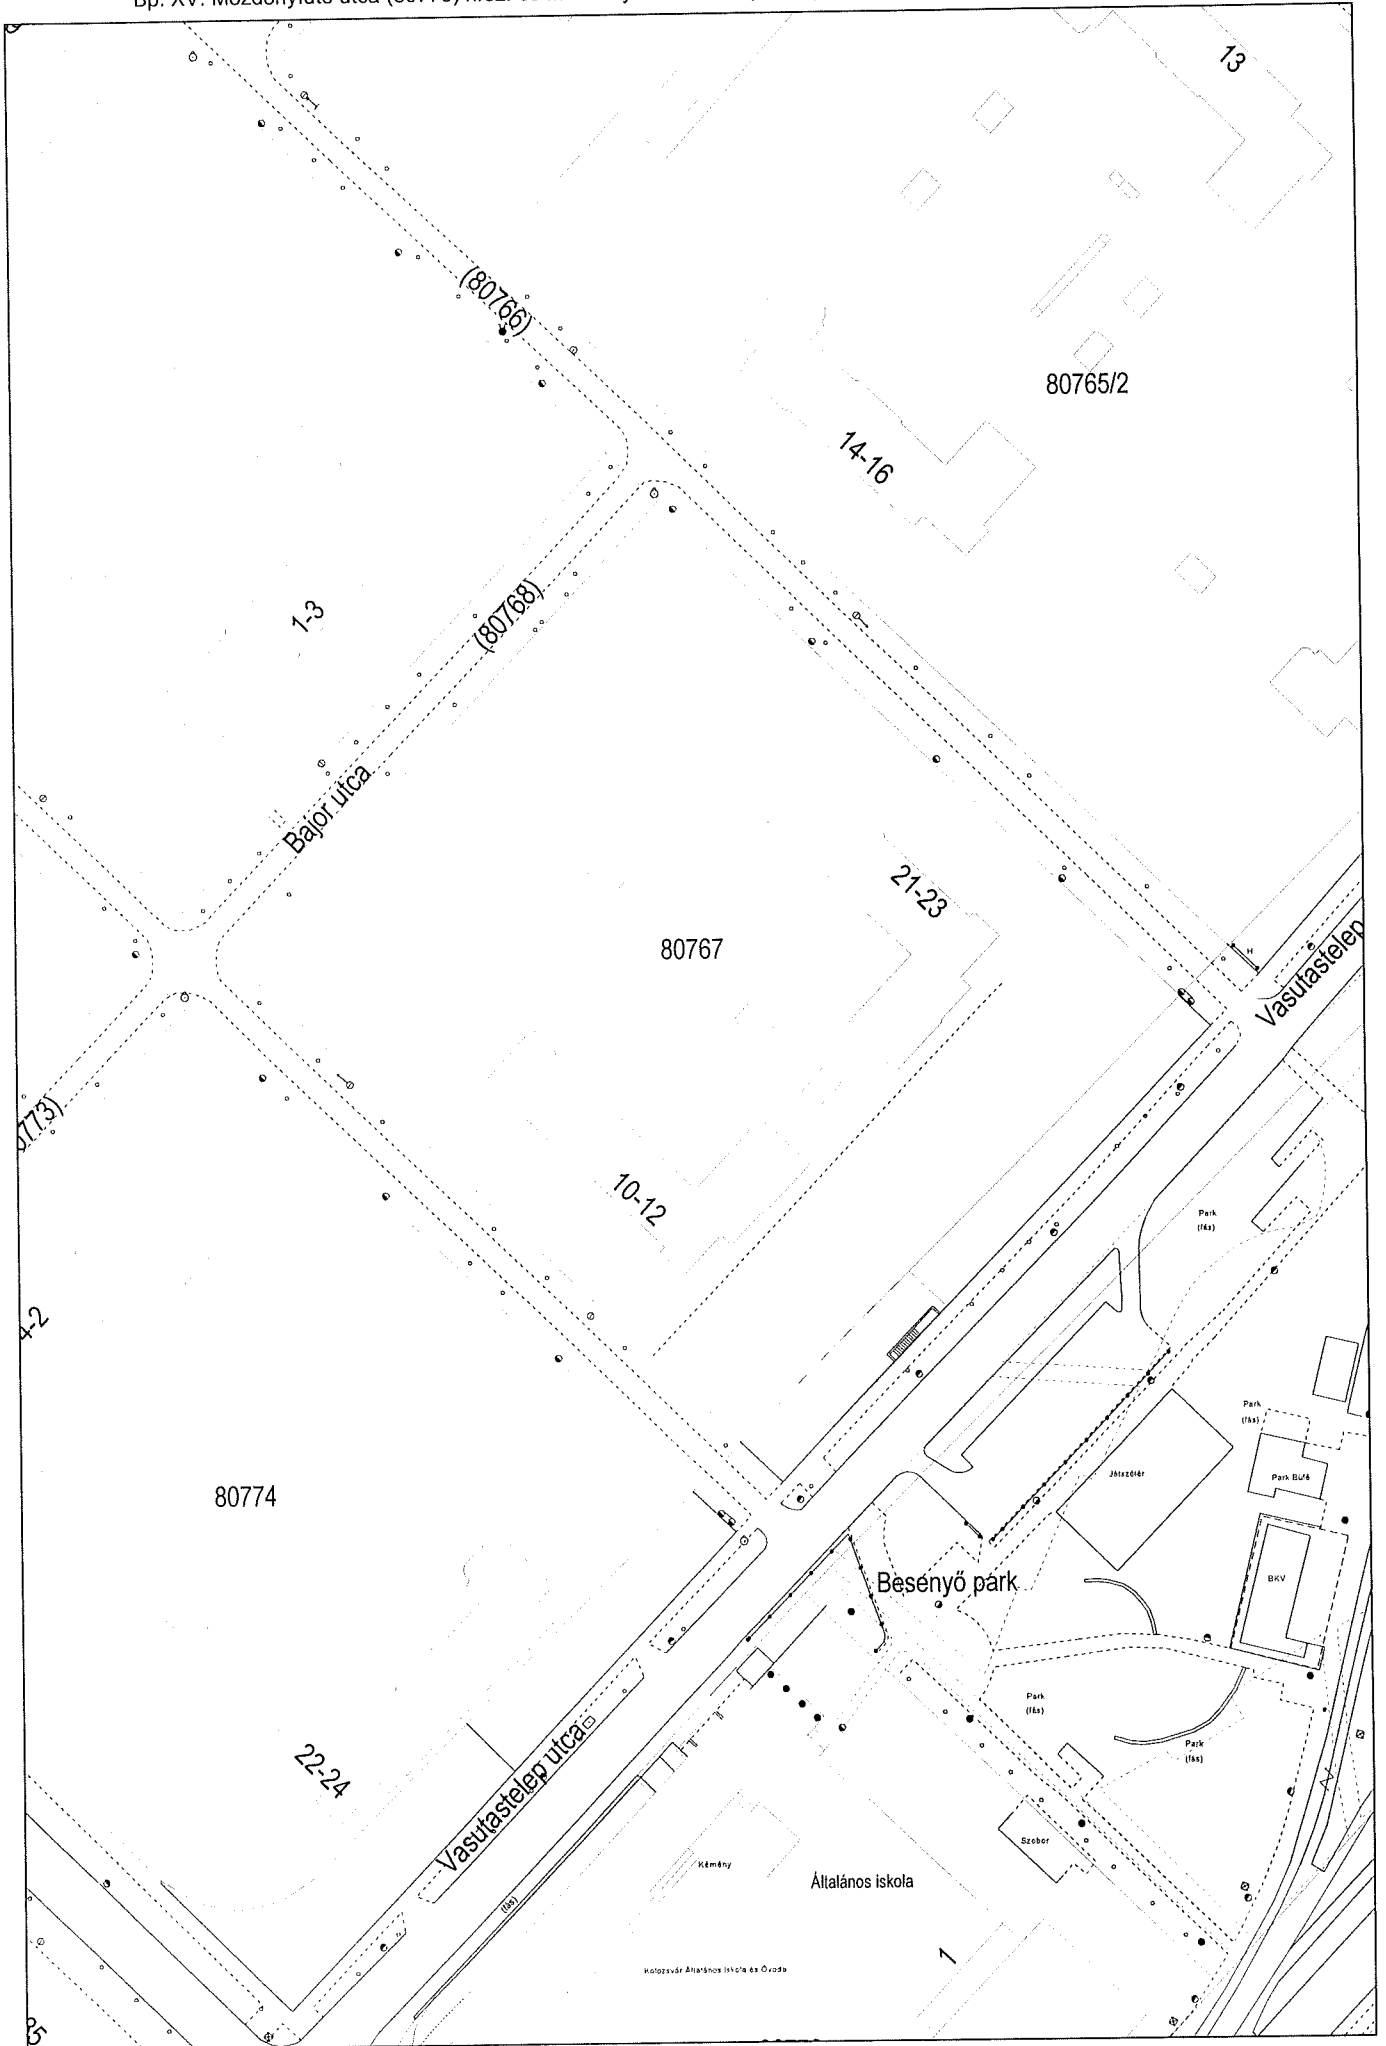

Ágazat	
Jóváhagyó határozat száma, kelte	

Egyedi azonosítási szám	
-------------------------	--

ENGEDÉLYKIRAT

Az adatokat M Ft-ban kell megadni

A feladat megnevezése:	<i>Út- és közműfelújítás</i>	A feladat jellege:	
			<i>Felújítás</i>
címe:	<i>Bp. XV. ker. Hősök útja (Madách utca – Gergő utca között)</i>		

A FELADAT MEGVALÓSÍTÁSA HATÓSÁGI ENGEDÉLYHEZ	
	<i>NEM KÖTÖTT</i>

A beruházó megnevezése:	<i>Budapest Főváros XV. Kerület Rákospalota, Pestújhely, Újpalota Önkormányzata</i>
címe:	<i>1153. Bp. Bocskai u. 1-3.</i>

A feladat teljes költsége:	<i>31,75 M Ft</i>	A feladat tervezett kezdési és befejezési időpontja:	<i>Kezdés: 2014. február Befejezés: 2014. szept.</i>
A feladat adatai:			
A jóváhagyott megvalósíthatósági tanulmányterv-készítési engedélyokirat száma és kelte:	<i>Tanulmányterv készítése nem szükséges</i>		
Az előkészítés kezdési időpontja:	<i>2014. február</i>		
Az előkészítés befejezésének időpontja:	<i>2014. március</i>		
A kivitelezés kezdési időpontja:	<i>2014. április</i>		
A kivitelezés befejezésének tervezett időpontja:	<i>2014. szeptember</i>		
Költségtervezés módja	<i>Építőipari költségbecslési segédlet szerint</i>		
Teljes bekerülési összege (áfával)	<i>31,75 M Ft</i>		
A megvalósult feladat tulajdonosa:	<i>Út: Budapest Főváros XV. Kerület Rákospalota, Pestújhely, Újpalota Önkormányzata Csatorna: Budapest Főváros Önkormányzata</i>		
üzemeltetője:	<i>Út: RÉPSZOLG Környezetgazdálkodási és Foglalkoztatási Nonprofit Közhasznú Kft. Csatorna: Fővárosi Csatornázási Művek Zrt.</i>		
Tervezett éves fenntartási költség műszaki jellemzői, mennyiségi mutatói	<i>102 m, NÁ 500 mm közcsonna, 1100 m² szilárd útpálya burkolat.</i>		
A feladat az 1998. évi XXVI. Törvény szerinti célt megvalósít-e:	<i>igen</i>		

A beruházás/felújítás telepítési helye				
Sorszám	Megnevezése, címe, hrsz.	Az ingatlan jelenlegi		Az ingatlan megszerzés módja
		üzemeltetője	tulajdonosa	
1.	<i>Bp. XV. ker. Hősök útja (Madách utca – Gergő utca) (91157/1) hrsz.</i>	<i>Út: RÉPSZOLG Környezetgazdálkodási és Foglalkoztatási Nonprofit Közhasznú Kft. Csatorna: Fővárosi Csatornázási Művek Zrt.</i>	<i>Út: Bp. Főv. XV. Ker. Önkormányzata Csatorna: Budapest Főváros Önkormányzata</i>	

6.a) melléklet – 2. oldal

A feladat tervezett költségei és éves ütemezésük

Költségek megnevezése	2014. terv	Összesen
Feladat ráfordításai (ÁFA nélkül):		
előkészítési költségek (ÁFA nélkül)		
b) építés, bontás	25,0 M Ft	25,0 M Ft
c) gép, jármű		
ingatlan kármentesítés költsége:		
műszaki-gazdasági tervezés		
f) lebonyolítás		
g) egyéb		
Ebből: hitelkamat		
telepítési hely, ingatlan szerzés		
Immateriális javak vásárlása		
Első készletbeszerzés		
I. A feladat ráfordításai összesen (ÁFA nélkül)	25,0 M Ft	25,0 M Ft
II. Általános forgalmi adó (ÁFA)	6,75 M Ft	6,75 M Ft
III. Végleges pénzeszköz átadás		
IV. A feladat teljes költsége összesen	31,75 M Ft	31,75 M Ft

A feladat tervezett pénzügyi forrásai és éves ütemezésük

Pénzügyi források	2014. terv	Összesen
a) önkormányzati költségvetési előirányzat		
Ebből: Fejlesztési Alap		
b) beruházási hitel		
c) központi költségvetési források összesen		
Ebből: cél-, vagy címzett támogatás		
egyéb állami támogatás		
d) EU-támogatás		
e) felhalmozás célú átvett pénzeszköz		
f) intézményi költségvetési előirányzat		
g) egyéb külső forrás, mégpedig:		
2011. évi kötvény	31,75 M Ft	31,75 M Ft
Források összesen	31,75 M Ft	31,75 M Ft
Ebből visszaigényelhető ÁFA		

6.a) melléklet – 3. oldal

A feladat végrehajtásának vonalas ütemterve

A megvalósítás főbb feladatai	A megbízott kiválasztásának módja	A feladat végrehajtásának évenkénti ütemezése				
	Kbt. vonatkozó §-a beírásával	A feladat megkezdésének éve	2014. év		2015. év	
a) előkészítés tényleges időtartama		2014.				
b) építés, bontás		2014.				
c) gép, jármű						
d) ingatlan kárment.						
e) műszaki-gazdasági tervezés						
f) lebonyolítás						
g) egyéb						
Ebből: telepítési hely, ingatlan megszerzés						
immateriális javak vásárlása						
első készletbeszerzés						
Beüzemelés (próbaüzem)						

A feladat szöveges indokolása:

1. A megvalósításra javasolt feladat szükségességének indokolása, a jelenlegi ellátottság bemutatása:
A csatorna esetében a Gergő utca biztonságos csapadékvíz elvezetésének biztosítása, az út esetében a rossz állapotú útpálya felújításának összekapcsolása a csatorna felújítással.
2. Hatósági engedélyköteles beruházások esetében a szükséges hatósági engedélyek megnevezése, hatósági engedélyhez nem kötött beruházás esetében az erről szóló nyilatkozat: *A csatorna felújítása vízjogi létesítési engedély köteles, az útfelújítás hatósági engedélyhez nem kötött.*
3. A megvalósításra javasolt feladat várható élettartama, felújítási gyakorisága, egyéb fontos körülmények: *Út: várható élettartam: 25 év, felújítás gyakorisága: 10 év. Csatorna: várható élettartam: 50 év*
4. A megvalósításra javasolt feladat jellegétől függően az alapközmű, alapút helyzetét, várható hatását a környezet állapotára és az infrastruktúra terhelésére: -
5. A beruházással érintett létesítmény működtetésének becsült éves többletköltsége, illetve költségmegtakarítása: -
6. A megvalósításra javasolt feladat forrásainál figyelembe vett pályázati lehetőségeket, külső és egyéb források megszerzésének lehetőségeit: -
7. Mindazon egyéb tényeket, körülményeket, amelyek a beruházást befolyásolhatják: -
8. A megvalósításának az 1998. évi XXVI. törvény szerinti feladatra vonatkozó részletezése: *a felújítandó útszakasz járdacsatlakozásai akadálymentesítve készülnek.*

Egyéb rendelkezések: -

Budapest, 2014. „.....”, .

Ellenjegyző:


Jóváhagyó nevében:

Juhászné dr. Baráth Márta
jegyző

László Tamás
polgármester

6.b) melléklet

Bp. XV. Hősök útja (Madách utca - Gergő utca között) (91157/1) hrsz.

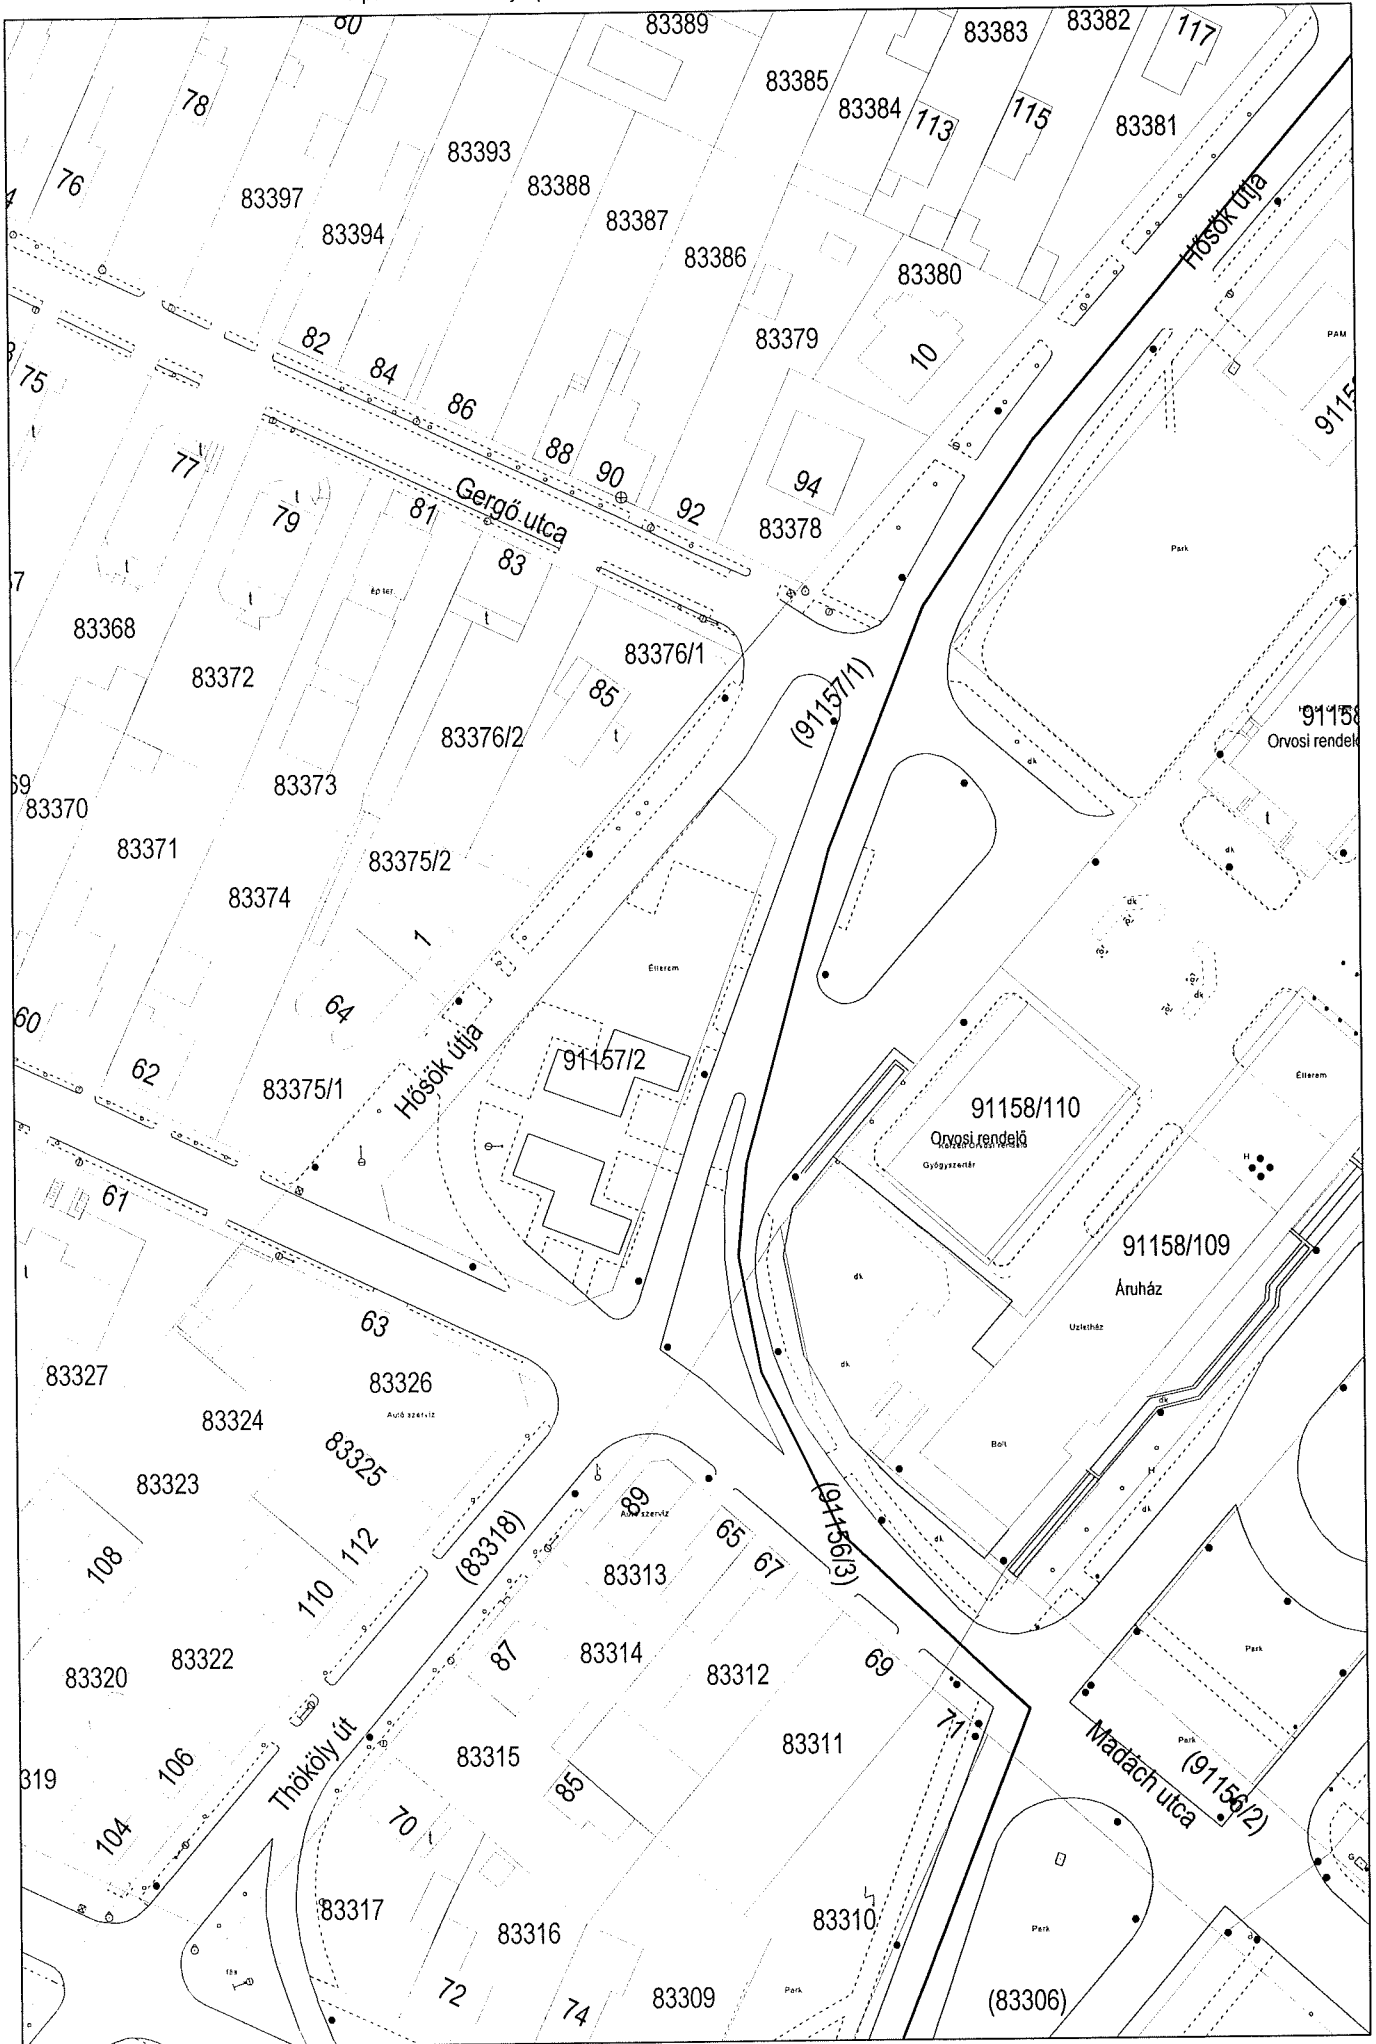

7.a) melléklet – 1. oldal

1. melléklet a 49/2011. (XII.1.) önkormányzati rendelethez

Ágazat	
Jóváhagyó határozat száma, kelte	

Egyedi azonosítási szám	
-------------------------	--

ENGEDÉLYKIRAT

Az adatokat M Ft-ban kell megadni

A feladat megnevezése:	<i>Ozmán utca rekreációs közpark létesítés</i>	A feladat jellege:	<i>Beruházás</i>
Címe:	<i>Bp. XV. Ozmán utca 80762 hrsz.</i>		

A FELADAT MEGVALÓSÍTÁSA HATÓSÁGI ENGEDÉLYHEZ	<i>NEM KÖTÖTT</i>
---	-------------------

A beruházó/felújító megnevezése:	<i>Budapest Főváros XV. Kerület Rákospalota, Pestújhely, Újpalota Önkormányzata</i>
Címe:	<i>1153 Bp. XV. Bocskai utca 1-3.</i>

A feladat teljes költsége:	<i>38,1 M Ft</i>	A feladat tervezett kezdési és befejezési időpontja:	Kezdés:	<i>2014. február</i>
			Befejezés:	<i>2014. szeptember</i>
A feladat adatai:				
A jóváhagyott megvalósíthatósági tanulmányterv száma és kelte:	<i>nem szükséges</i>			
Az előkészítés kezdési időpontja:	<i>2014. február</i>			
Az előkészítés befejezésének időpontja:	<i>2014. március</i>			
A kivitelezés kezdési időpontja:	<i>2014. április</i>			
A kivitelezés befejezésének tervezett időpontja:	<i>2014. szeptember</i>			
Költségtervezés módja	<i>Építőipari költségbeadási segédlet szerint</i>			
Teljes bekerülési összege (ÁFA-val)	<i>38,1 M Ft</i>			
A megvalósult feladat tulajdonosa:	<i>Budapest Főváros XV. Kerület Rákospalota, Pestújhely, Újpalota Önkormányzata</i>			
üzemeltetője:	<i>RÉPSZOLG Környezetgazdálkodási és Foglalkoztatási Nonprofit Közhasznú Kft.</i>			
Tervezett éves fenntartási költség műszaki jellemzői, mennyiségi mutatói	<i>7589 m² közpark utcabútorokkal, kültéri játszóeszközökkel</i>			
A feladat az 1998. évi XXVI. törvény szerinti célt megvalósít-e:	<i>igen</i>			
A beruházás/felújítás telepítési helye				
Sorszám	Megnevezése, címe, hrsz.	Az ingatlan jelenlegi		Az ingatlan megszerzés módja
		használója/üzemeltetője	tulajdonosa	
1.	<i>Bp. XV. Ozmán utca 80762 hrsz.</i>	<i>RÉPSZOLG Kft.</i>	<i>Bp. Főv. XV. Ker. Önkormányzat</i>	

7.a) melléklet – 2. oldal

A feladat tervezett költségei és éves ütemezésük

Költségek megnevezése	2014.	Összesen
Feladat ráfordításai (ÁFA nélkül):		
előkészítési költségek (ÁFA nélkül)		
b) építés, bontás	30 M Ft	30 M Ft
c) gép, jármű		
ingatlan kármentesítés költsége:		
műszaki-gazdasági tervezés		
f) lebonyolítás		
g) egyéb		
Ebből: hitelkamat		
telepítési hely, ingatlan szerzés		
Immateriális javak vásárlása		
Első készletbeszerzés		
I. A feladat ráfordításai összesen (ÁFA nélkül)	30 M Ft	30 M Ft
II. Általános forgalmi adó (ÁFA)	8,1 M Ft	8,1 M Ft
III. Végleges pénzeszköz átadás		
IV. A feladat teljes költsége összesen	38,1 M Ft	38,1 M Ft

A feladat tervezett pénzügyi forrásai és éves ütemezésük

Pénzügyi források	2014.	Összesen
a) önkormányzati költségvetési előirányzat		
Ebből: Fejlesztési Alap		
b) beruházási hitel		
c) központi költségvetési források összesen		
Ebből: cél-, vagy címzett támogatás		
egyéb állami támogatás		
d) EU-támogatás		
e) felhalmozás célú átvett pénzeszköz		
f) intézményi költségvetési előirányzat		
g) egyéb külső forrás, mégpedig:		
2011. évi kötvény	38,1 M Ft	38,1 M Ft
Források összesen	38,1 M Ft	38,1 M Ft
Ebből visszaigényelhető ÁFA		

7.a) melléklet – 3. oldal

A feladat végrehajtásának vonalas ütemterve

A megvalósítás főbb feladatai	A megbízott kiválasztásának módja	A feladat végrehajtásának évenkénti ütemezése							
	Kbt. vonatkozó §-a beírásával	A feladat megkezdésének éve	2014. év			2015. év			
a) előkészítés tényleges időtartama		2014.							
b) építés, bontás		2014.							
c) gép, jármű									
d) ingatlan kárment.									
e) műszaki-gazdasági tervezés									
f) lebonyolítás									
g) egyéb									
Ebből: telepítési hely, ingatlan megszerzés									
immateriális javak vásárlása									
első készletbeszerzés									
Beüzemelés (próbaüzem)									

A feladat szöveges indokolása:

1. A megvalósításra javasolt feladat szükségességének indokolása, a jelenlegi ellátottság bemutatása:
Közösségi tér létrehozása a régi MÁV-telepen.
2. Hatósági engedélyköteles beruházások esetében a szükséges hatósági engedélyek megnevezése, hatósági engedélyhez nem kötött beruházás esetében az erről szóló nyilatkozat: *A beruházás nem kötött hatósági engedélyhez.*
3. A megvalósításra javasolt feladat várható élettartama, felújítási gyakorisága, egyéb fontos körülmények:
várható élettartam: 5 év, felújítás gyakorisága: 1 év.
4. A megvalósításra javasolt feladat jellegétől függően az alapközmű, alapút helyzete, várható hatása a környezet állapotára és az infrastruktúra terhelésére: -
5. A beruházással érintett létesítmény működtetésének becsült éves többletköltsége, illetve költségmegtakarítása:
A karbantartási tételek az eddigiekkel megegyeznek.
6. A megvalósításra javasolt feladat forrásainál figyelembe vett pályázati lehetőségek, külső és egyéb források megszerzésének lehetőségei: -
7. Mindazon egyéb tények, körülmények, amelyek a beruházást befolyásolhatják: -
8. A megvalósításának az 1998. évi XXVI. törvény szerinti feladatra vonatkozó részletezése: *a park használatát mozgásukban korlátozott személyek részére is biztosítjuk.*

Egyéb rendelkezések: -

Budapest, 2014. „.....”.


Ellenjegyző:

Jóváhagyó nevében:

Juhászné dr. Baráth Márta
jegyző

László Tamás
polgármester

7.b) melléklet

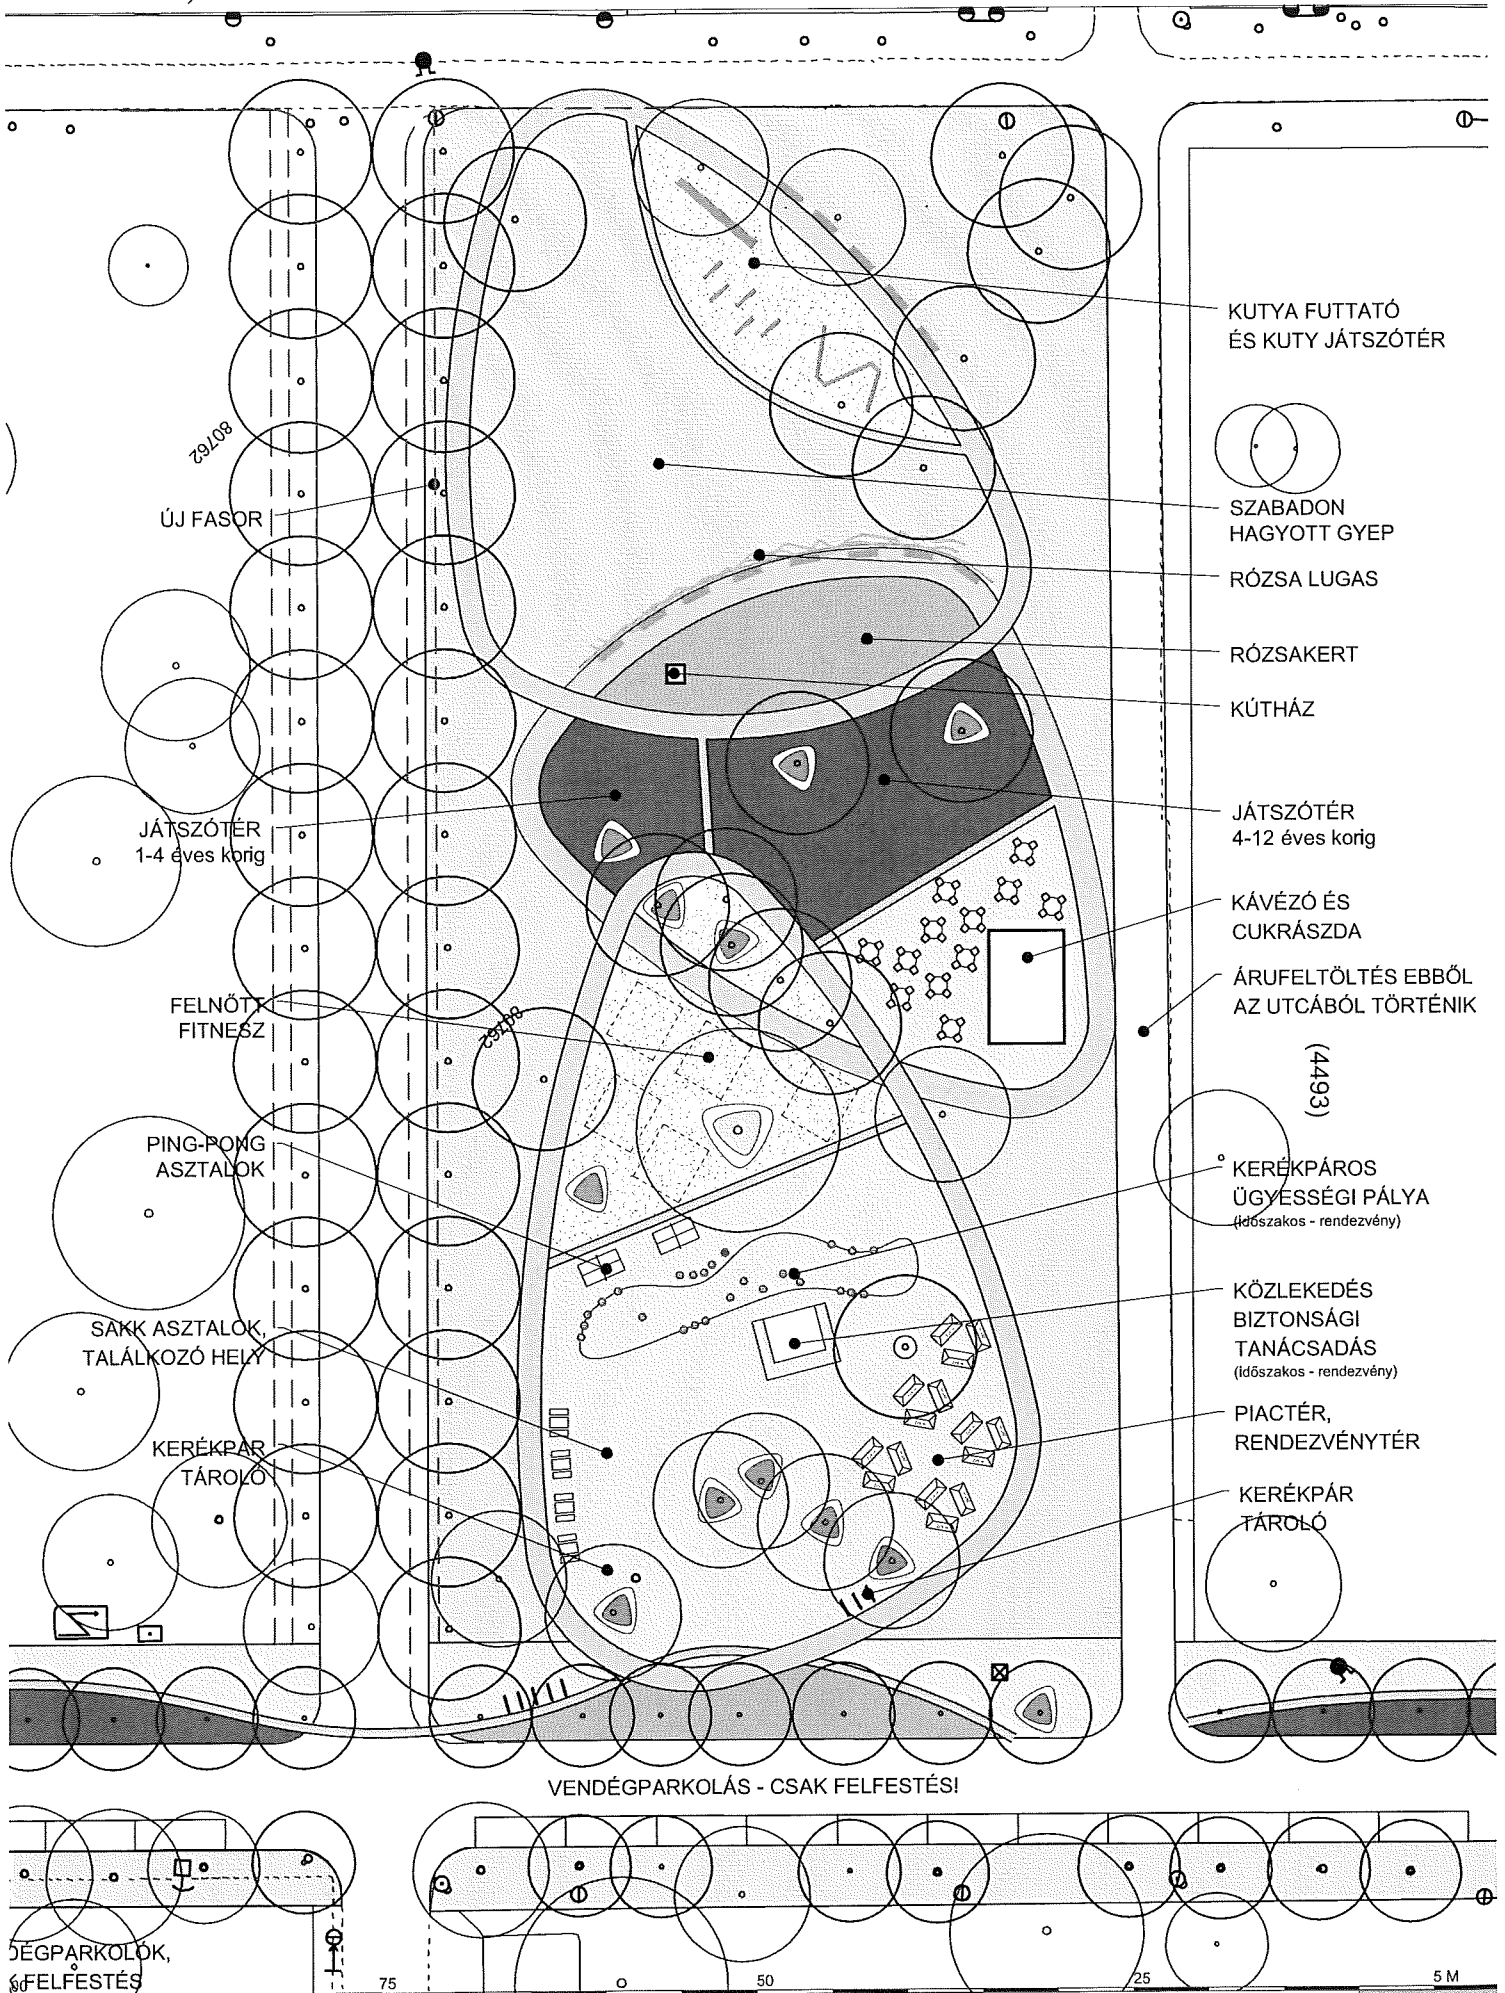

8.a) melléklet – 1. oldal

1. melléklet a 49/2011. (XII.1.) önkormányzati rendelethez

Ágazat	
Jóváhagyó határozat száma, kelte	

Egyedi azonosítási szám

ENGEDÉLYKIRAT

Az adatokat M Ft-ban kell megadni

A feladat megnevezése:	<i>Pestújhelyi tér játszótér felújítás és tér rendezés</i>	A feladat jellege:	<i>Felújítás</i>
Címe:	<i>Bp. XV. Pestújhelyi tér (82089) hrsz.</i>		

A FELADAT MEGVALÓSÍTÁSA HATÓSÁGI ENGEDÉLYHEZ	<i>NEM KÖTÖTT</i>
---	-------------------

A beruházó/felújító megnevezése:	<i>Budapest Főváros XV. Kerület Rákospalota, Pestújhely, Újpalota Önkormányzata</i>
Címe:	<i>1153 Bp. XV. Bocskai utca 1-3.</i>

A feladat teljes költsége:	<i>40,0 M Ft</i>	A feladat tervezett kezdési és befejezési időpontja:	Kezdés: <i>2014. február</i>
			Befejezés: <i>2014. szeptember</i>

A feladat adatai:	
A jóváhagyott megvalósíthatósági tanulmányterv száma és kelte:	<i>nem szükséges</i>
Az előkészítés kezdési időpontja:	<i>2014. február</i>
Az előkészítés befejezésének időpontja:	<i>2014. március</i>
A kivitelezés kezdési időpontja:	<i>2014. április</i>
A kivitelezés befejezésének tervezett időpontja:	<i>2014. szeptember</i>
Költségtervezés módja	<i>Építőipari költségbeadási segédlet szerint</i>
Teljes bekerülési összege (ÁFA-val)	<i>40,0 M Ft</i>
A megvalósult feladat tulajdonosa:	<i>Budapest Főváros XV. Kerület Rákospalota, Pestújhely, Újpalota Önkormányzata</i>
üzemeltetője:	<i>RÉPSZOLG Környezetgazdálkodási és Foglalkoztatási Nonprofit Közhasznú Kft.</i>
Tervezett éves fenntartási költség műszaki jellemzői, mennyiségi mutatói	<i>1230 m² játszótér, kültéri játszóeszközökkel</i>
A feladat az 1998. évi XXVI. törvény szerinti célt megvalósít-e:	<i>nem</i>

A beruházás/felújítás telepítési helye

Sorszám	Megnevezése, címe, hrsz.	Az ingatlan jelenlegi		Az ingatlan megszerzés módja
		használója/üzemeltetője	tulajdonosa	
1.	<i>Bp. XV. Pestújhelyi tér (82089) hrsz.</i>	<i>RÉPSZOLG Kft.</i>	<i>Bp. Főv. XV. Ker. Önkormányzat</i>	

8.a) melléklet – 2. oldal

A feladat tervezett költségei és éves ütemezésük

Költségek megnevezése	2014.	Összesen
Feladat ráfordításai (ÁFA nélkül):		
előkészítési költségek (ÁFA nélkül)		
b) építés, bontás	31,496 M Ft	31,496 M Ft
c) gép, jármű		
ingatlan kármentesítés költsége:		
műszaki-gazdasági tervezés		
f) lebonyolítás		
g) egyéb		
Ebből: hitelkamat		
telepítési hely, ingatlan szerzés		
Immateriális javak vásárlása		
Első készletbeszerzés		
I. A feladat ráfordításai összesen (ÁFA nélkül)	31,496 M Ft	31,496 M Ft
II. Általános forgalmi adó (ÁFA)	8,504 M Ft	8,504 M Ft
III. Végleges pénzeszköz átadás		
IV. A feladat teljes költsége összesen	40,0 M Ft	40,0 M Ft

A feladat tervezett pénzügyi forrásai és éves ütemezésük

Pénzügyi források	2014.	Összesen
a) önkormányzati költségvetési előirányzat		
Ebből: Fejlesztési Alap		
b) beruházási hitel		
c) központi költségvetési források összesen		
Ebből: cél-, vagy címzett támogatás		
egyéb állami támogatás		
d) EU-támogatás		
e) felhalmozás célú átvett pénzeszköz		
f) intézményi költségvetési előirányzat		
g) egyéb külső forrás, mégpedig:		
2011. évi kötvény	40,0 M Ft	40,0 M Ft
Források összesen	40,0 M Ft	40,0 M Ft
Ebből visszaigényelhető ÁFA		

8.a) melléklet – 3. oldal

A feladat végrehajtásának vonalas ütemterve

A megvalósítás főbb feladatai	A megbízott kiválasztásának módja	A feladat végrehajtásának évenkénti ütemezése						
	Kbt. vonatkozó §-a beírásával	A feladat megkezdésének éve	2014. év			2015. év		
a) előkészítés tényleges időtartama		2014.						
b) építés, bontás		2014.						
c) gép, jármű								
d) ingatlan kárment.								
e) műszaki-gazdasági tervezés								
f) lebonyolítás								
g) egyéb								
Ebből: telepítési hely, ingatlan megszerzés								
immateriális javak vásárlása								
első készletbeszerzés								
Beüzemelés (próbaüzem)								

A feladat szöveges indokolása:

1. A megvalósításra javasolt feladat szükségességének indokolása, a jelenlegi ellátottság bemutatása:
Lejárt élettartamú játszótér felújítása.
2. Hatósági engedélyköteles beruházások esetében a szükséges hatósági engedélyek megnevezése, hatósági engedélyhez nem kötött beruházás esetében az erről szóló nyilatkozat: *A beruházás nem kötött hatósági engedélyhez.*
3. A megvalósításra javasolt feladat várható élettartama, felújítási gyakorisága, egyéb fontos körülmények:
várható élettartam: 5 év, felújítás gyakorisága: 1 év.
4. A megvalósításra javasolt feladat jellegétől függően az alapközmű, alapút helyzete, várható hatása a környezet állapotára és az infrastruktúra terhelésére: -
5. A beruházással érintett létesítmény működtetésének becsült éves többletköltsége, illetve költségmegtakarítása:
A karbantartási tételek az eddigiekkel megegyeznek.
6. A megvalósításra javasolt feladat forrásainál figyelembe vett pályázati lehetőségek, külső és egyéb források megszerzésének lehetőségei: -
7. Mindazon egyéb tények, körülmények, amelyek a beruházást befolyásolhatják: -
8. A megvalósításának az 1998. évi XXVI. törvény szerinti feladatra vonatkozó részletezése: -

Egyéb rendelkezések: -

Budapest, 2014. „.....”.

Ellenjegyző:


Jóváhagyó nevében:

Juhászné dr. Baráth Márta
jegyző

László Tamás
polgármester

8.b) melléklet

Bp. XV. Pestújhelyi tér (82089) hrsz.

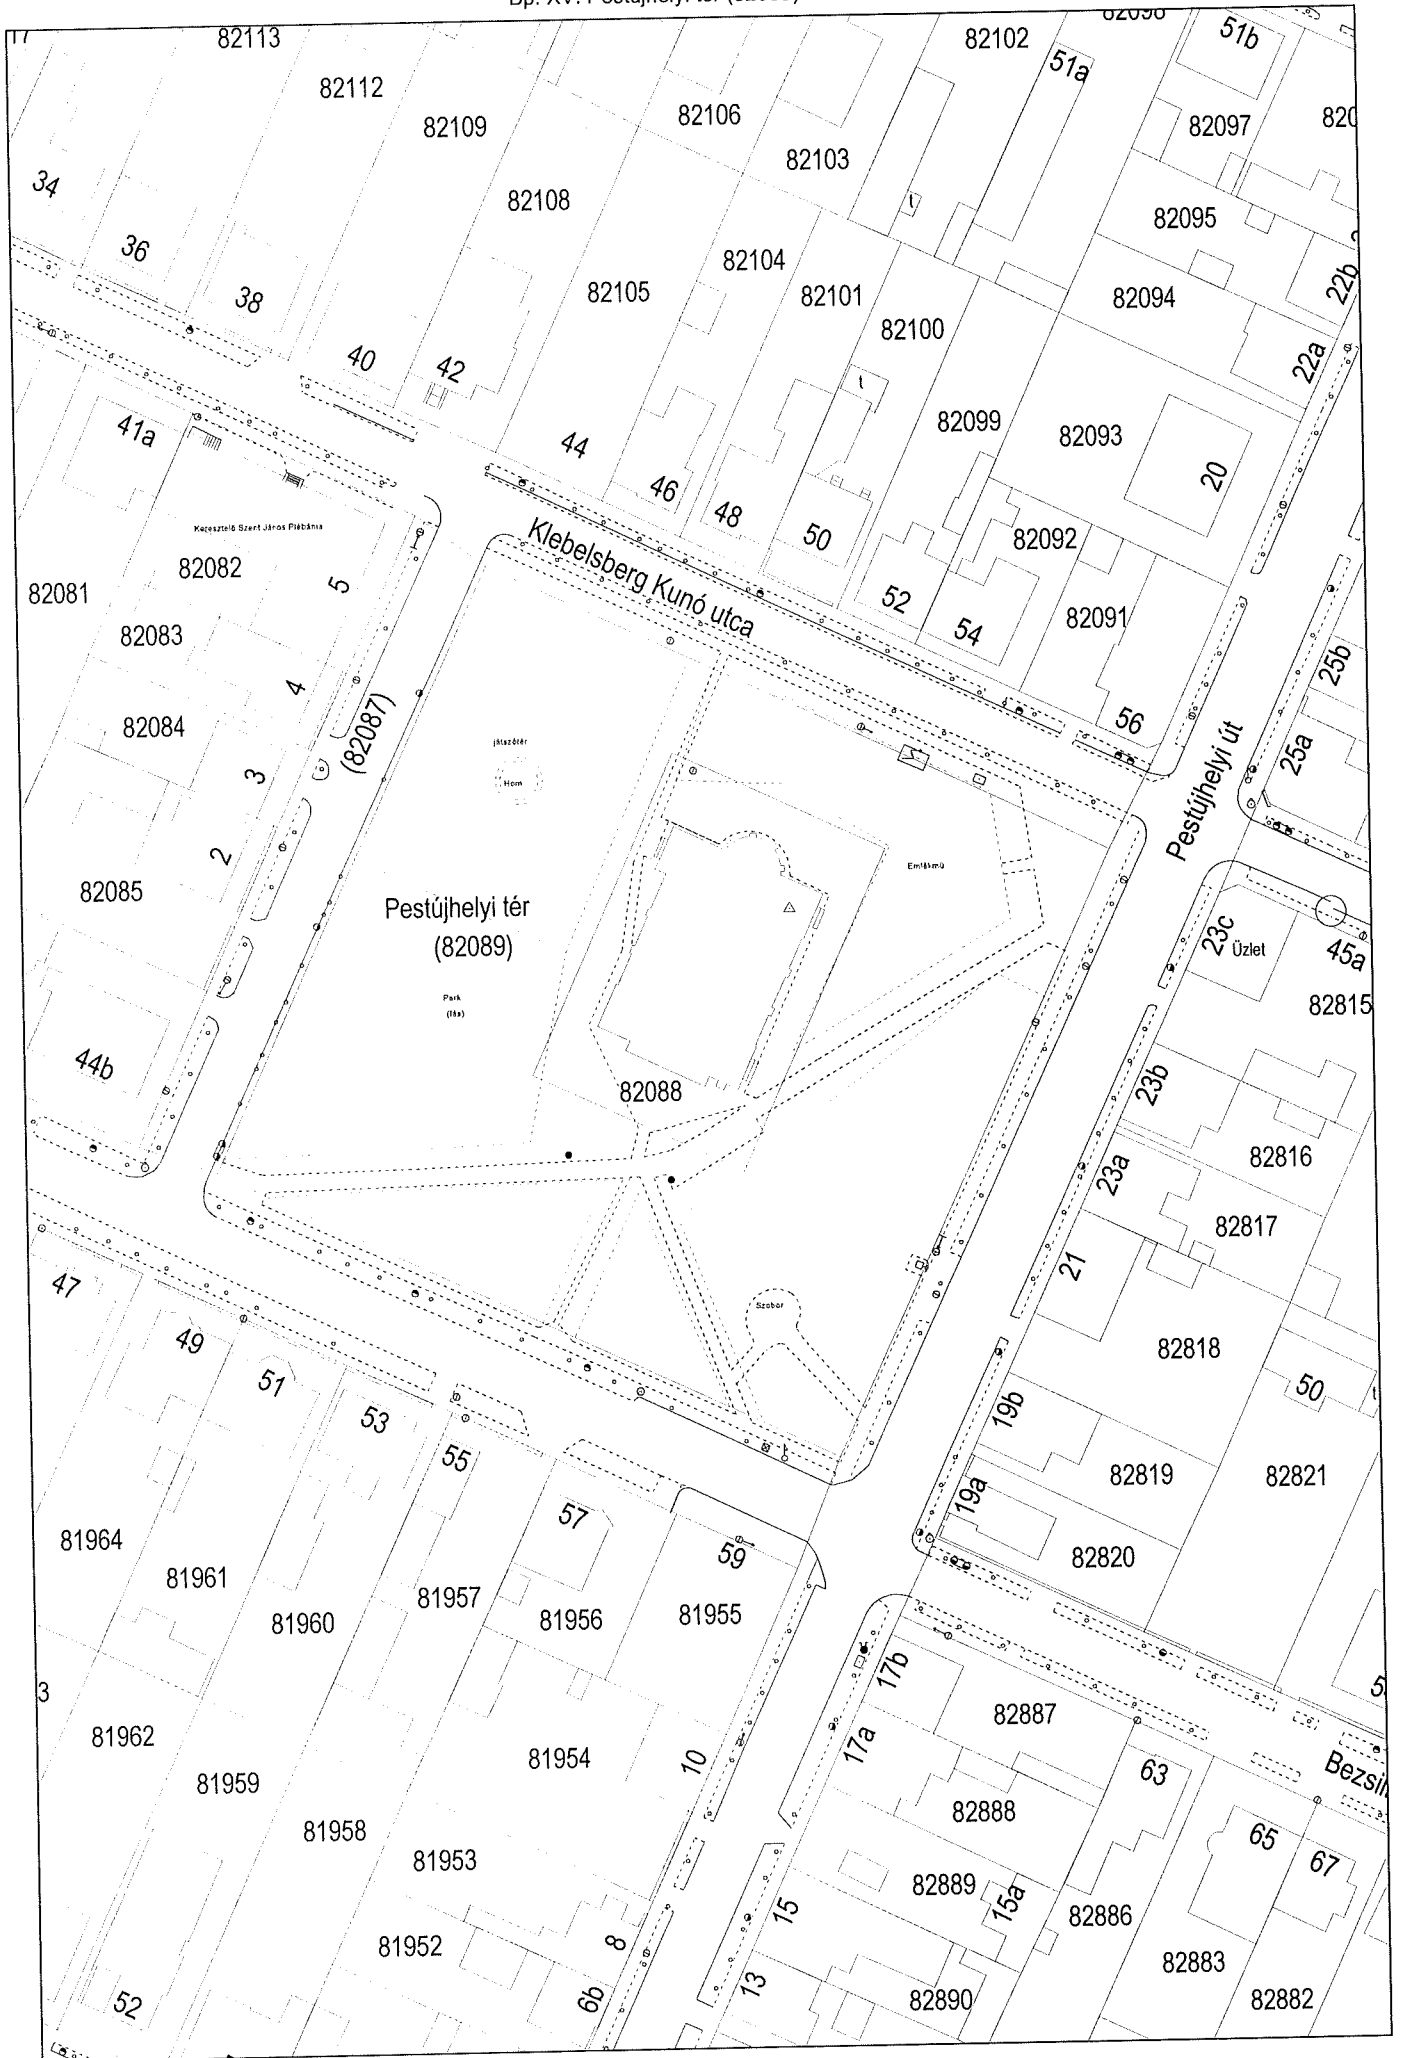

9. melléklet

13. **Előterjesztés az ÉPK 13-as számú épület koncepció tervéről és bekerülési költségbecléséről, valamint az ÉPK 3-as számú épület tervezetéről, és ÉPK 4-es számú épület állagmegóvásáról (Ikt.sz. 1/79-344/2013. sz. anyag)**

817/2013. (XI.27.) ök. számú határozat

Budapest Főváros XV. kerületi Önkormányzat Képviselő-testülete **úgy dönt**, hogy az ÉPK 13-as épület felújításához és hasznosításához készített 1/79-344/2013. számú előterjesztés 2. számú mellékletében megfogalmazott tervezési programot, valamint a 3-6. számú mellékletben koncepció tervet elfogadja.

Felelős: polgármester

Határidő: 2013. november 27.

(Jogszabályi hivatkozás: 2011. évi CLXXXIX. törvény (Mötv.) 23§ (5) bek. 5p., 9p.)

(Szavazati arány: 13 igen szavazat, 2 ellenszavazat, 4 tartózkodás)

818/2013. (XI.27.) ök. számú határozat

Budapest Főváros XV. kerületi Önkormányzat Képviselő-testülete **úgy dönt**, hogy az ÉPK 13-as épület felújításához és hasznosításához készített előzetes 1/79-344/a/2013. számú előterjesztés 8. számú melléklet szerinti költségbeclést tudomásul veszi.

Felelős: polgármester

Határidő: 2013. november 27.

(Jogszabályi hivatkozás: 2011. évi CLXXXIX. törvény (Mötv.) 23§ (5) bek. 5p., 9p.)

(Szavazati arány: 13 igen szavazat, 2 ellenszavazat, 4 tartózkodás)

819/2013. (XI.27.) ök. számú határozat

Budapest Főváros XV. kerületi Önkormányzat Képviselő-testülete **úgy dönt**, felkéri a polgármestert az ÉPK 13-as épület felújításához és hasznosításához ütemterv készítésére.

Felelős: polgármester

Határidő: 2013. december 31.

(Jogszabályi hivatkozás: 2011. évi CLXXXIX. törvény (Mötv.) 23§ (5) bek. 5p., 9p.)

(Szavazati arány: 14 igen szavazat, 2 ellenszavazat, 3 tartózkodás)

820/2013. (XI.27.) ök. számú határozat

Budapest Főváros XV. kerületi Önkormányzat Képviselő-testülete **úgy dönt**, felkéri a polgármestert az ÉPK 13-as épület felújításához és hasznosításához a tervező kiválasztására irányuló lépéseket tegye meg.

Felelős: polgármester

Határidő: 2013. december 31.

(Jogszabályi hivatkozás: 2011. évi CLXXXIX. törvény (Mötv.) 23§ (5) bek. 5p., 9p.)

(Szavazati arány: 14 igen szavazat, 2 ellenszavazat, 3 tartózkodás)