
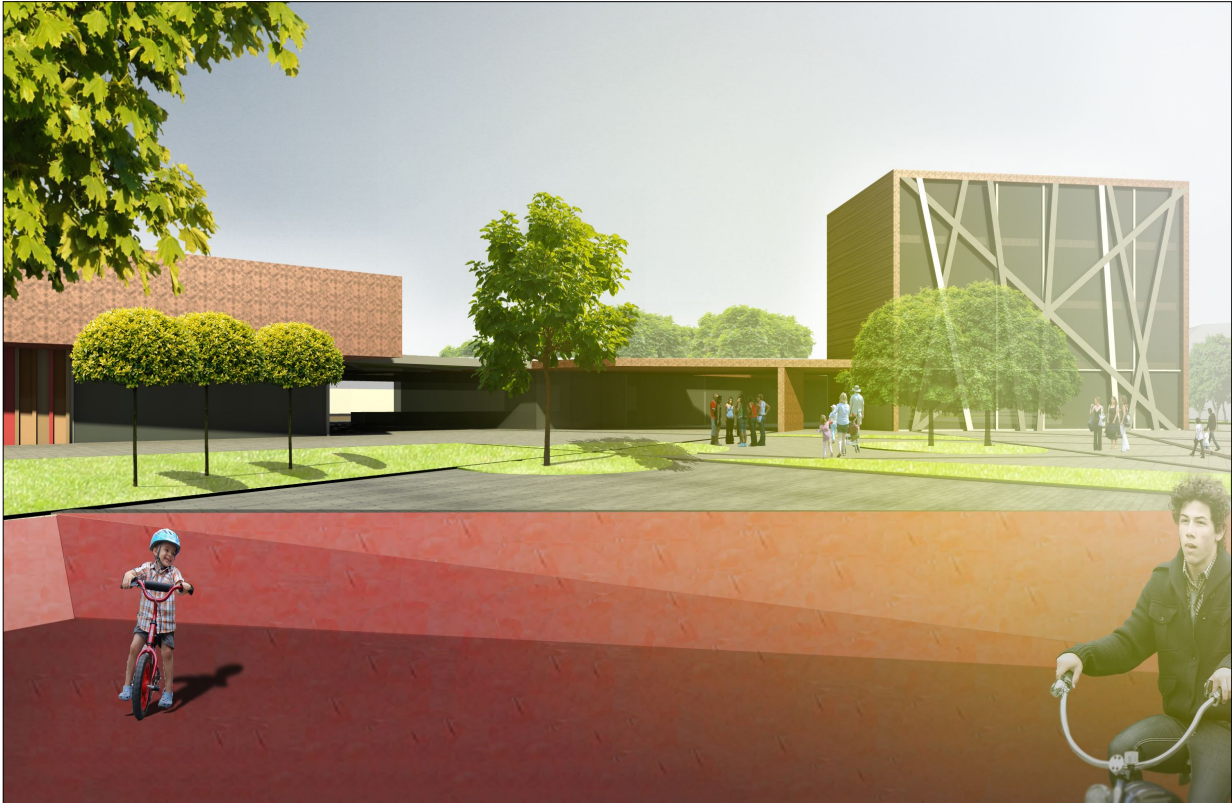




1. STADION HAZAI, ÉSZAK- NYUGATI BEJÁRATA
2. SPORTCSARNOK
3. STADION BELSŐ NÉZETE
4. VASÚTÁLLOMÁS ÚJ ÉPÜLETE
5. IFJÚSÁGI TÉR AZ IFJÚSÁGI HÁZZAL ÉS VÁSÁRCSARNOKKAL
6. PÁLCÁS TÉRELHATÁROLÓ KÖZTÉR
7. MENEDÉKHÁZ

1.	2.
3.	4.
5.	6.
7.	

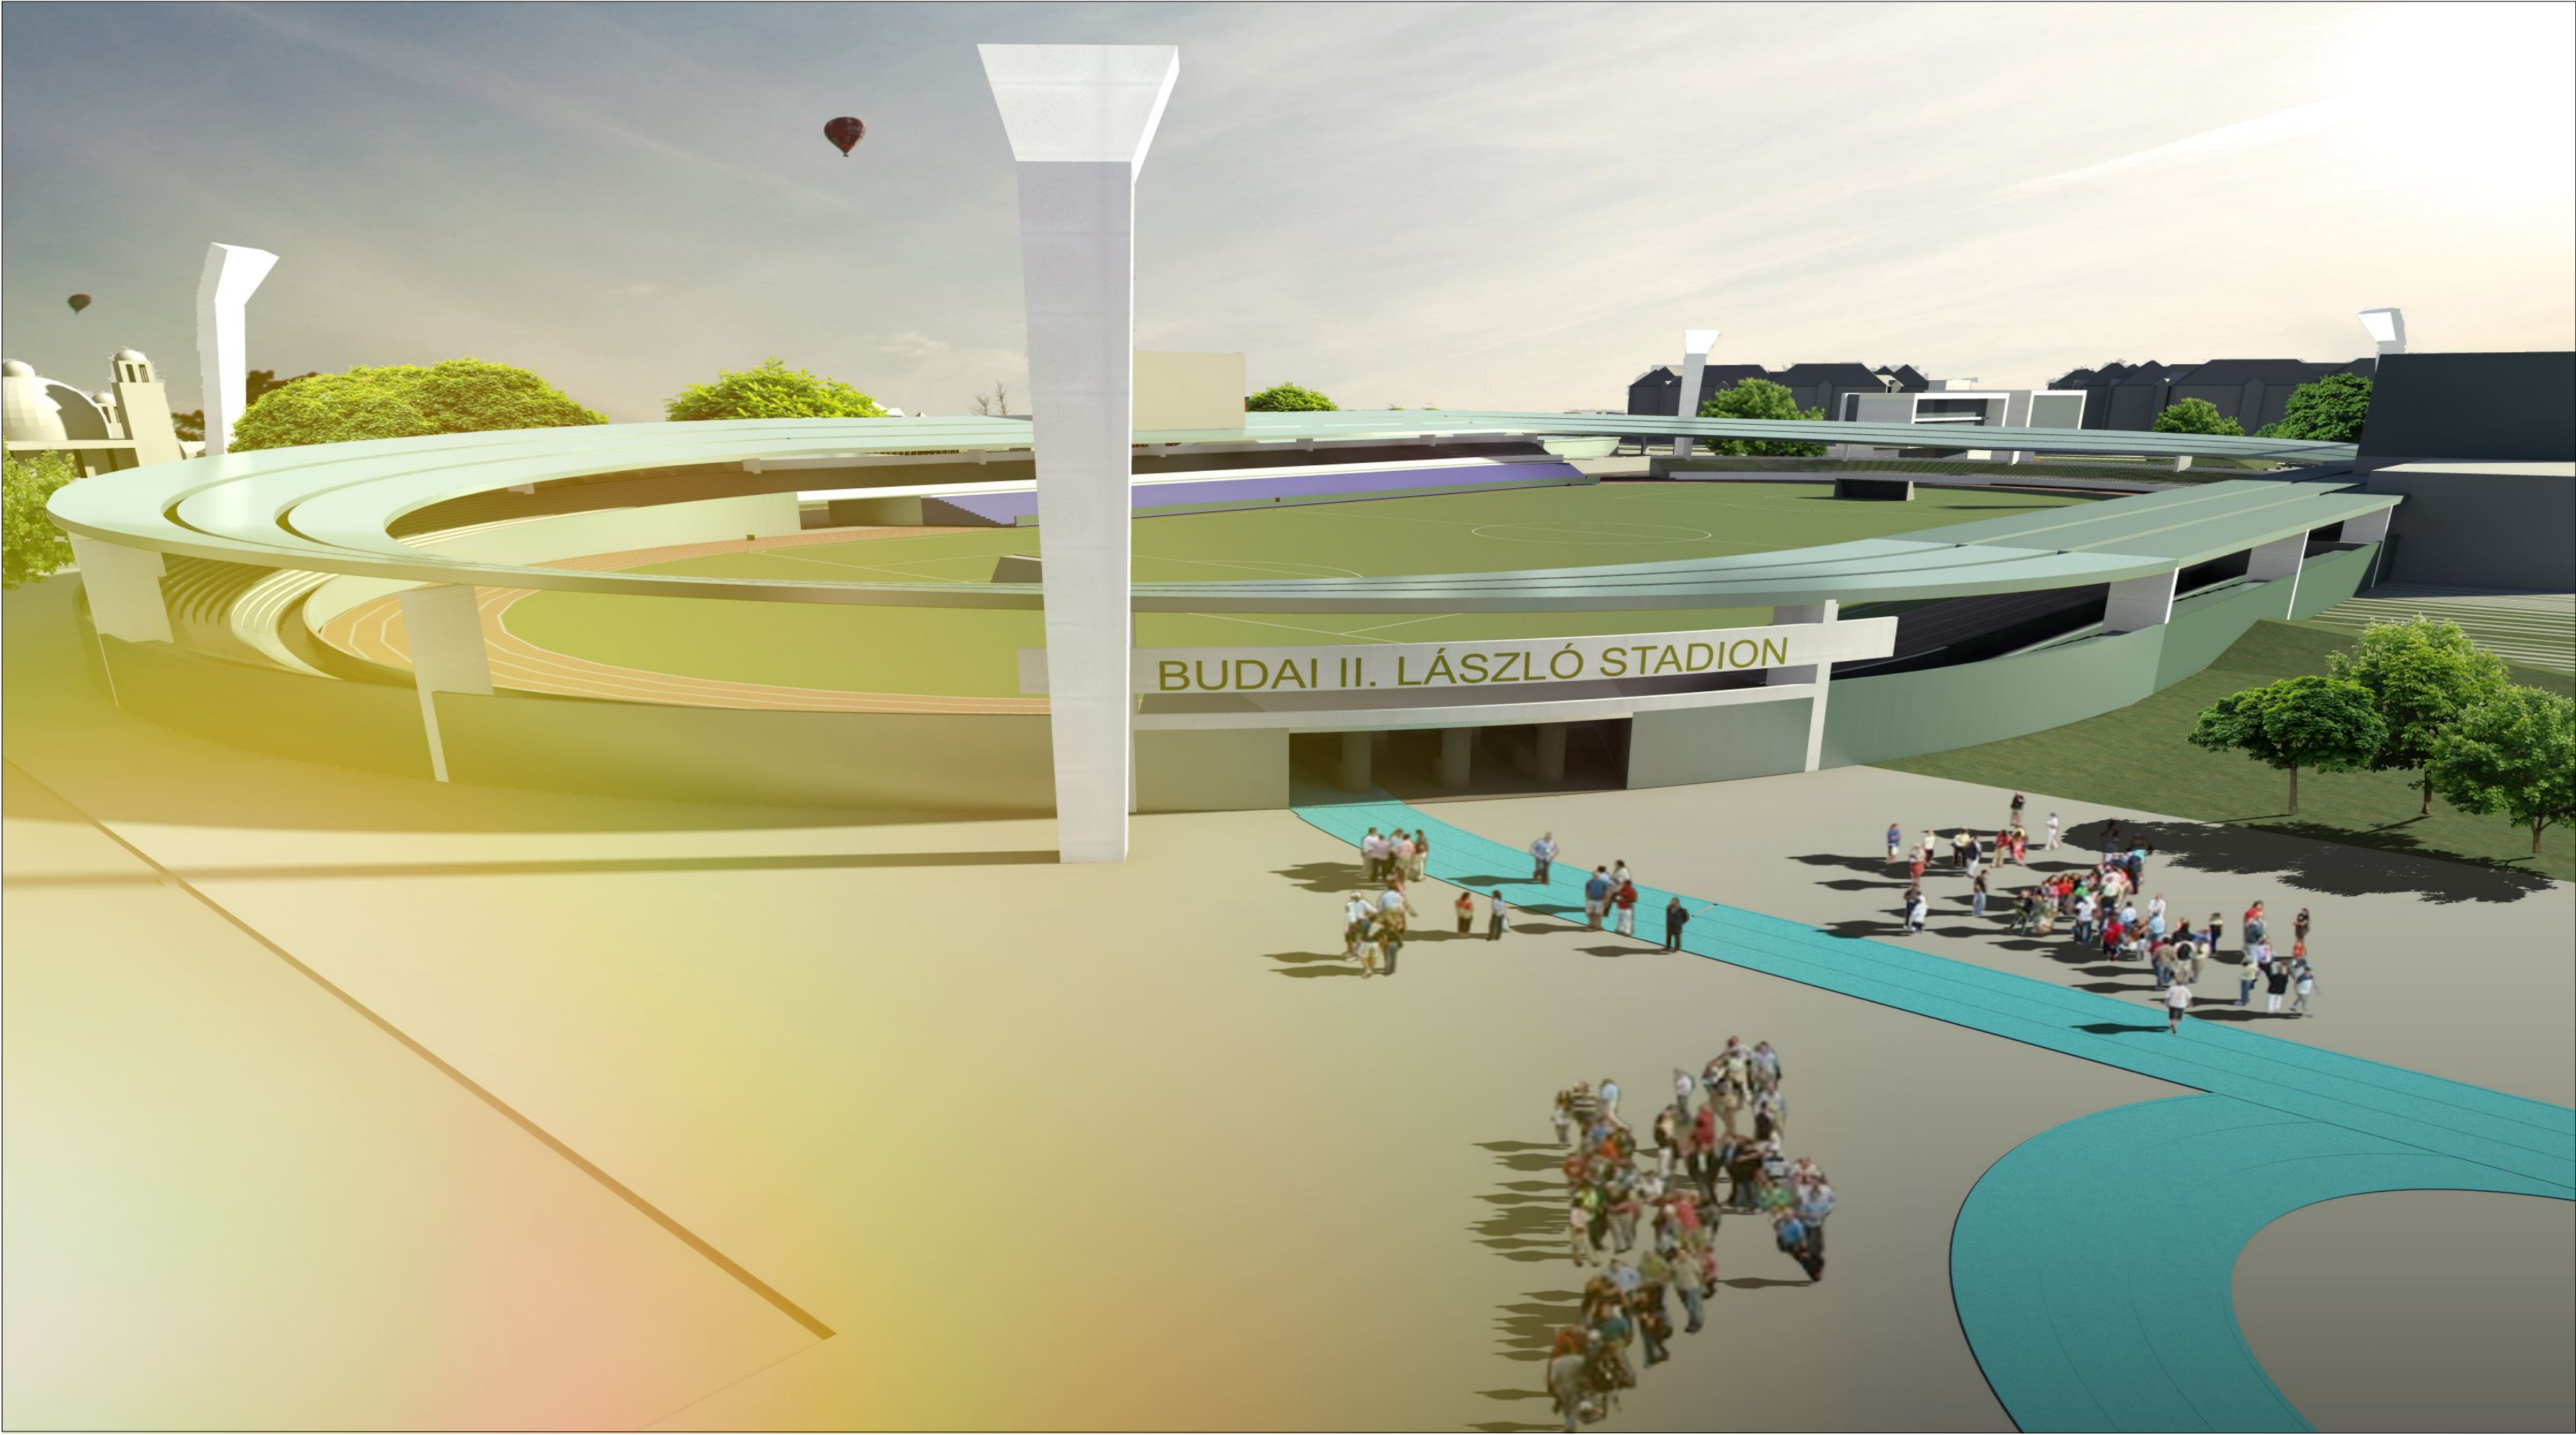

BELSŐ TERÜLETEK ŐSZ-TÉLI HASZNÁLATA  
M 1:5000

BELSŐ TERÜLETEK TAVASZ-NYÁR HASZNÁLATA  
M 1:5000

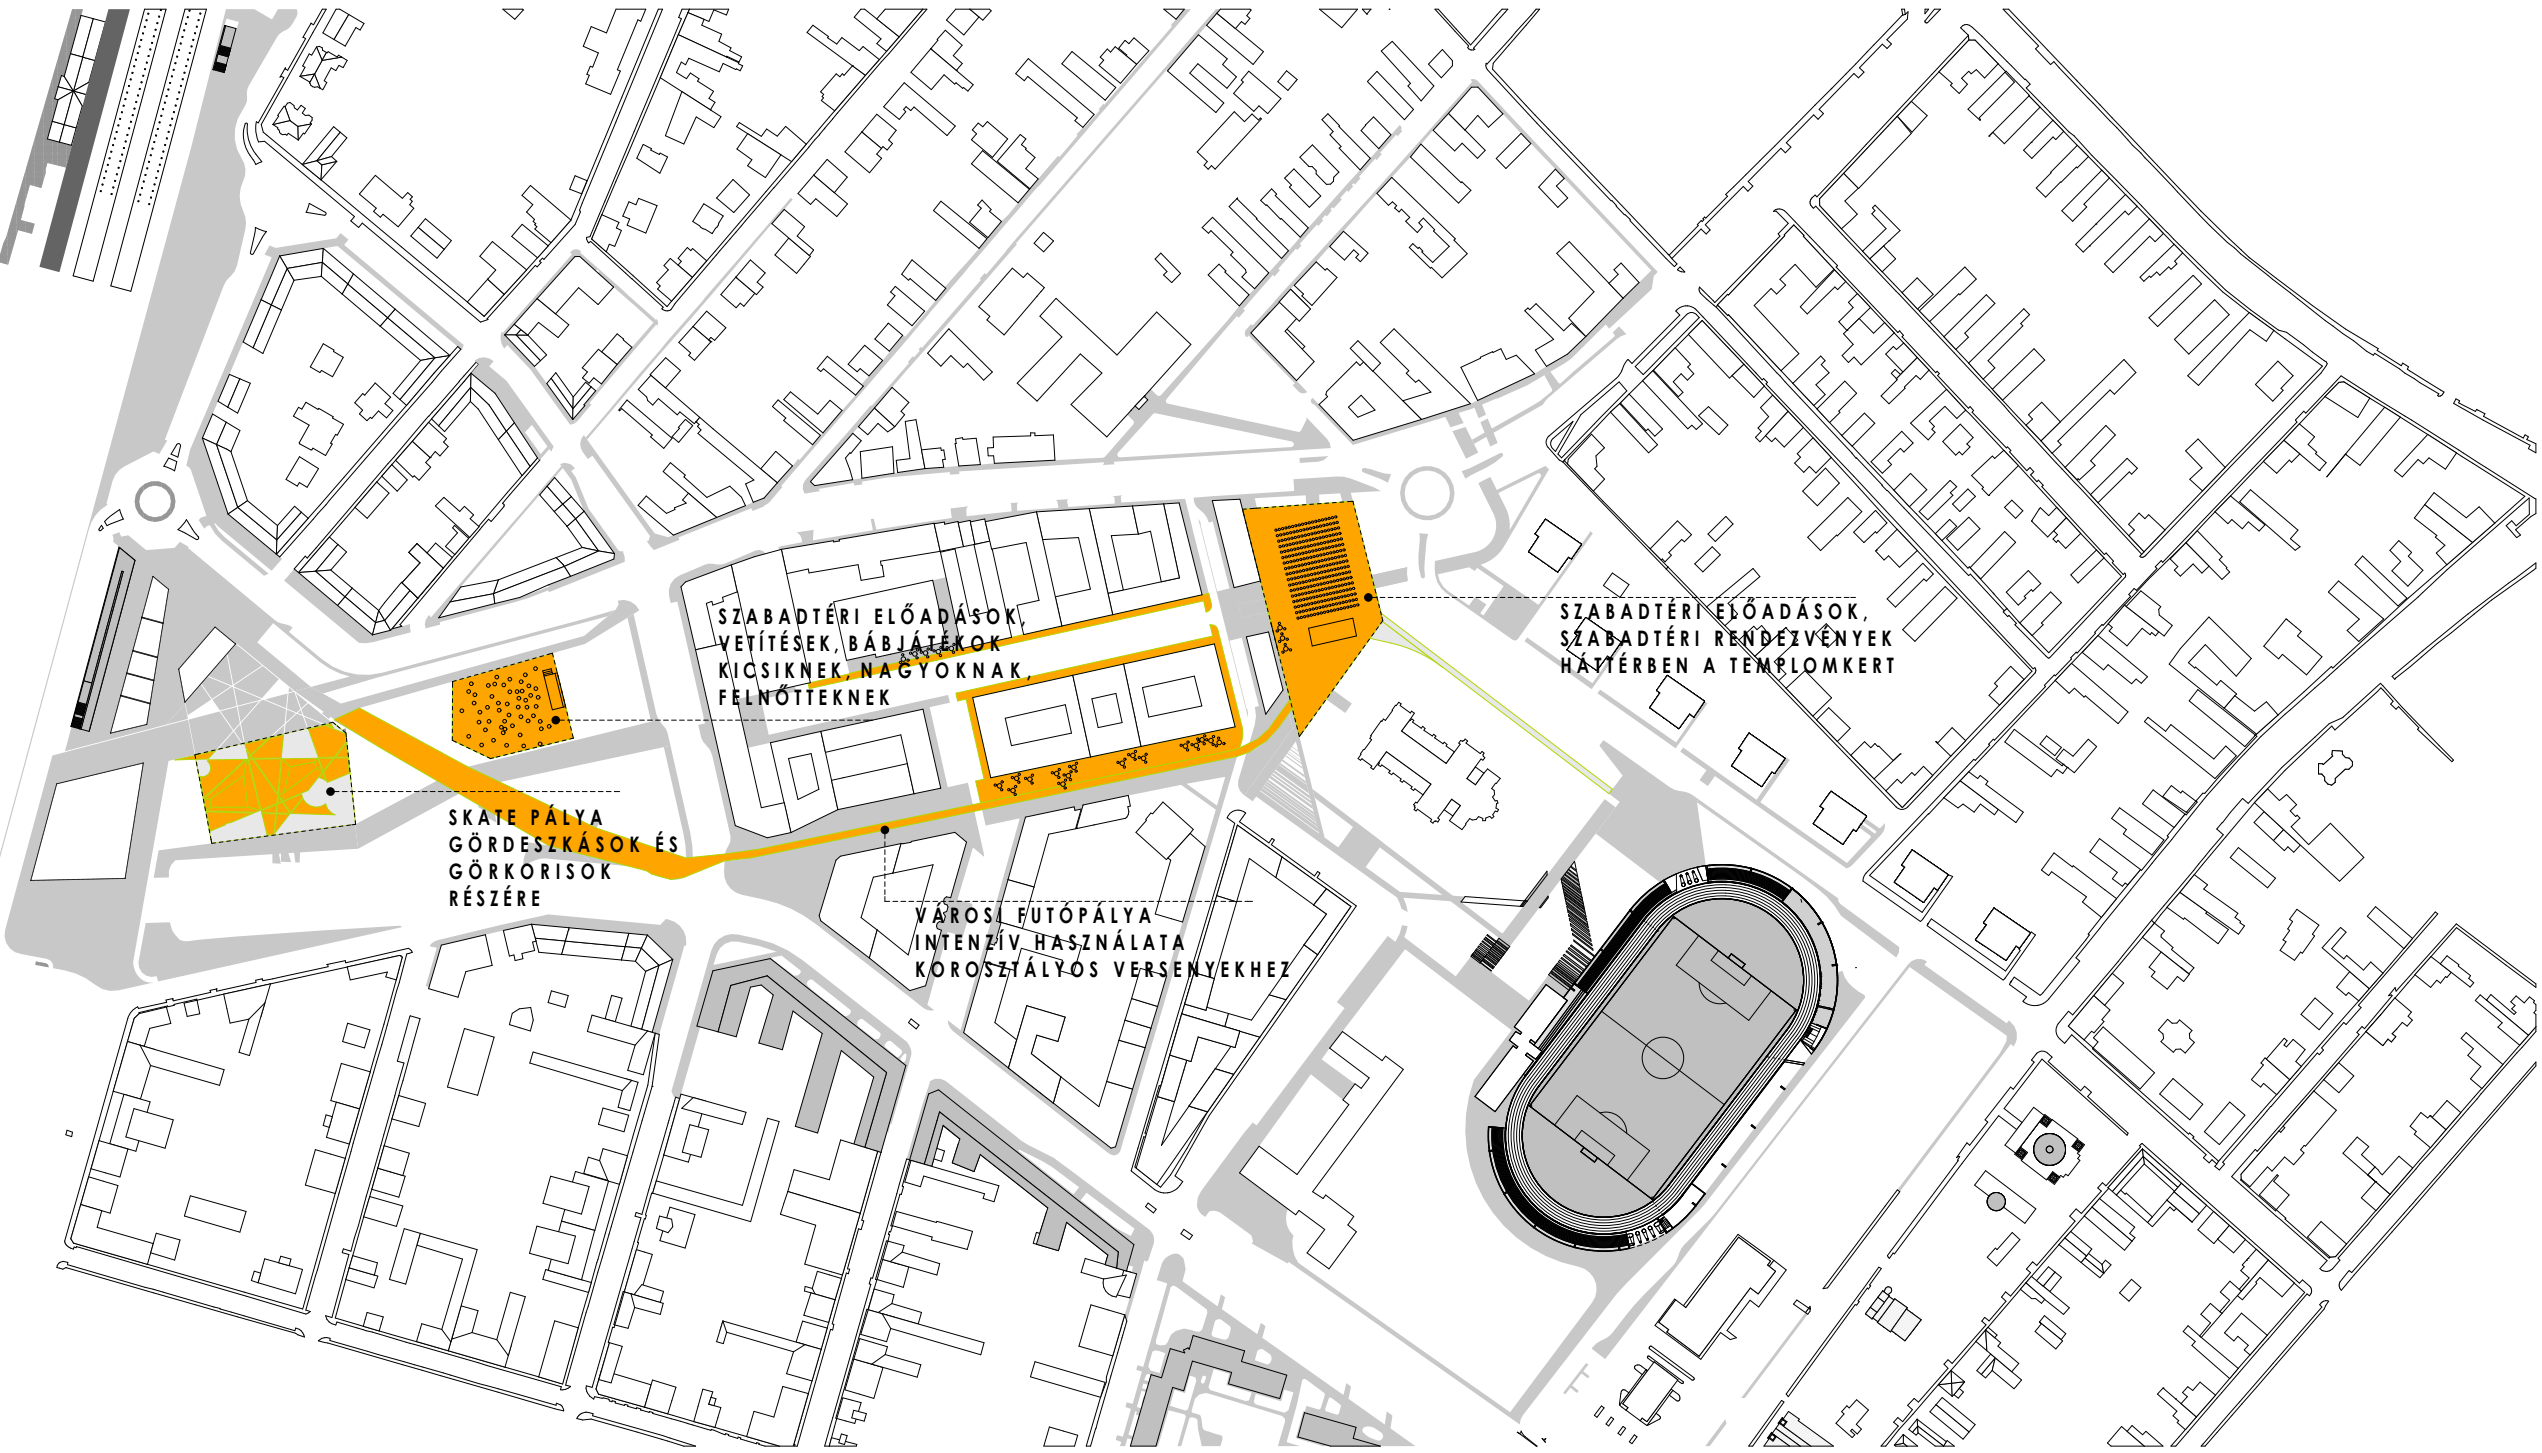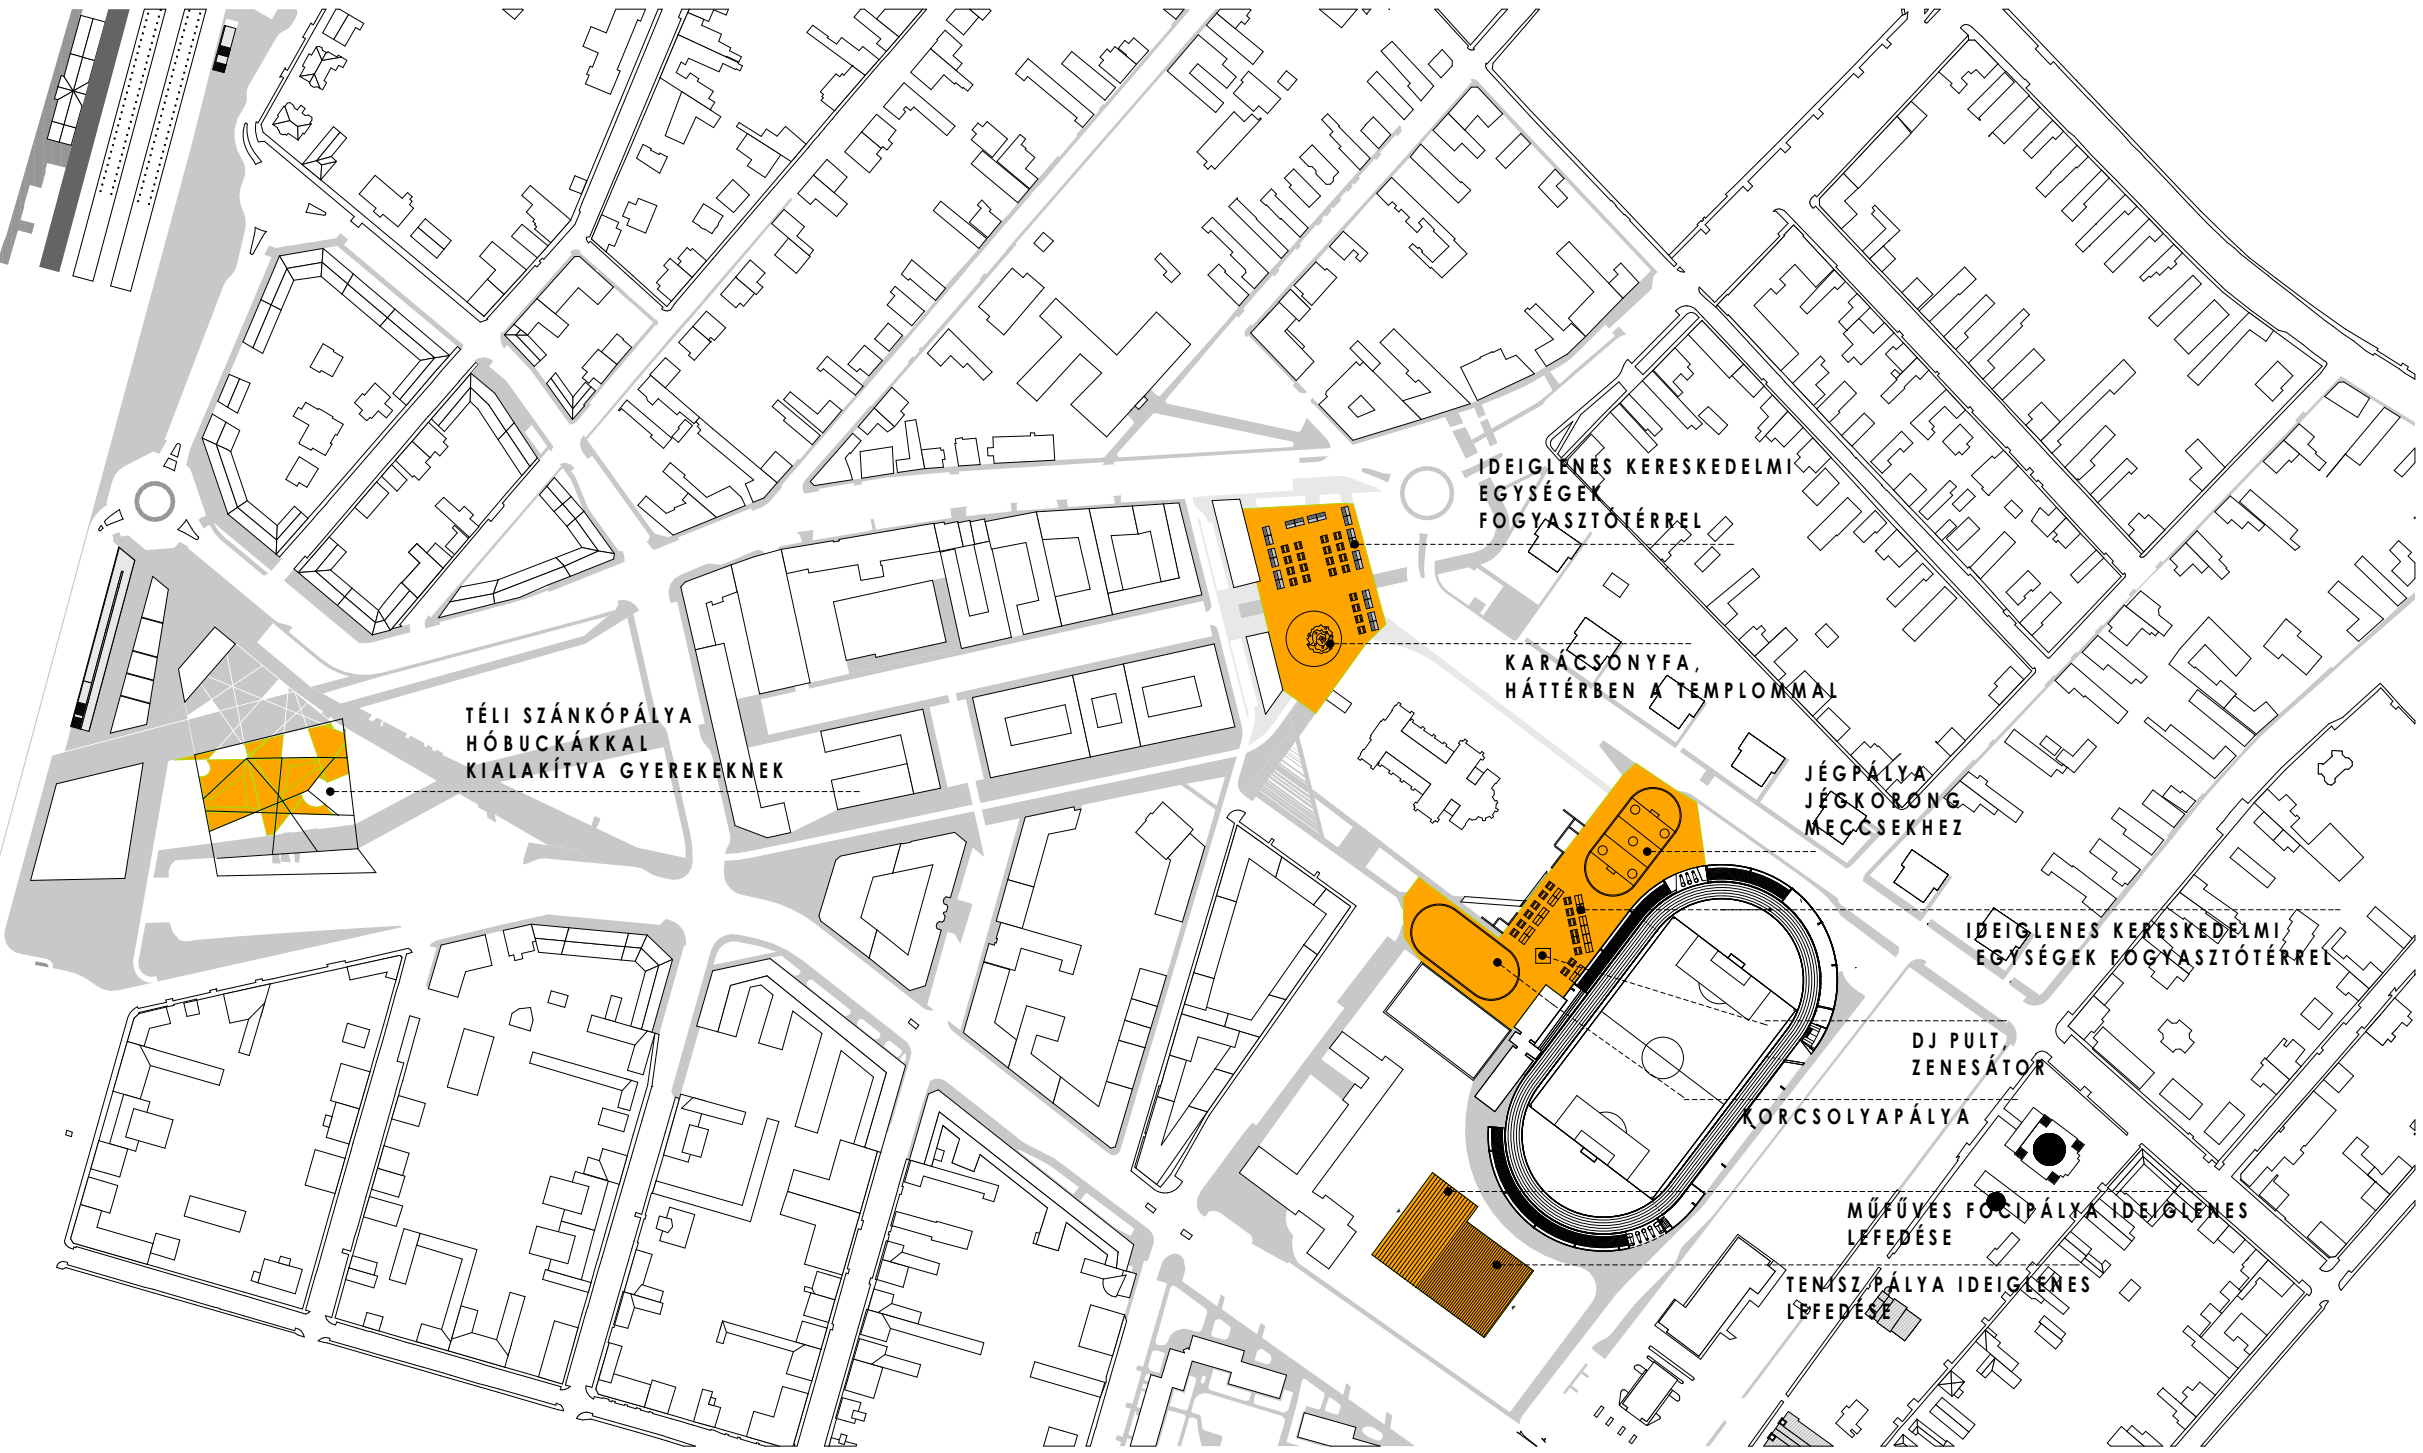

TERVEZETT SÉTÁLLÓ UTCA METSZETE A BÁCSKA UTCÁBAN

JELMAGYARÁZAT:  
BELSŐ TERÜLETEK ÉVSZAKOS HASZNÁLATA:

- TERVEZETT KÖZTERÜLET, BURKOLT FELÜLETEK
- TERVEZETT PROGRAM HELYSZÍNE


TERVEZETT ZÖLDFELÜLETI RENDSZER RÁKOSPALOTA KÖZPONTJÁBAN:

- TERVEZETT PONTSZERÜ BEVÁLTÓKÖZS
- TERVEZETT FÖMBOGÉPÍTÉS

TERVEZETT ZÖLDFELÜLETI RENDSZER RÁKOSPALOTA KÖZPONTJÁBAN  
M 1:5000



A MEGÚJULT SZÉCHENYI TÉR ÚJ TÉRFALA A VÁROSTÖRTÉNETI MÚZEUMMAL ÉS CIVIL KÖZ. HÁZZAL

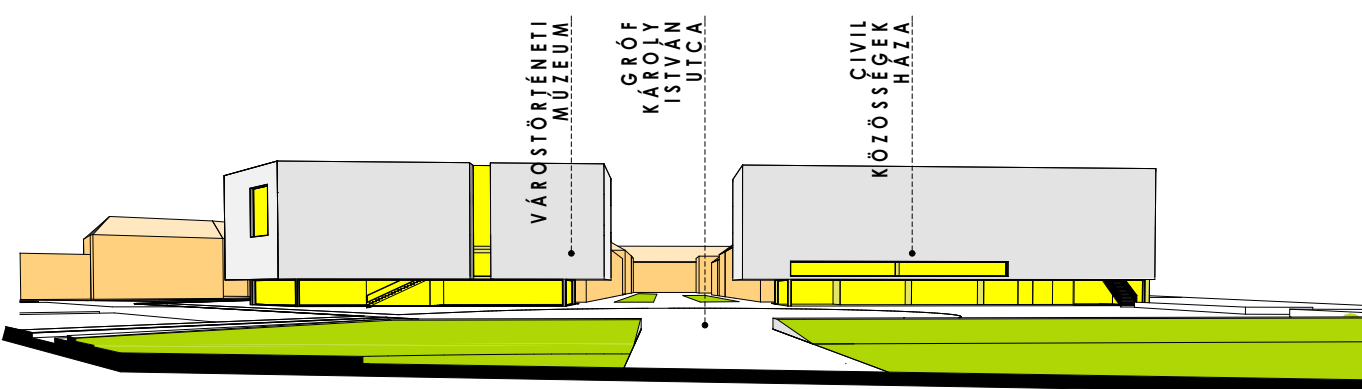

A TERVEZETT SPORTPARK METSZETE HÁTTÉRBE A SPORHOTELLEL ÉS FITNESS KÖZPONTTAL

