




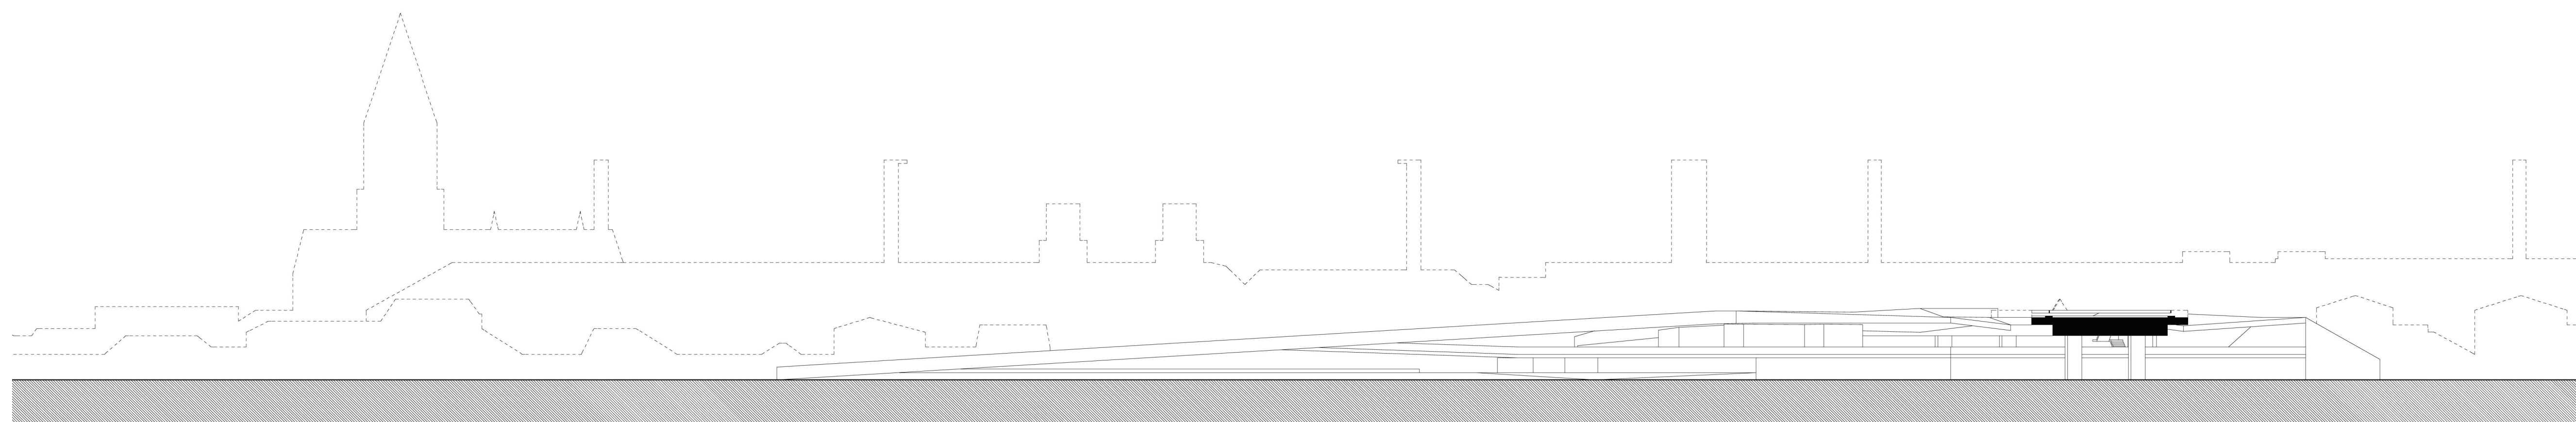


Parkolóház alaprajza

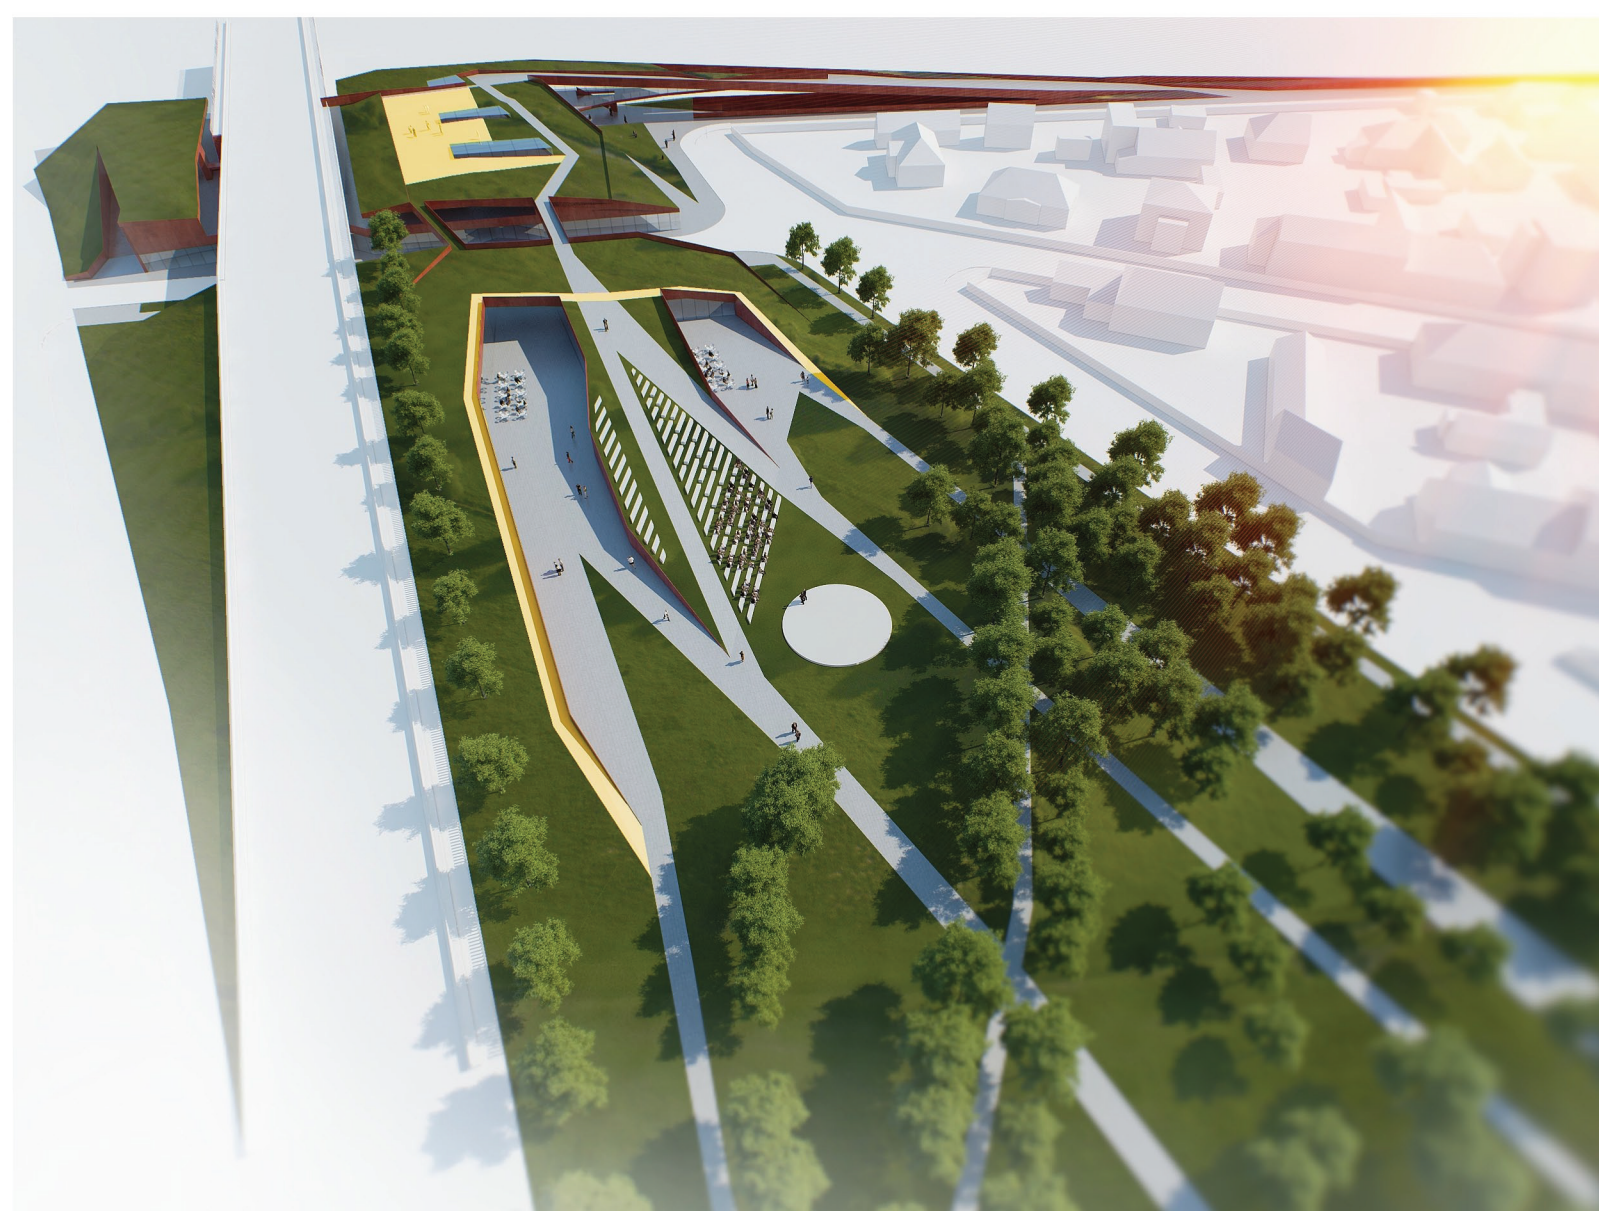


Homlokzat a vasút felől

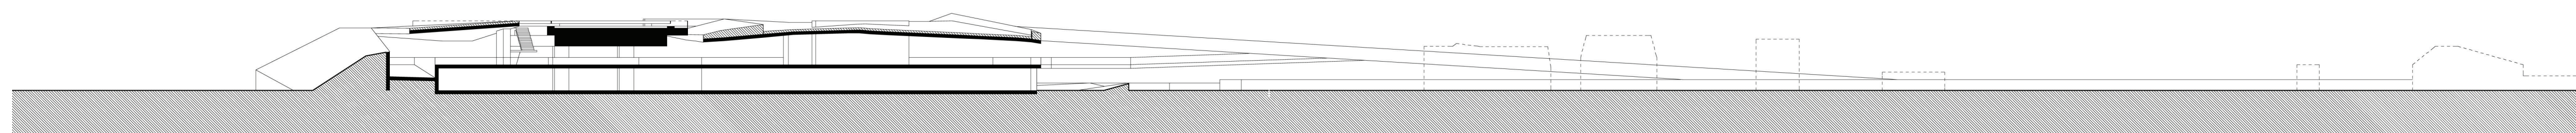

C-C metsz

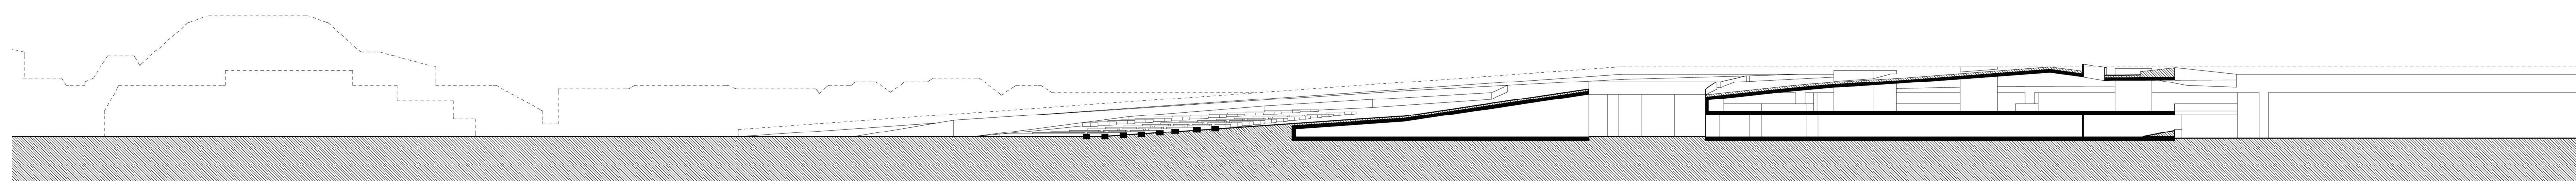

B-B metsz

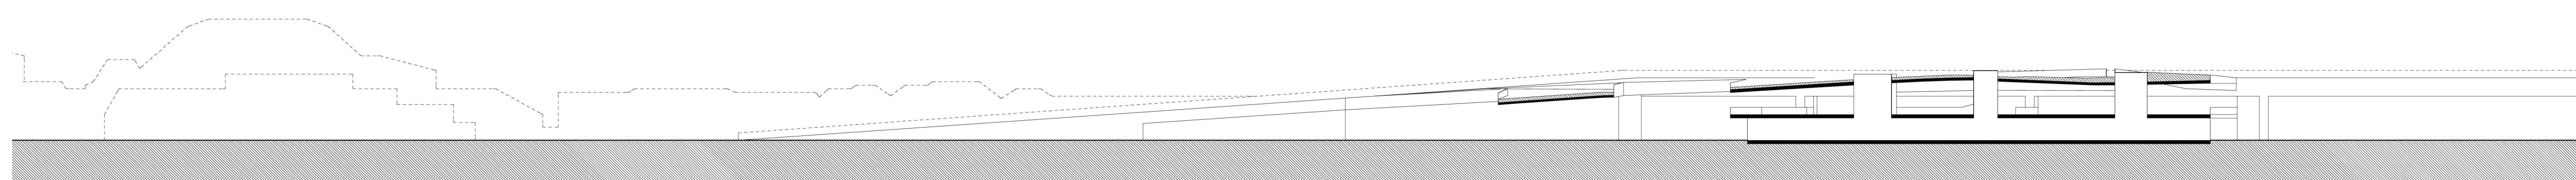

A-A metsz