


# KÉSMÁRK GAZDASÁGI PARK

Késmárk u. - (91115) hrsz közterület - Kerülethatár által határolt terület

## KERÜLETI ÉPÍTÉSI SZABÁLYZATA

A ..../2016.(.....) önkormányzati rendelet  
2. melléklete

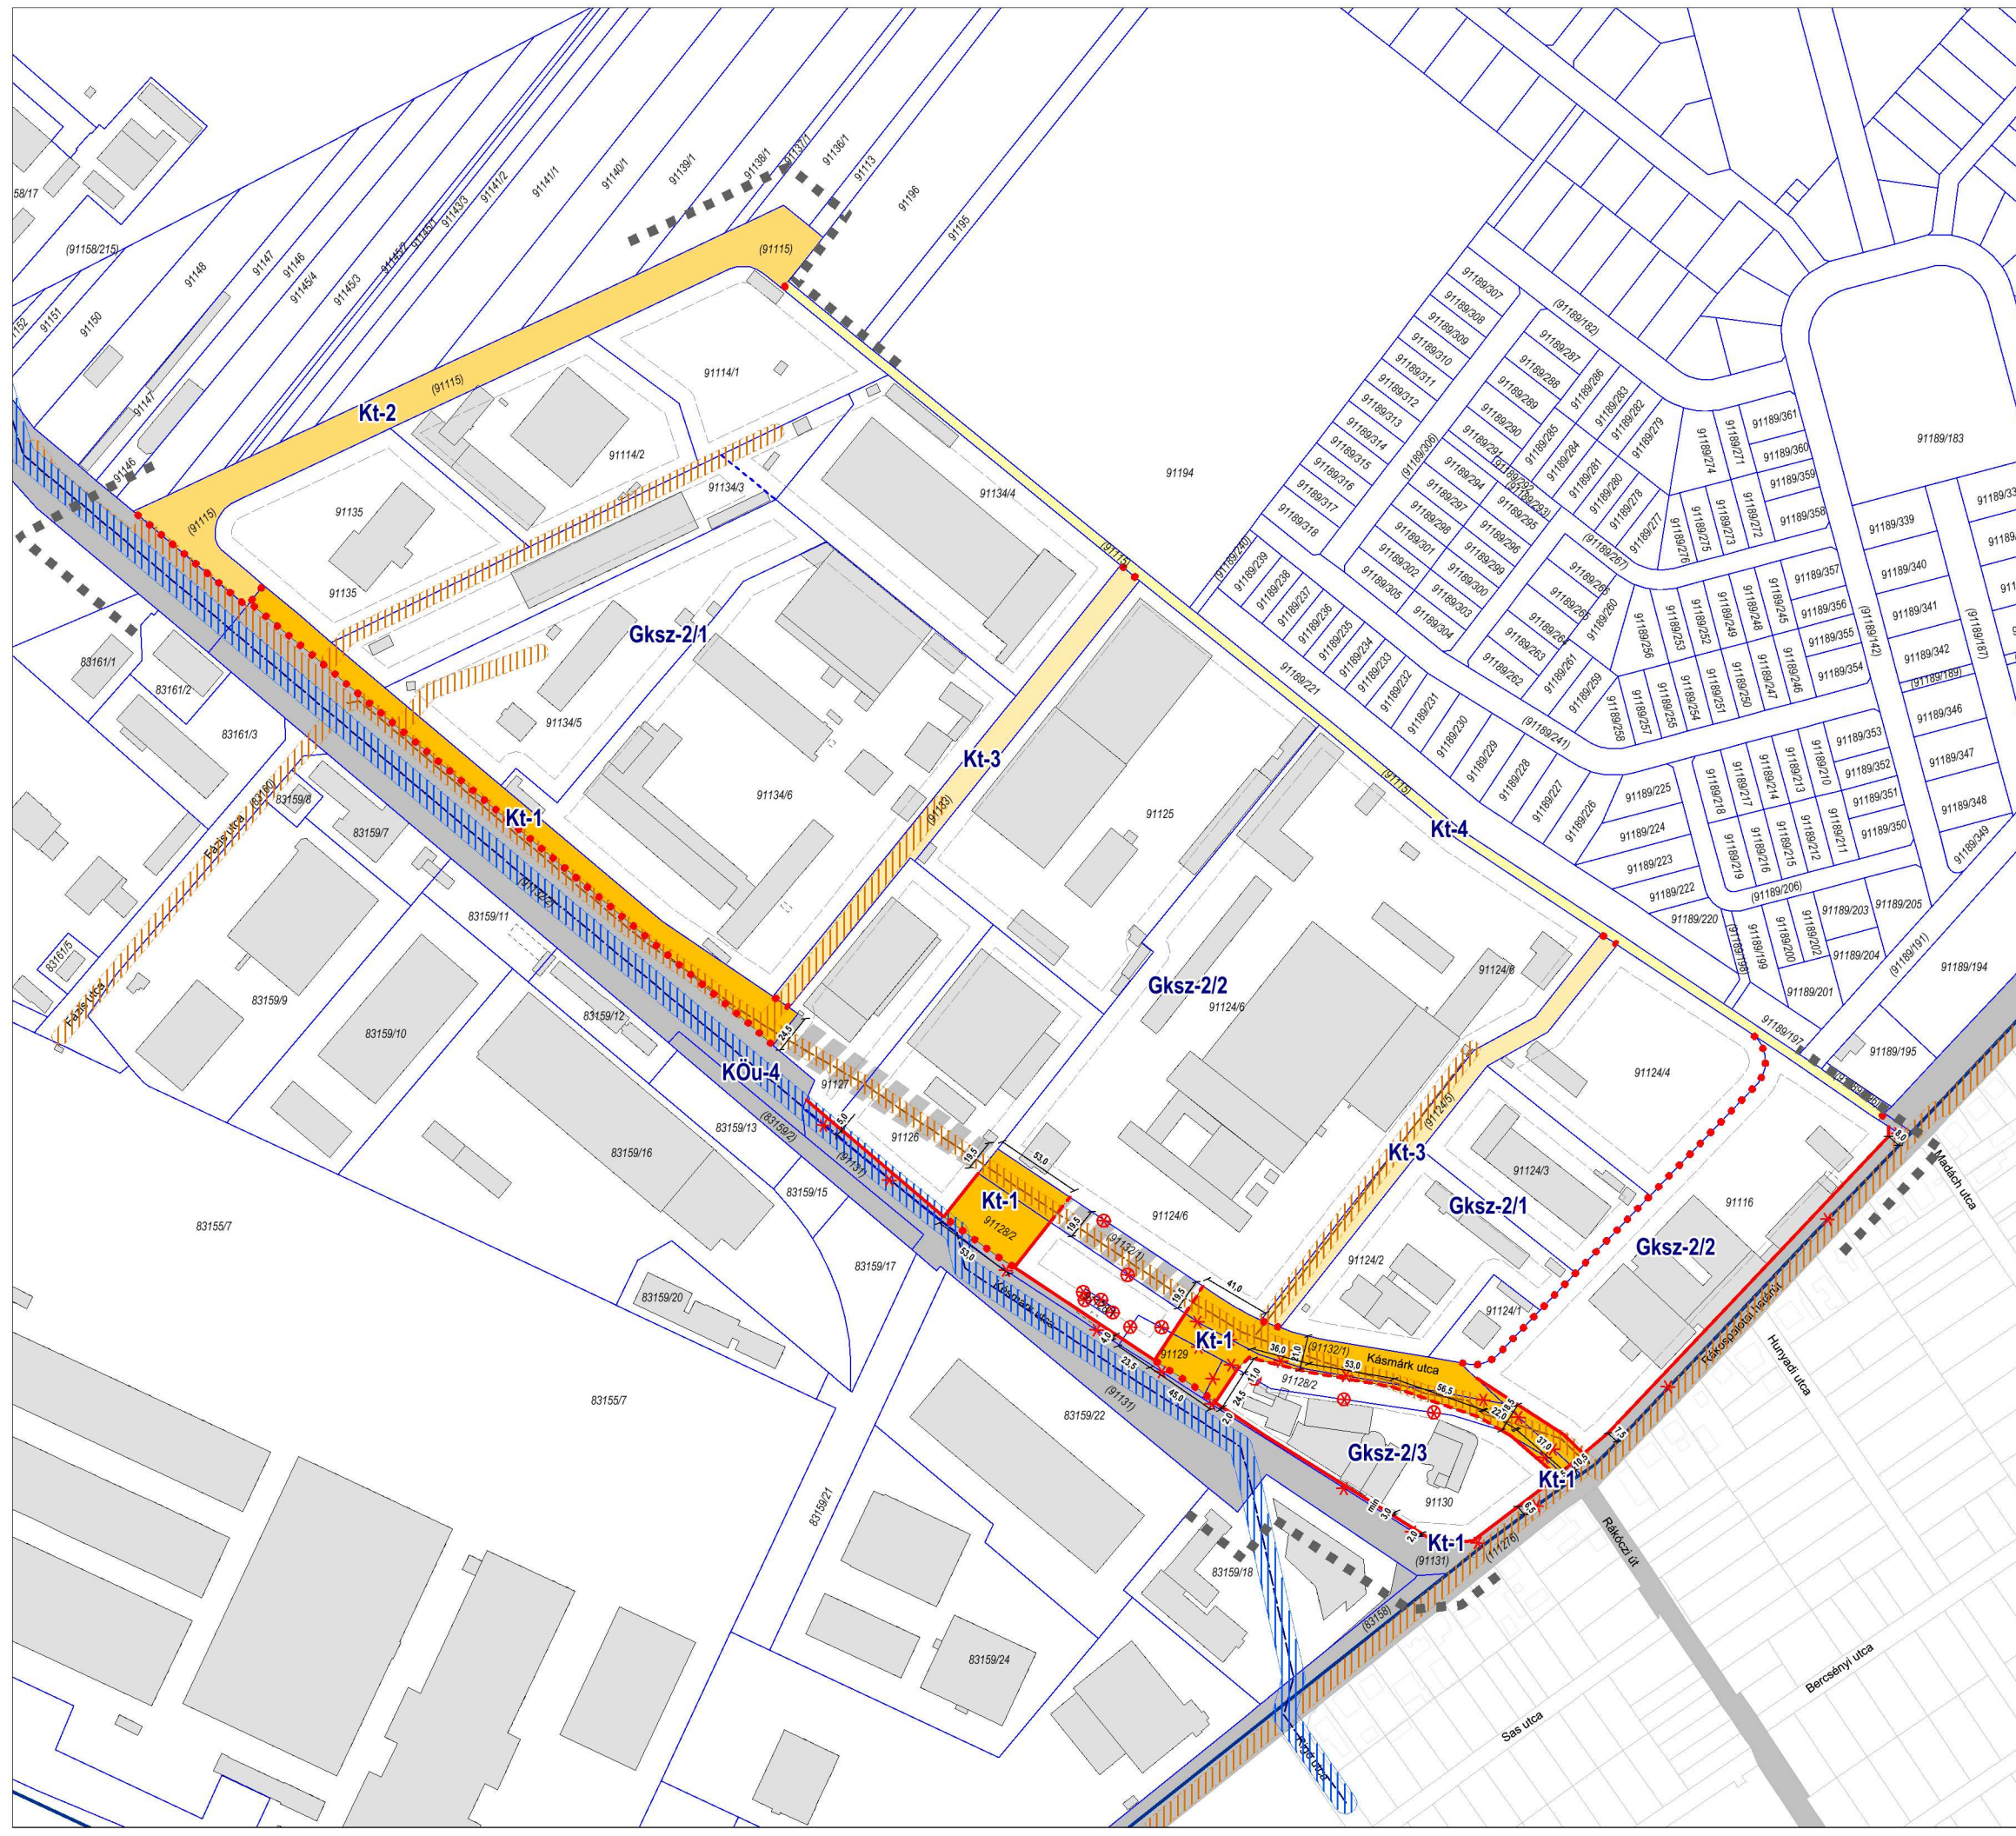

### KÖTELEZŐ SZABÁLYOZÁSI ELEMELK

	Szabályozási vonal
	Övezethatár
	Megszüntető jel (kerülethatárra nem vonatkozik)
	Telek be nem építhető része

### JAVASOLT SZABÁLYOZÁSI ELEMELK

	Irányadó szabályozási vonal
	Javasolt megszüntető jel
	Javasolt telekhatár

### TÁJÉKOZTATÓ ELEMELK

	Kerülethatár
	Telekhatár
63154	Hrsz
	Meglévő épület
	A telekhatárok módosulásával/megszűnésével együtt változó építési hely határa
	Nagyközép-nyomású földgázvezeték 5-5 m-es biztonsági övezettel
	Ivóvízvezeték (NA 800) 7-7 m-es biztonsági övezettel
	KÖu-4
	Kt-1
	Kt-2
	Kt-3
	Kt-4

**URBAN-ARCHITECTSTUDIO KFT.** regiszszám: V-T-SZ M=1:4.000  
 1031. BUDAPEST, KÁDOSA U. 19-21. TEL: +361 242 2057, +361 242 2257  
 létesít: megnevezése

**SZABÁLYOZÁSI TERV**

dátum: 2016.07.18

generál tervező		szakági tervezők	
vezető tervező	Lisztkay Krisztina	TT01-01-1455	Sólyom Rudolf
tervező	Vásárhelyi Kinga	TT 01-3723	Sólyom Rudolf
tervező	Szczuka Levente	TT 01-6111	Imecs Anikó
tervező	Tarr-Sipos Zsuzsa		Hanczár Zsoltné
gis	Krébesz András		Bíró Attila
			TK 01-5053
			TK 01-5053
			TK 01-1018
			TV-T-01-2418, TE-T-01-2418, TH-T-01-2418
			TV-T-01-2468, TE-T-01-2468, TH-T-01-2468
			PERSOL 2000 BT.
			PERSOL 2000 BT.
			Pro Urbe Kft.
			KÉSZ KFT.
			KÉSZ KFT.