


**JELMAGYARÁZAT**

- - - Akcióterület határa
- Krízis tömb
- Veszélyeztetett tömb
- Projektben belüli épületek
  - f.1 Rádda B. u. 37.
  - f.2 Beller I. u. 117.
  - f.3 Pázmány P. u. 105/a.
  - f.4 Kinizsi u. 50.
  - f.5 Beller I. u. 87. Társasház
  - f.6 Pázmány P. u. 108. Társasház
  - f.7 Bethlen G. u. 103. Társasház
  - f.8 Kinizsi u. 102. Társasház
  - f.9 Pázmány P. u. 98. Társasház
  - f.10 Palánk u. 119. Társasház
  - f.11 Pázmány P. u. 18/b.
  - f.12 Kinizsi u. 42.
  - f.13 Szerencs u. 10
  - f.14 Pázmány P. u. 86.
- Közterületek megújítása
  - f.15 Istvántelek P+R parkoló kialakítása
  - f.16 Karácsony Benő park alakítás
- Járda, zóldsáv felújítási program
  - f.17 Ut. járda, zóldsáv felújítás (Bethlen Gábor utca: Wysocki és Szerencs utca közötti szakasza krízistömb felüli járda és zóldsáv felújítás, Bocskai utca: Szerencs és Rádda Barnén utca közötti szakasza teljes szélességben úttest, járda, zóldsáv felújítása)
- Közösségi funkció
  - f.18 Arany J. u. 26.
  - f.19 Dugonics utca 10.
  - f.20 Rádda B. u. 37.

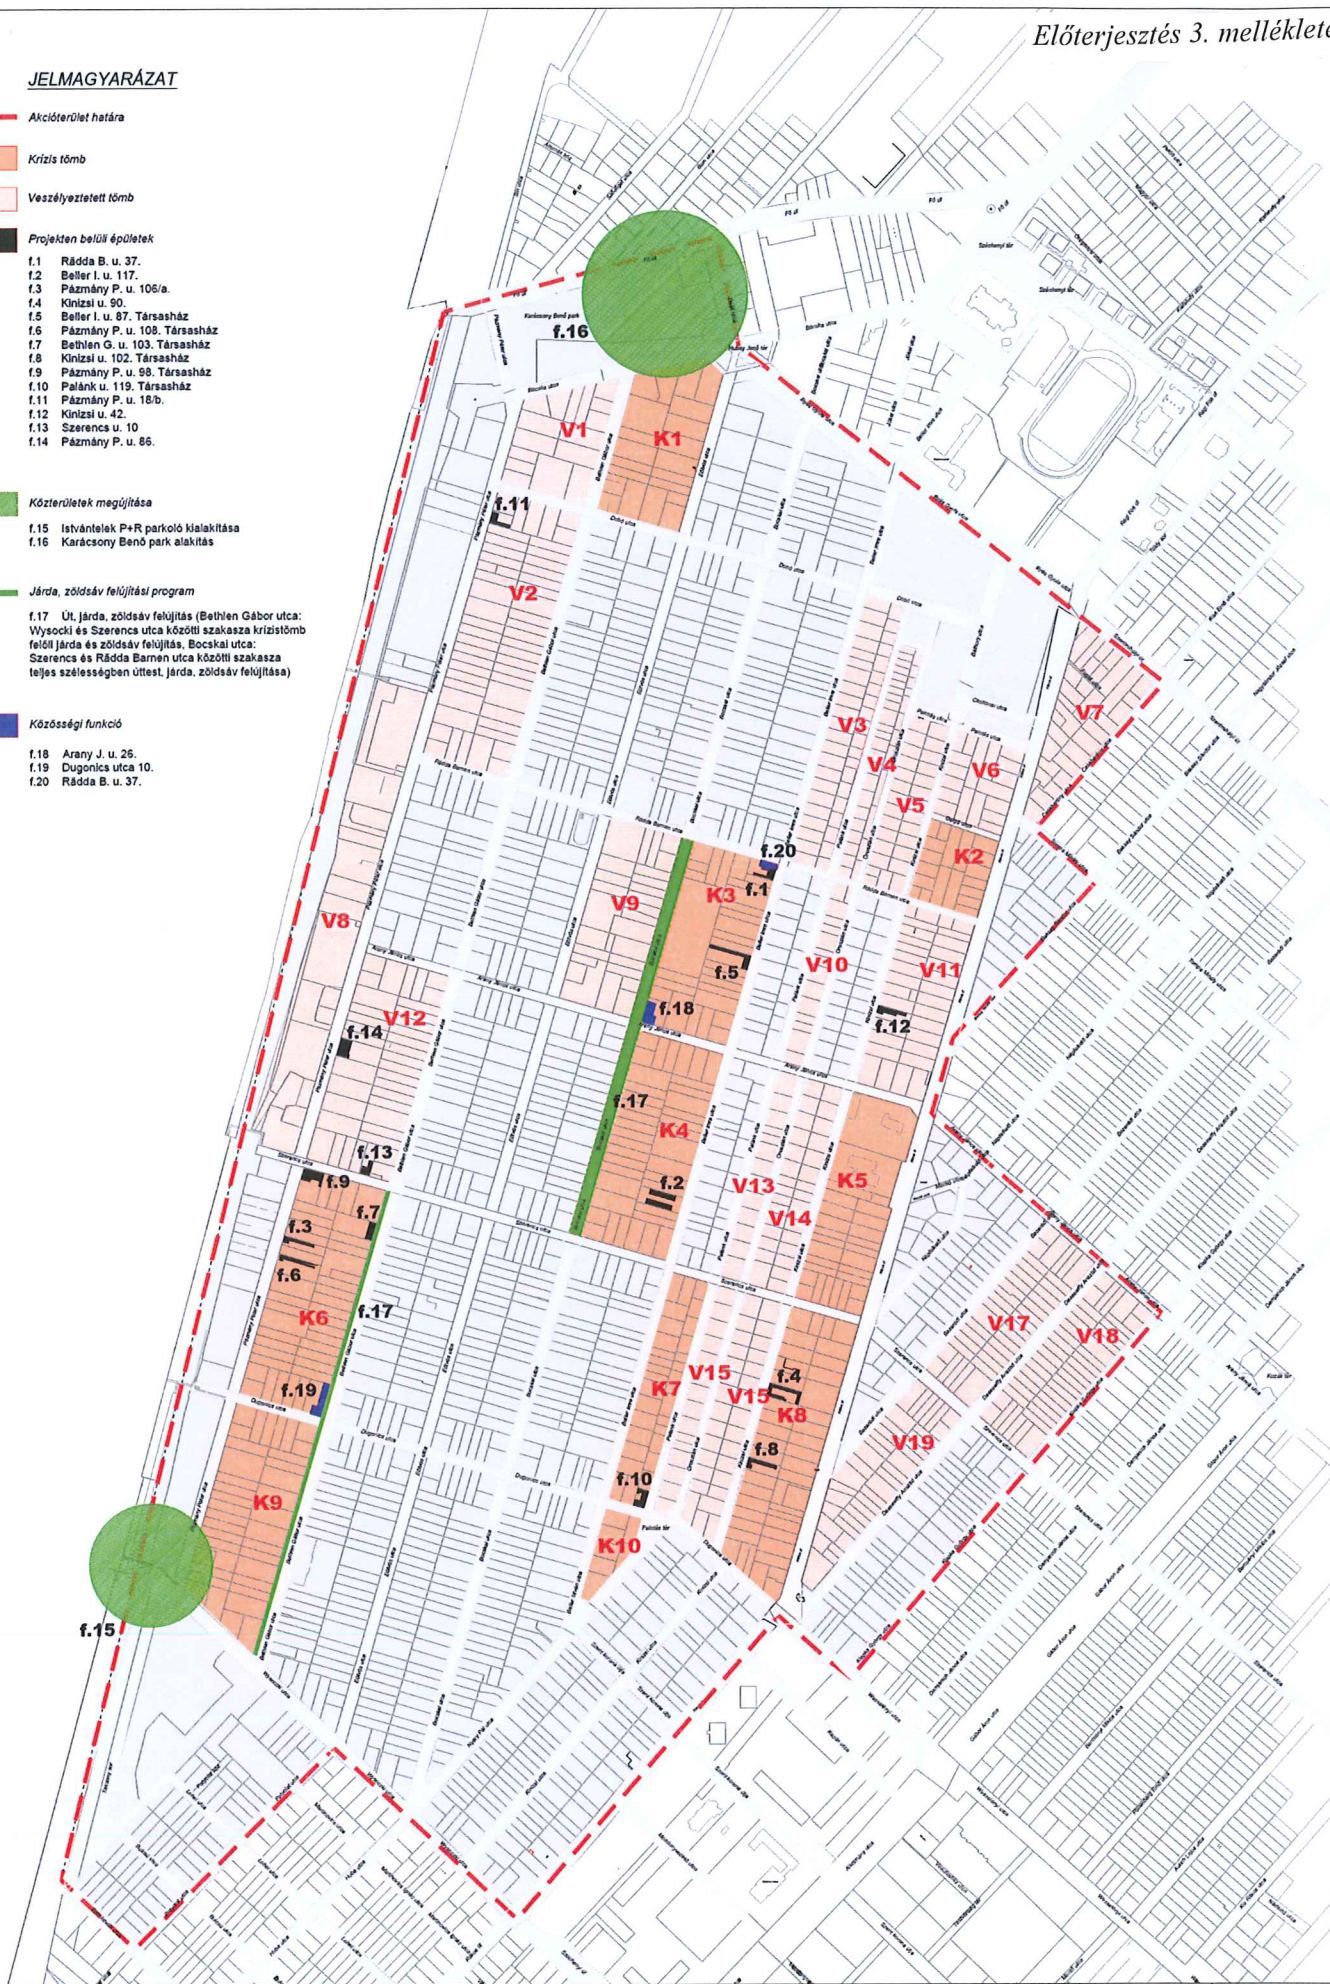

|   |  |                             |
|---|--|-----------------------------|
| RUP-15 Városfejlesztési Kft.<br>1153 Budapest, Eötvös utca 1. | Akcióterkép<br>VEKOP-6.2.1-15 PÁLYAZAT | V01<br>2016.07.12. Index 02 |
|---|--|-----------------------------|