


KÉSMÁRK UTCA ÉSZAKI OLDALÁN FEKVŐ GAZDASÁGI TERÜLET

Budapest Főváros XV. kerület
Késmárk utca – Rákospalotai határút – (91115) hrsz. közterület
által határolt területének

KERÜLETI ÉPÍTÉSI SZABÁLYZATA

2. melléklet
a .../2016.(.....) önkormányzati rendelethez

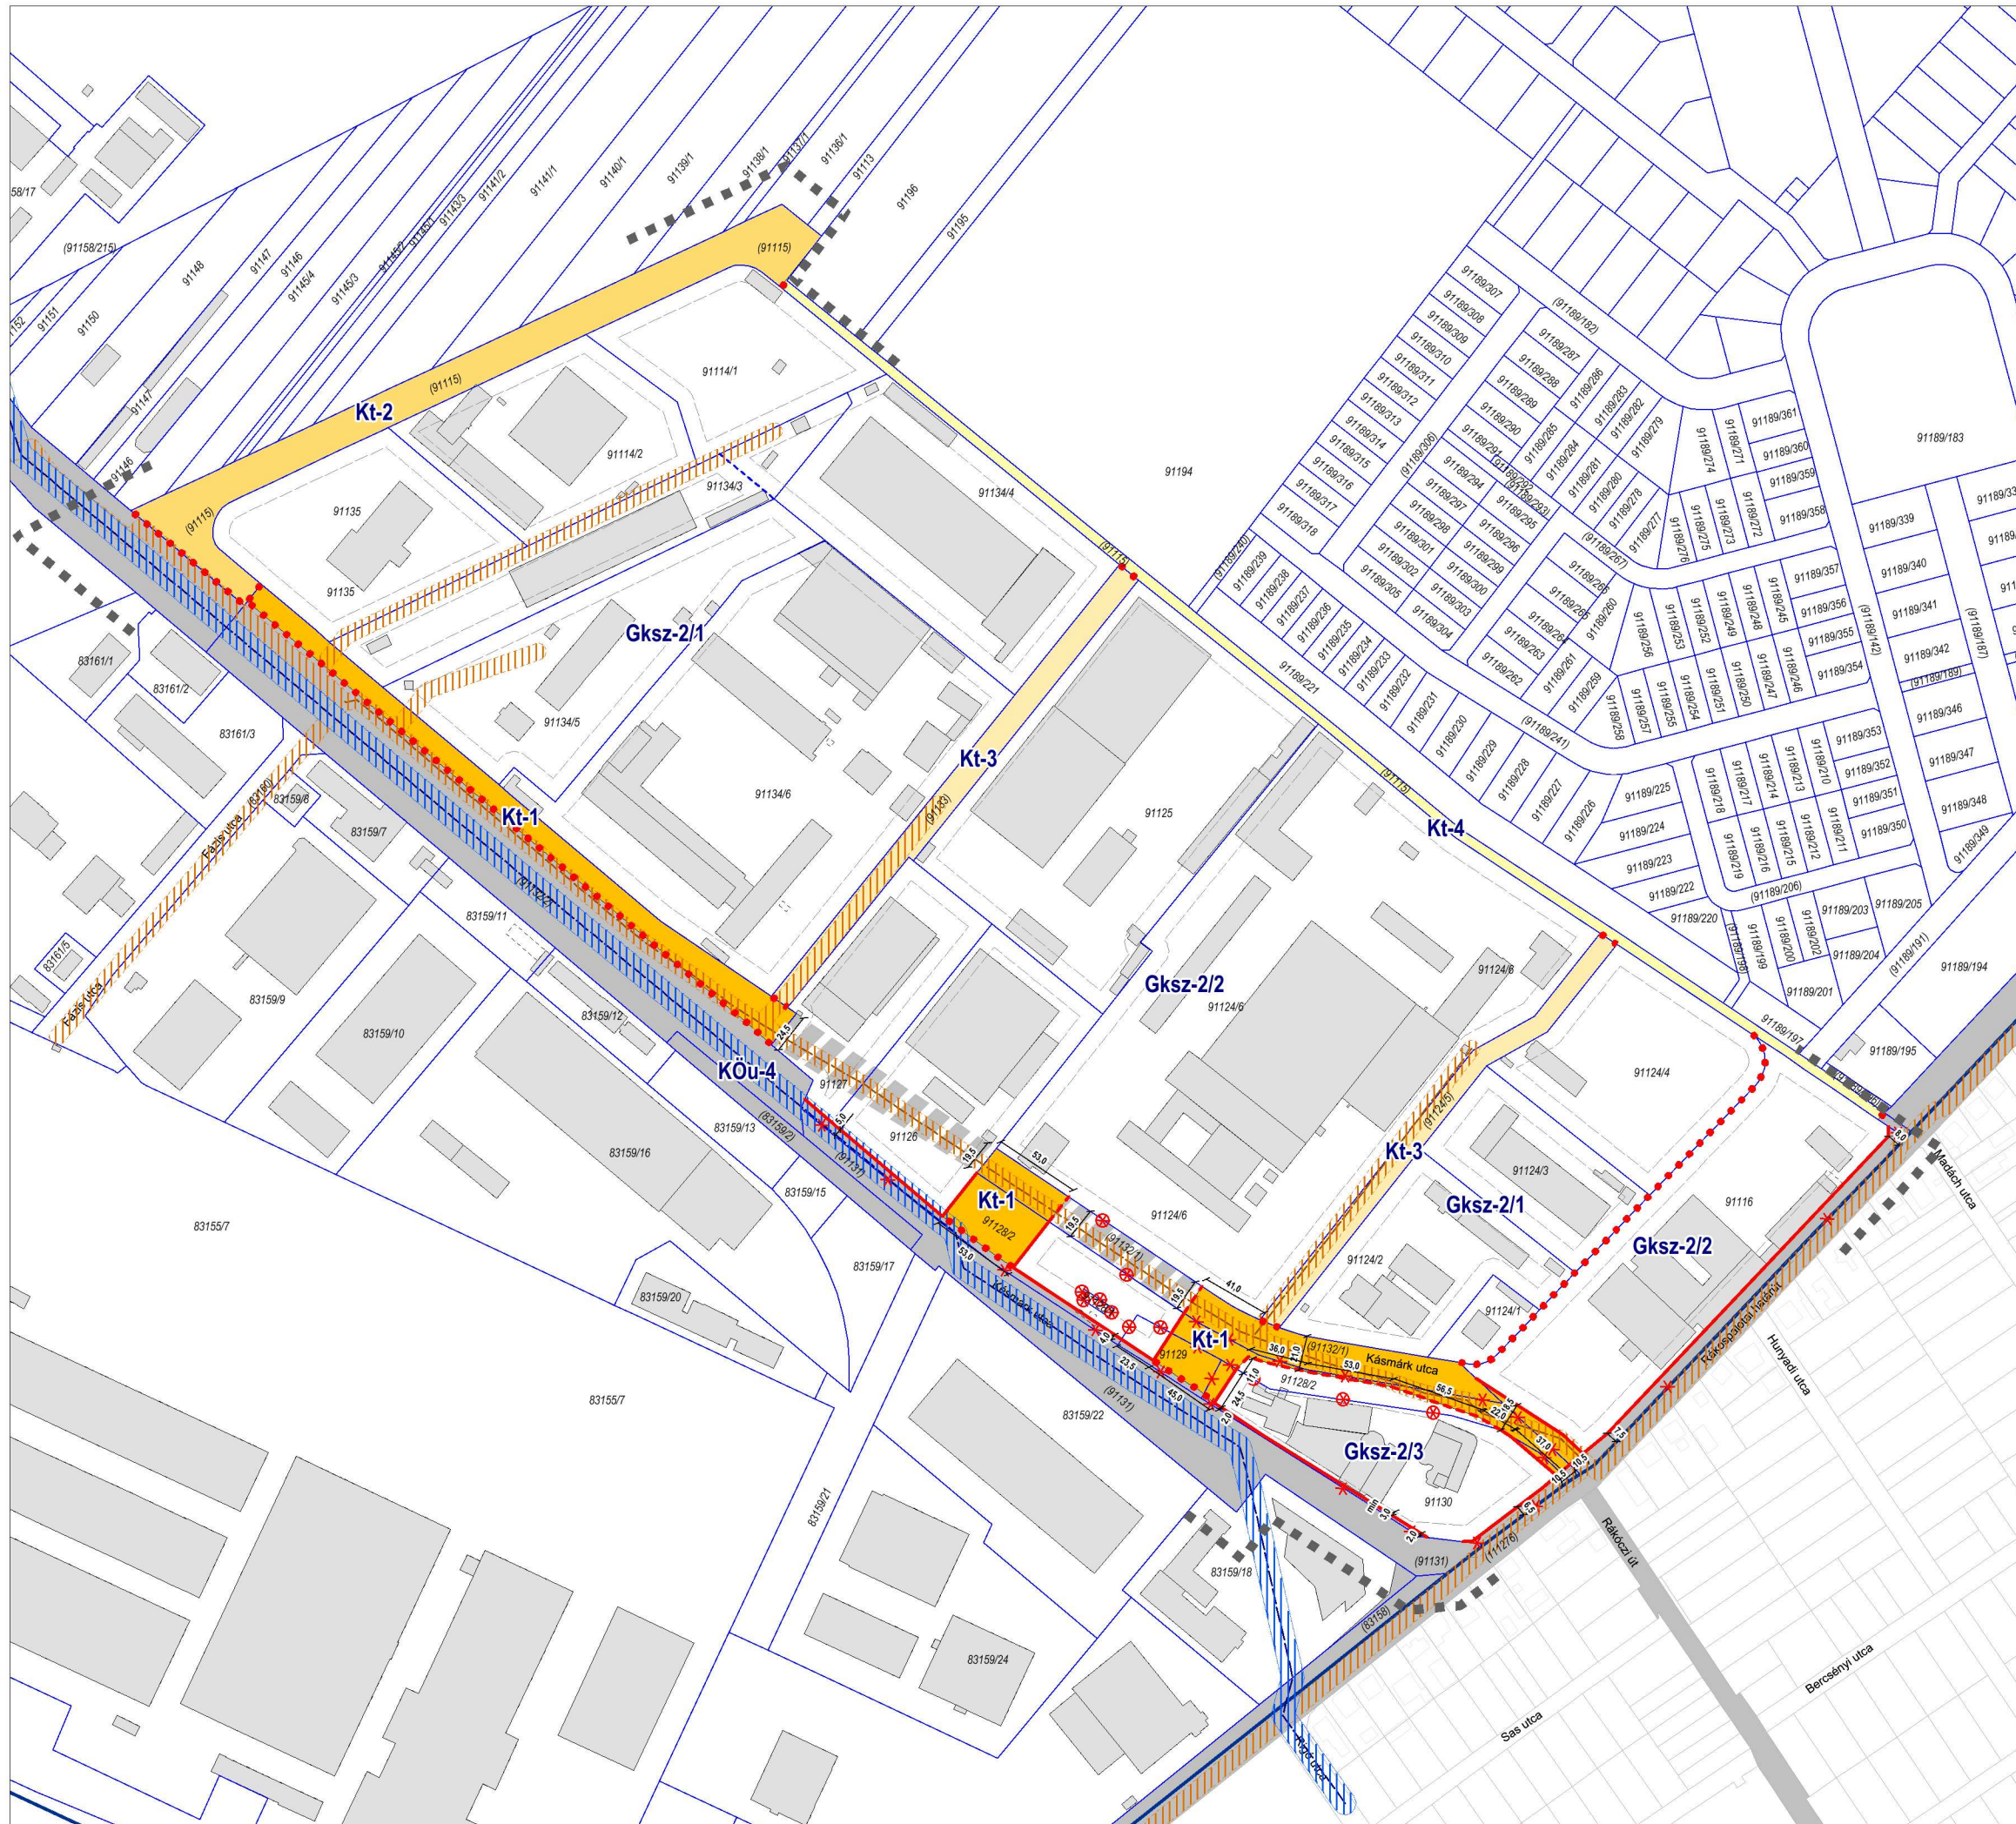

KÖTELEZŐ SZABÁLYOZÁSI ELEMELK

	Szabályozási vonal
	Övezethatár
	Megszüntető jel (kerülethatárra nem vonatkozik)
	Telek be nem építhető része

JAVASOLT SZABÁLYOZÁSI ELEMELK

	Irányadó szabályozási vonal
	Javasolt megszüntető jel
	Javasolt telekhatár

TÁJÉKOZTATÓ ELEMELK

	Kerülethatár
	Telekhatár
63154	Hrsz
	Meglévő épület
	A telekhatárok módosulásával/megszűnésével együtt változó építési hely határa
	Nagyközép-nyomású földgázvezeték 5-5 m-es biztonsági övezettel
	Ivóvízvezeték (NA 800) 7-7 m-es biztonsági övezettel
	KÖu-4
	Kt-1
	Kt-2
	Kt-3
	Kt-4

URBAN-ARCHITECTSTUDIO KFT. regisz. szám: V-T-S-Z M=1:4.000
1031. BUDAPEST, KÁDÓSA U. 19-21. TEL: +361 242 2057, +361 242 2257
lépték: M=1:4.000

SZABÁLYOZÁSI TERV

Készült az állami alapadatok felhasználásával
tervezési fázis: Képviselőtestületi jóváhagyásra dátum: 2016.08.17.

generál tervező		szakági tervezők	
Liszky Krisztina	TT1 01-1455	Sólyom Rudolf	TK 01-5053
Vásárhelyi Kinga	TT 01-3723	Sólyom Rudolf	TK 01-5053
Szczuka Levente	TT 01-6111	Imecs Anikó	Tk 01-1018
Tarr-Sipos Zsuzsa		Hanczár Zsoltné	TV-T-01-2418, TE-T-01-2418, TH-T-01-2418
Krébesz András		Bíró Attila	TV-T-01-2468, TE-T-01-2468, TH-T-01-2468
			PERSOL 2000 BT.
			PERSOL 2000 BT.
			Pro Urbe Kft.
			KÉSZ KFT.
			KÉSZ KFT.