


KÖZÖS TULAJDONÚ TERÜLETEK:

- ⓁⅧⅢ
3 Lépcsőház : 11,81 m²
- ⓁⅩⅥ
3 Közlekedő I : 3,60 m²
- ⓁⅩⅥ
4 Közlekedő II. : 7,99 m²
- ⓁⅩⅦ
2 Személtároló: 5,14 m²

NEPTUN utca 86.

1. em. 6.

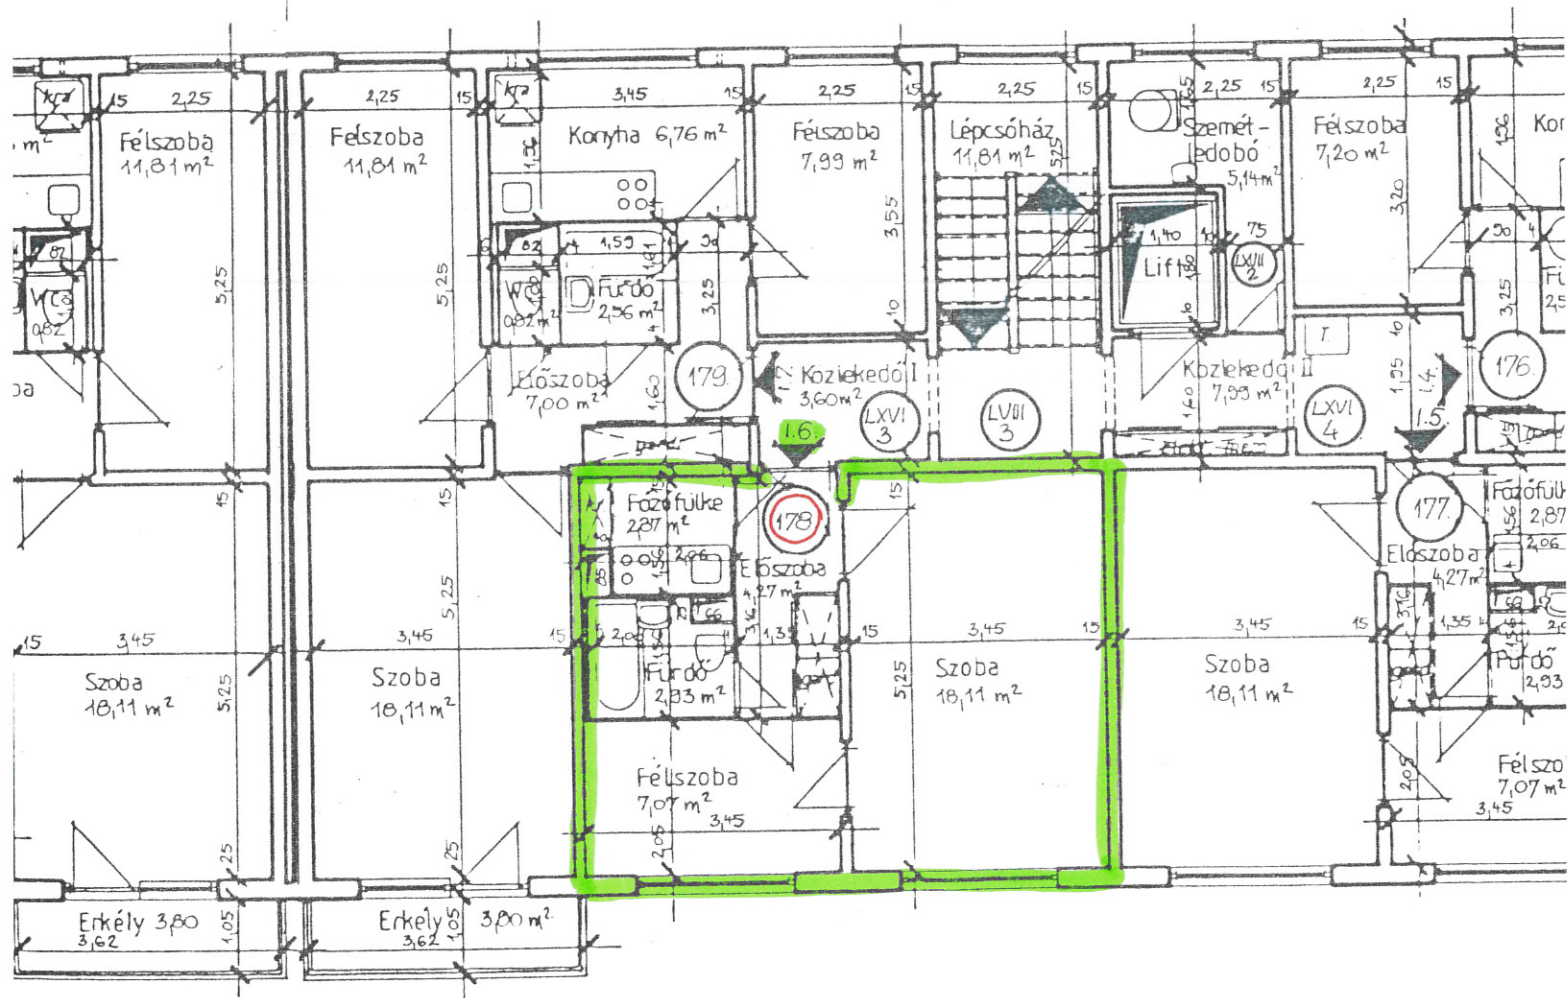

KÜLÖN TULAJDONÚ TERÜLETEK: (LAKÁSOK)

- | | | | |
|----------------|-----|------|-----------------------------------|
| n ² | ⓁⅦⅥ | 1.4. | 54,26 m ² + ERKÉLY 3,6 |
| | ⓁⅦⅦ | 1.5. | 35,25 m ² |
| | ⓁⅦⅧ | 1.6. | 35,25 m ² |
| n ² | ⓁⅦⅨ | 1.7. | 55,05 m ² + ERKÉLY 3 |