


A épület

B épület

lakás		külön tulajdon illetőség		tulajdon
szám	ter./m <sup>2</sup> /	sorszám	h.c. sz.	hányad
f.sz. 1.	38	1	86/980/A-1	38/ 377
2.	31	2	/A-2	31/ - II-
3.	30	3	/A-3	30/ - II-
4.	29	4	/A-4	29/ - II-
5.	31	5	/A-5	31/ - II-
6.	31	6	/A-6	31/ - II-
7.	44	7	/A-7	44/ - II-

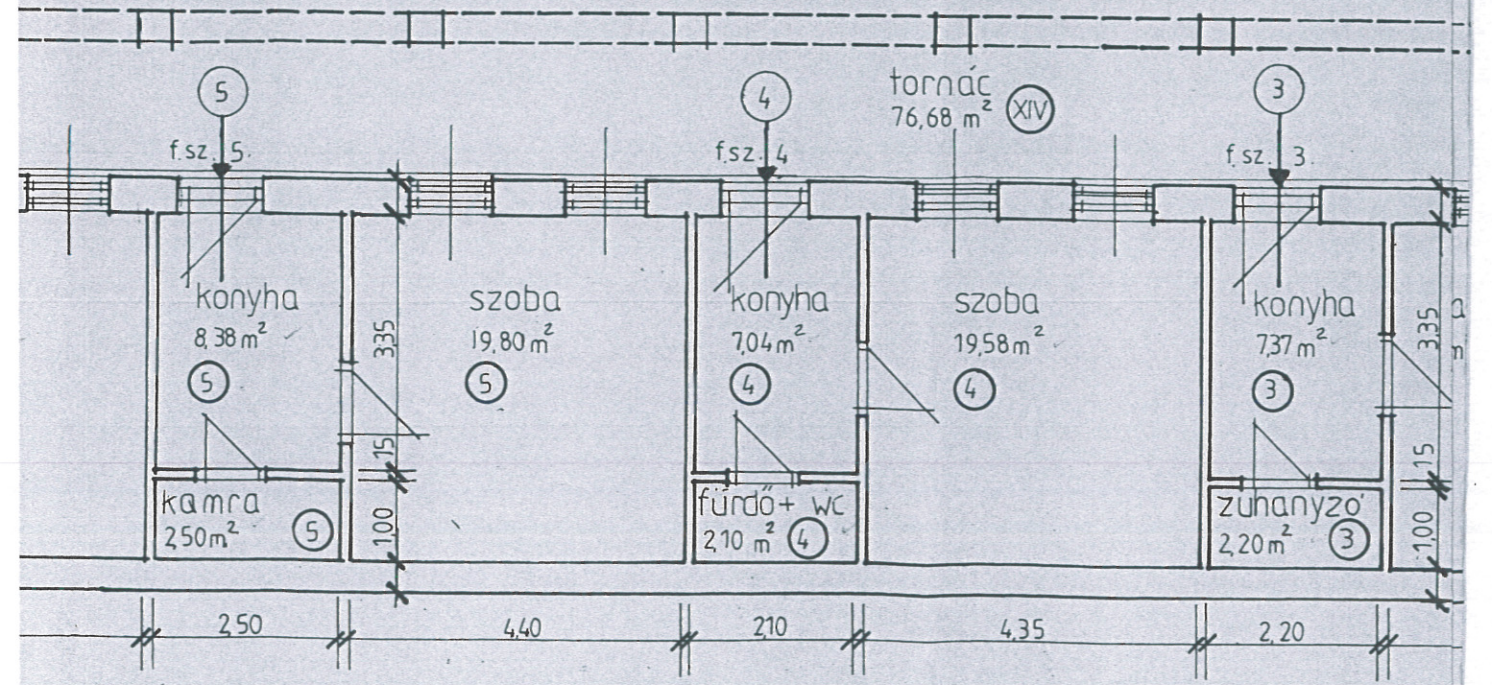

Pázmány Péter u. 108. part. 11.