


91158/121

91158/128


SZERENCS UTCA

91158/220

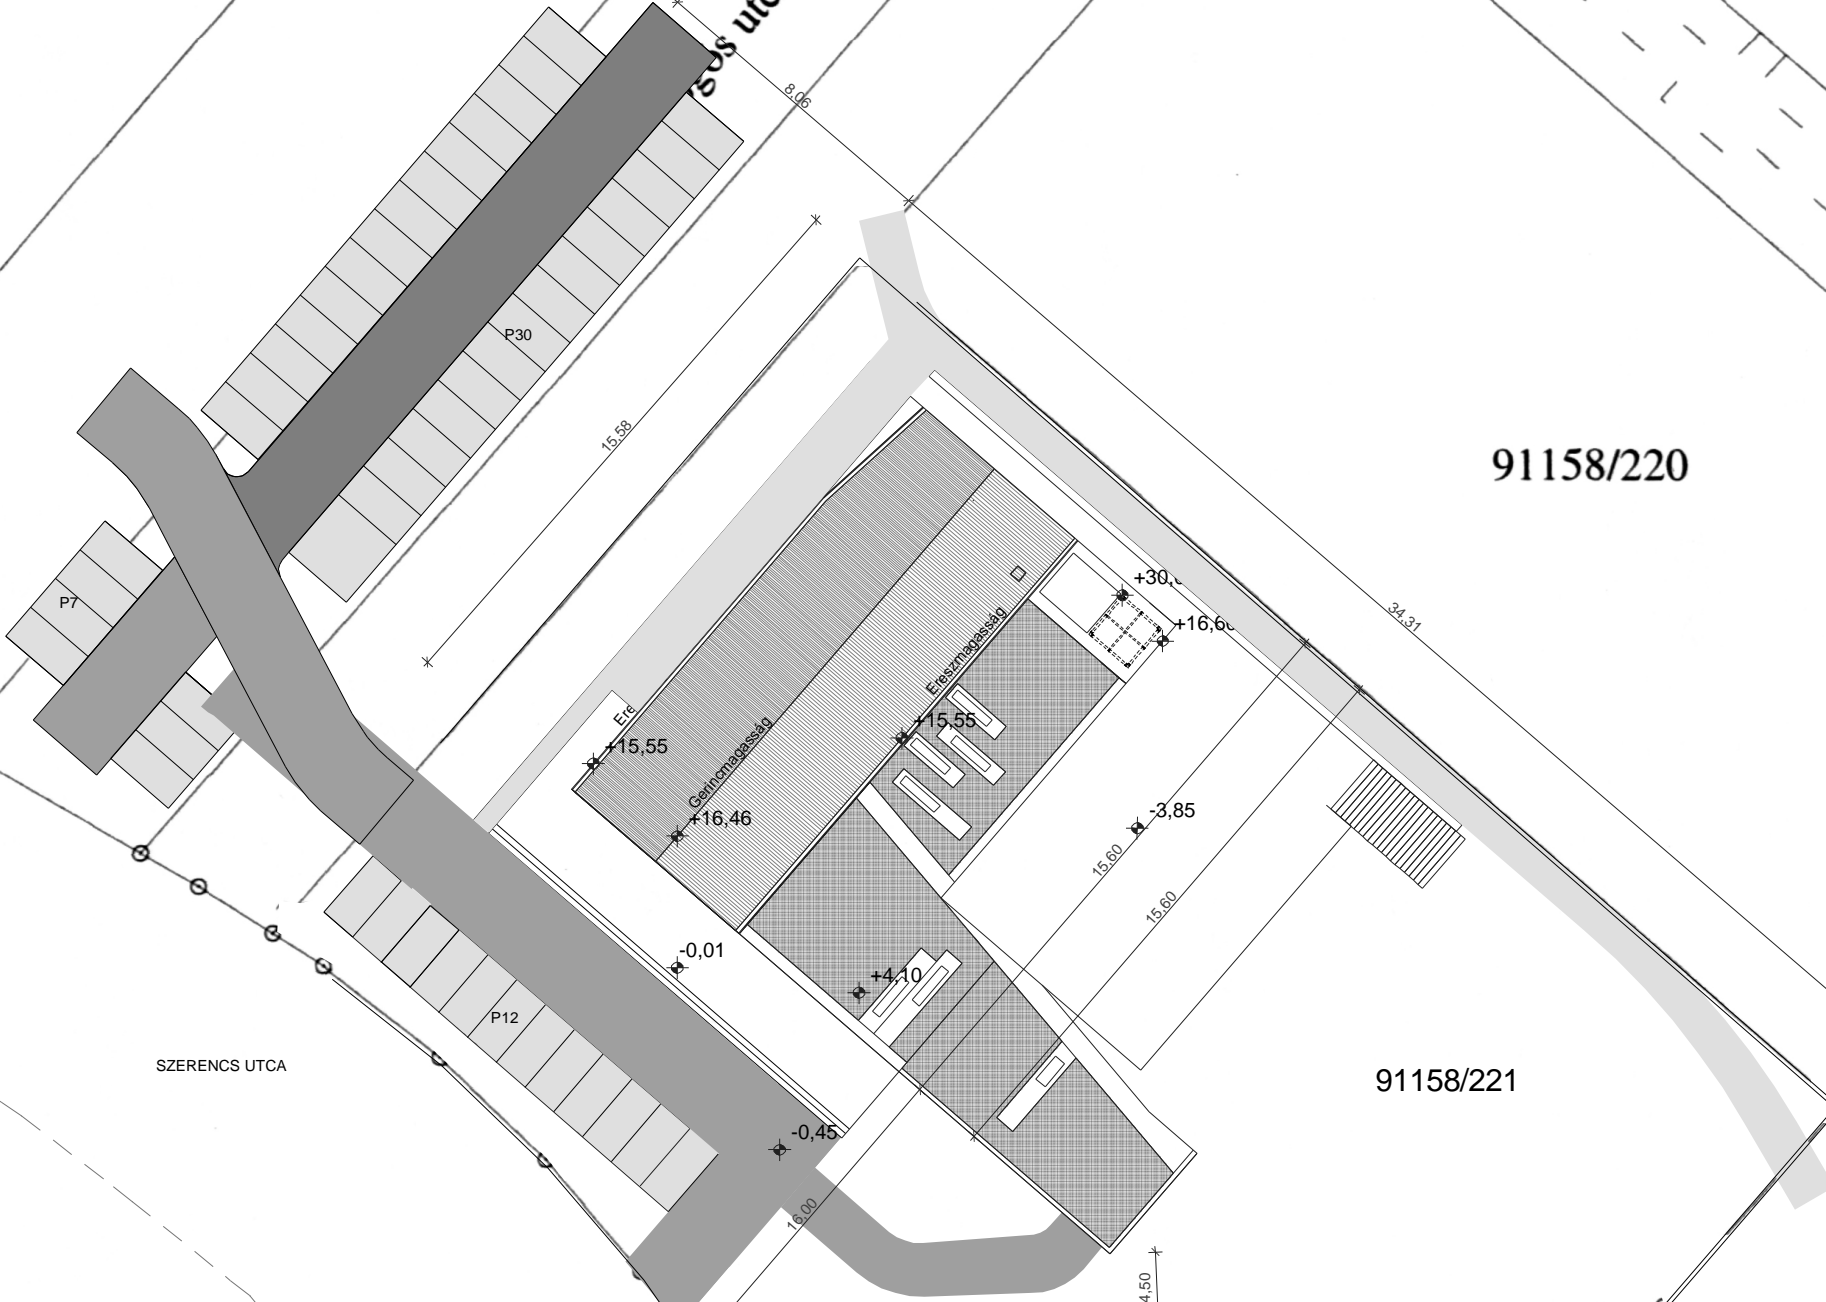

SZERENCS UTCA



91158/221



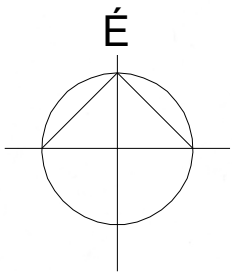






219




221

91158/118

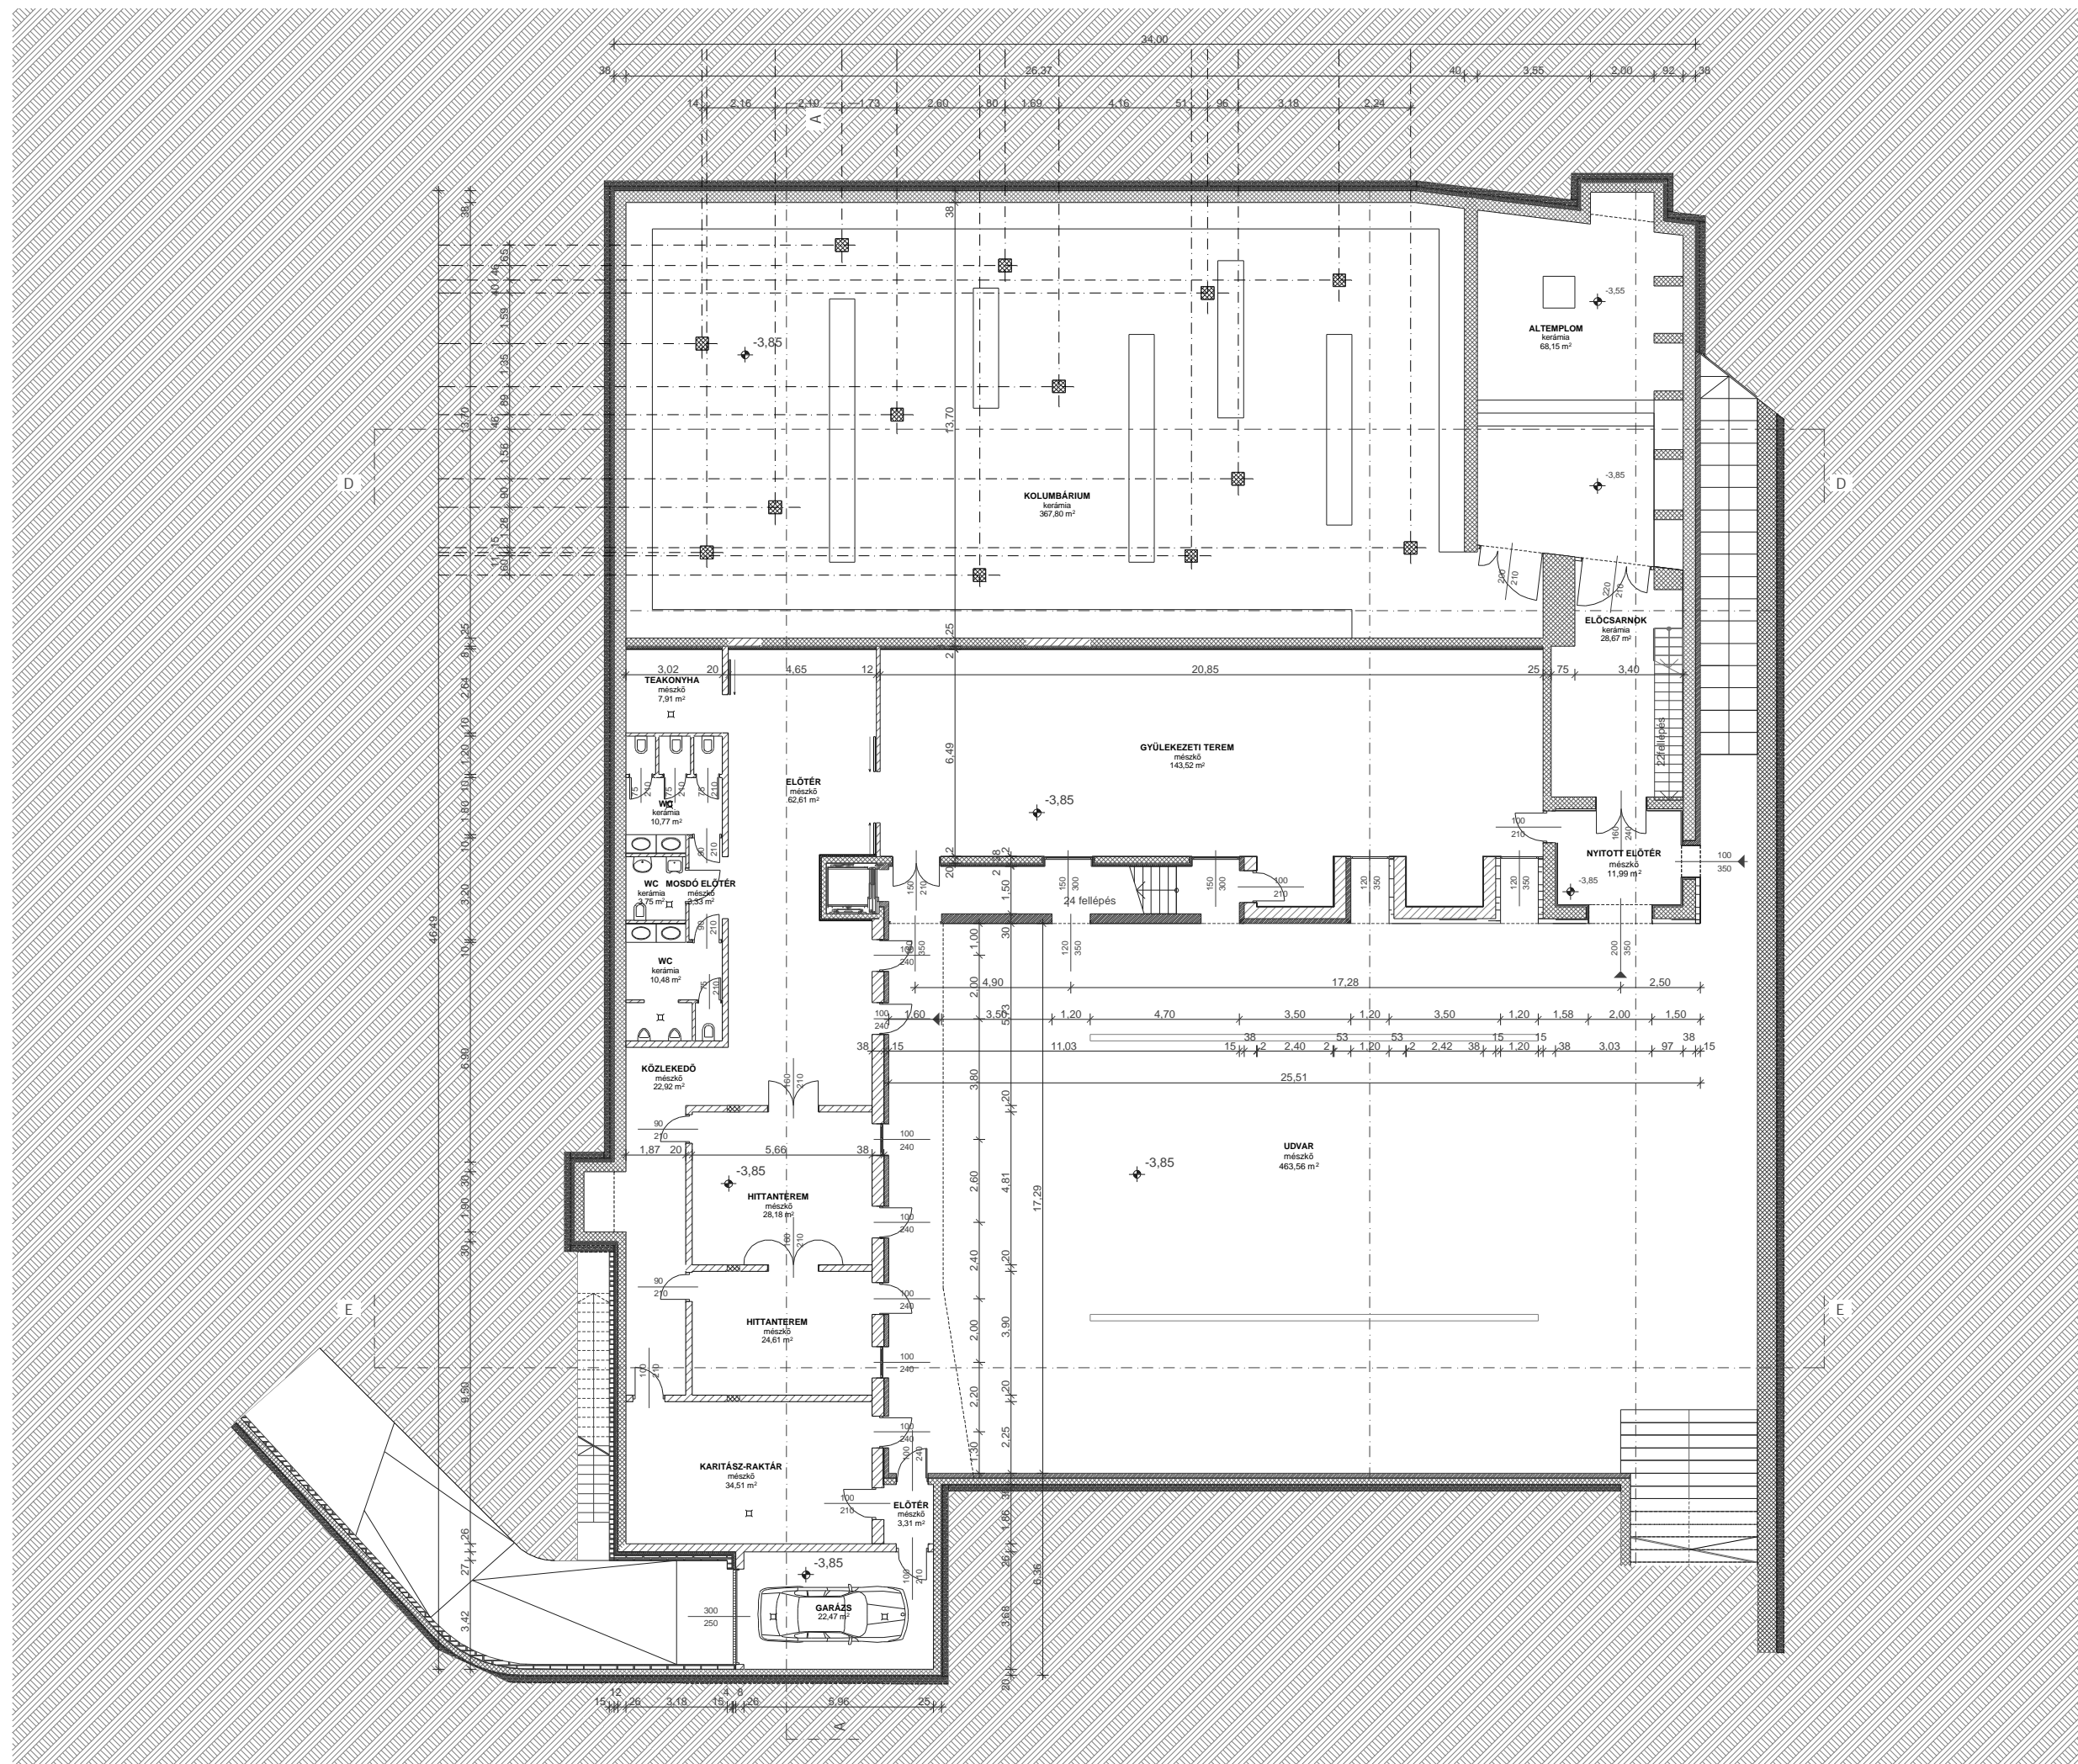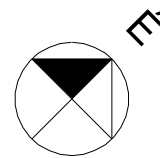

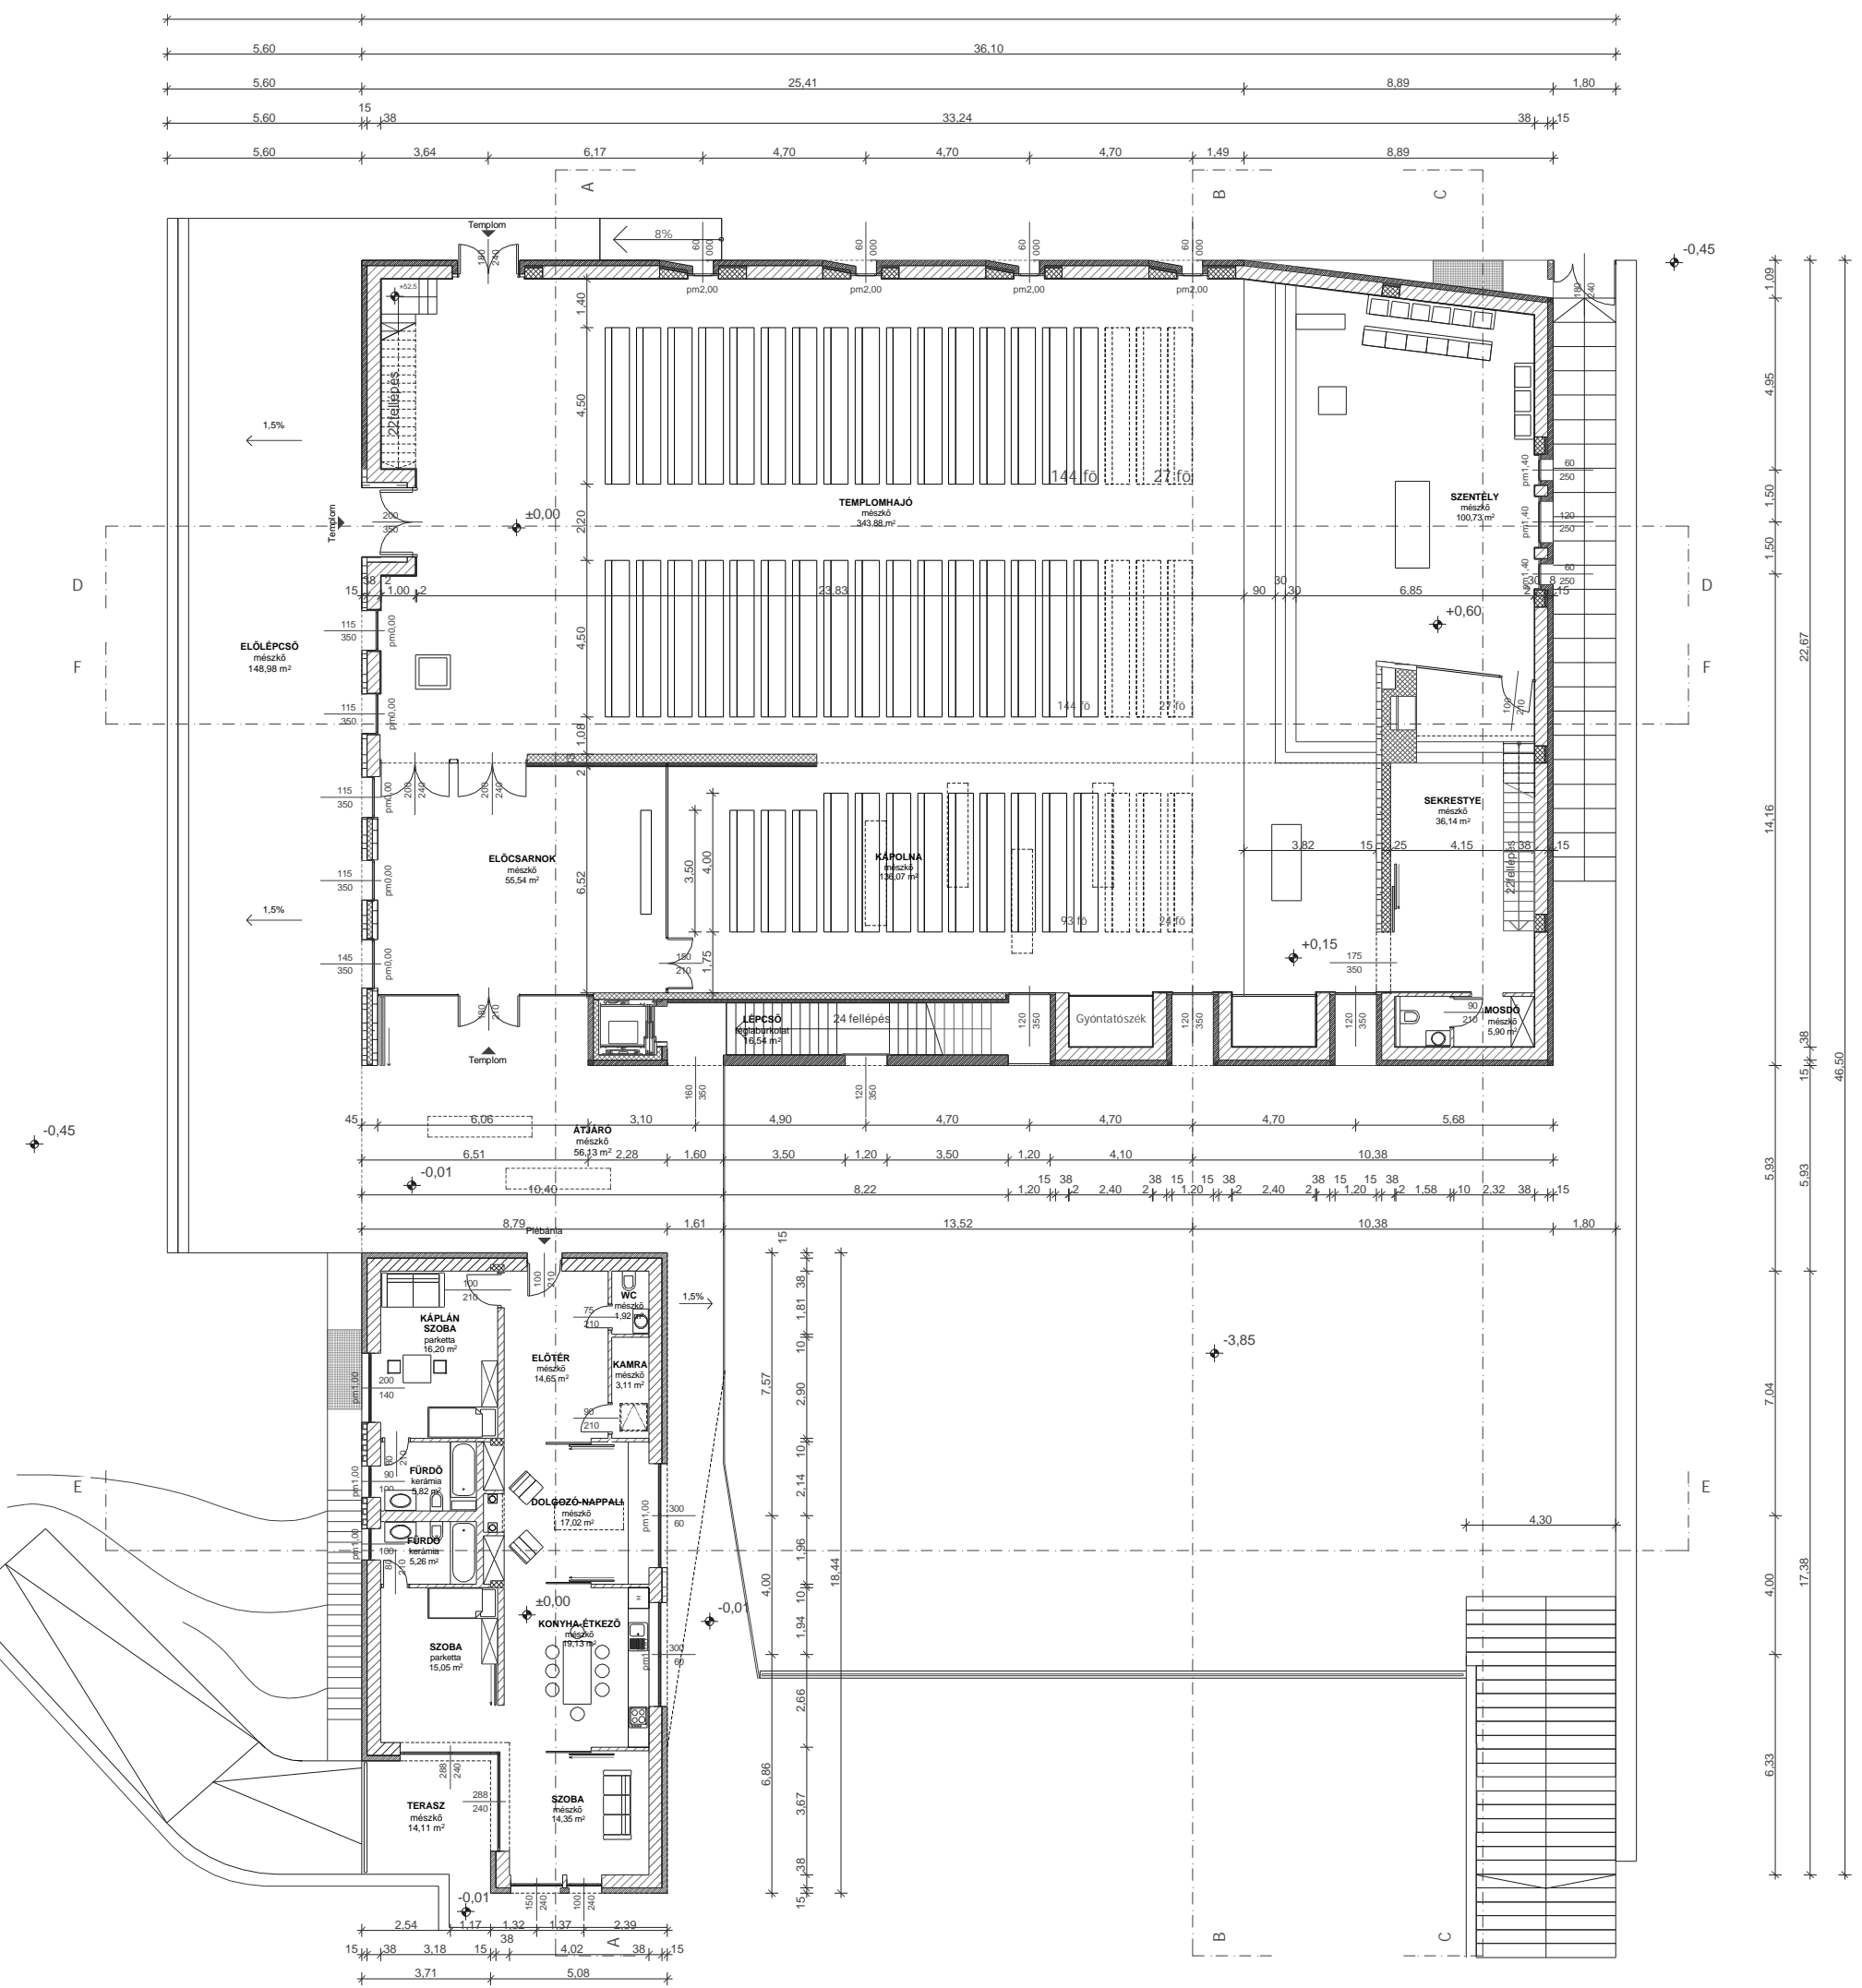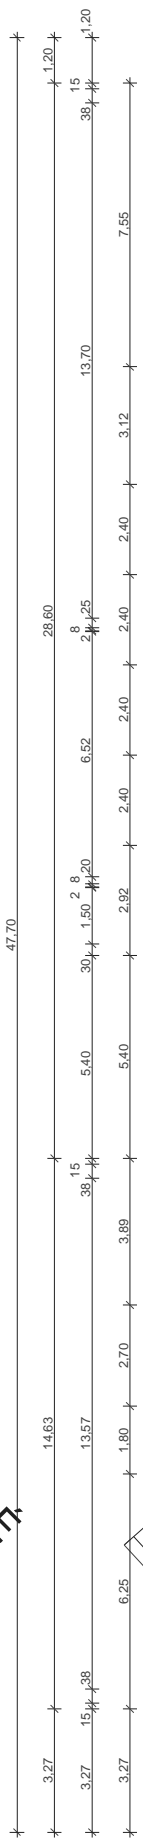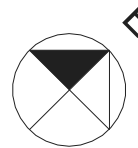

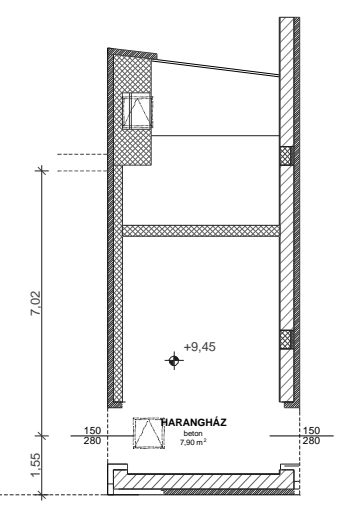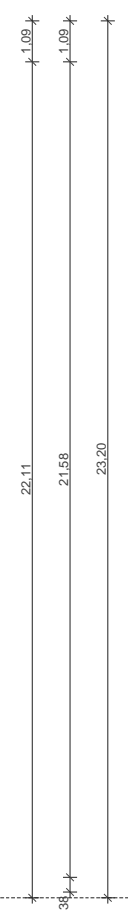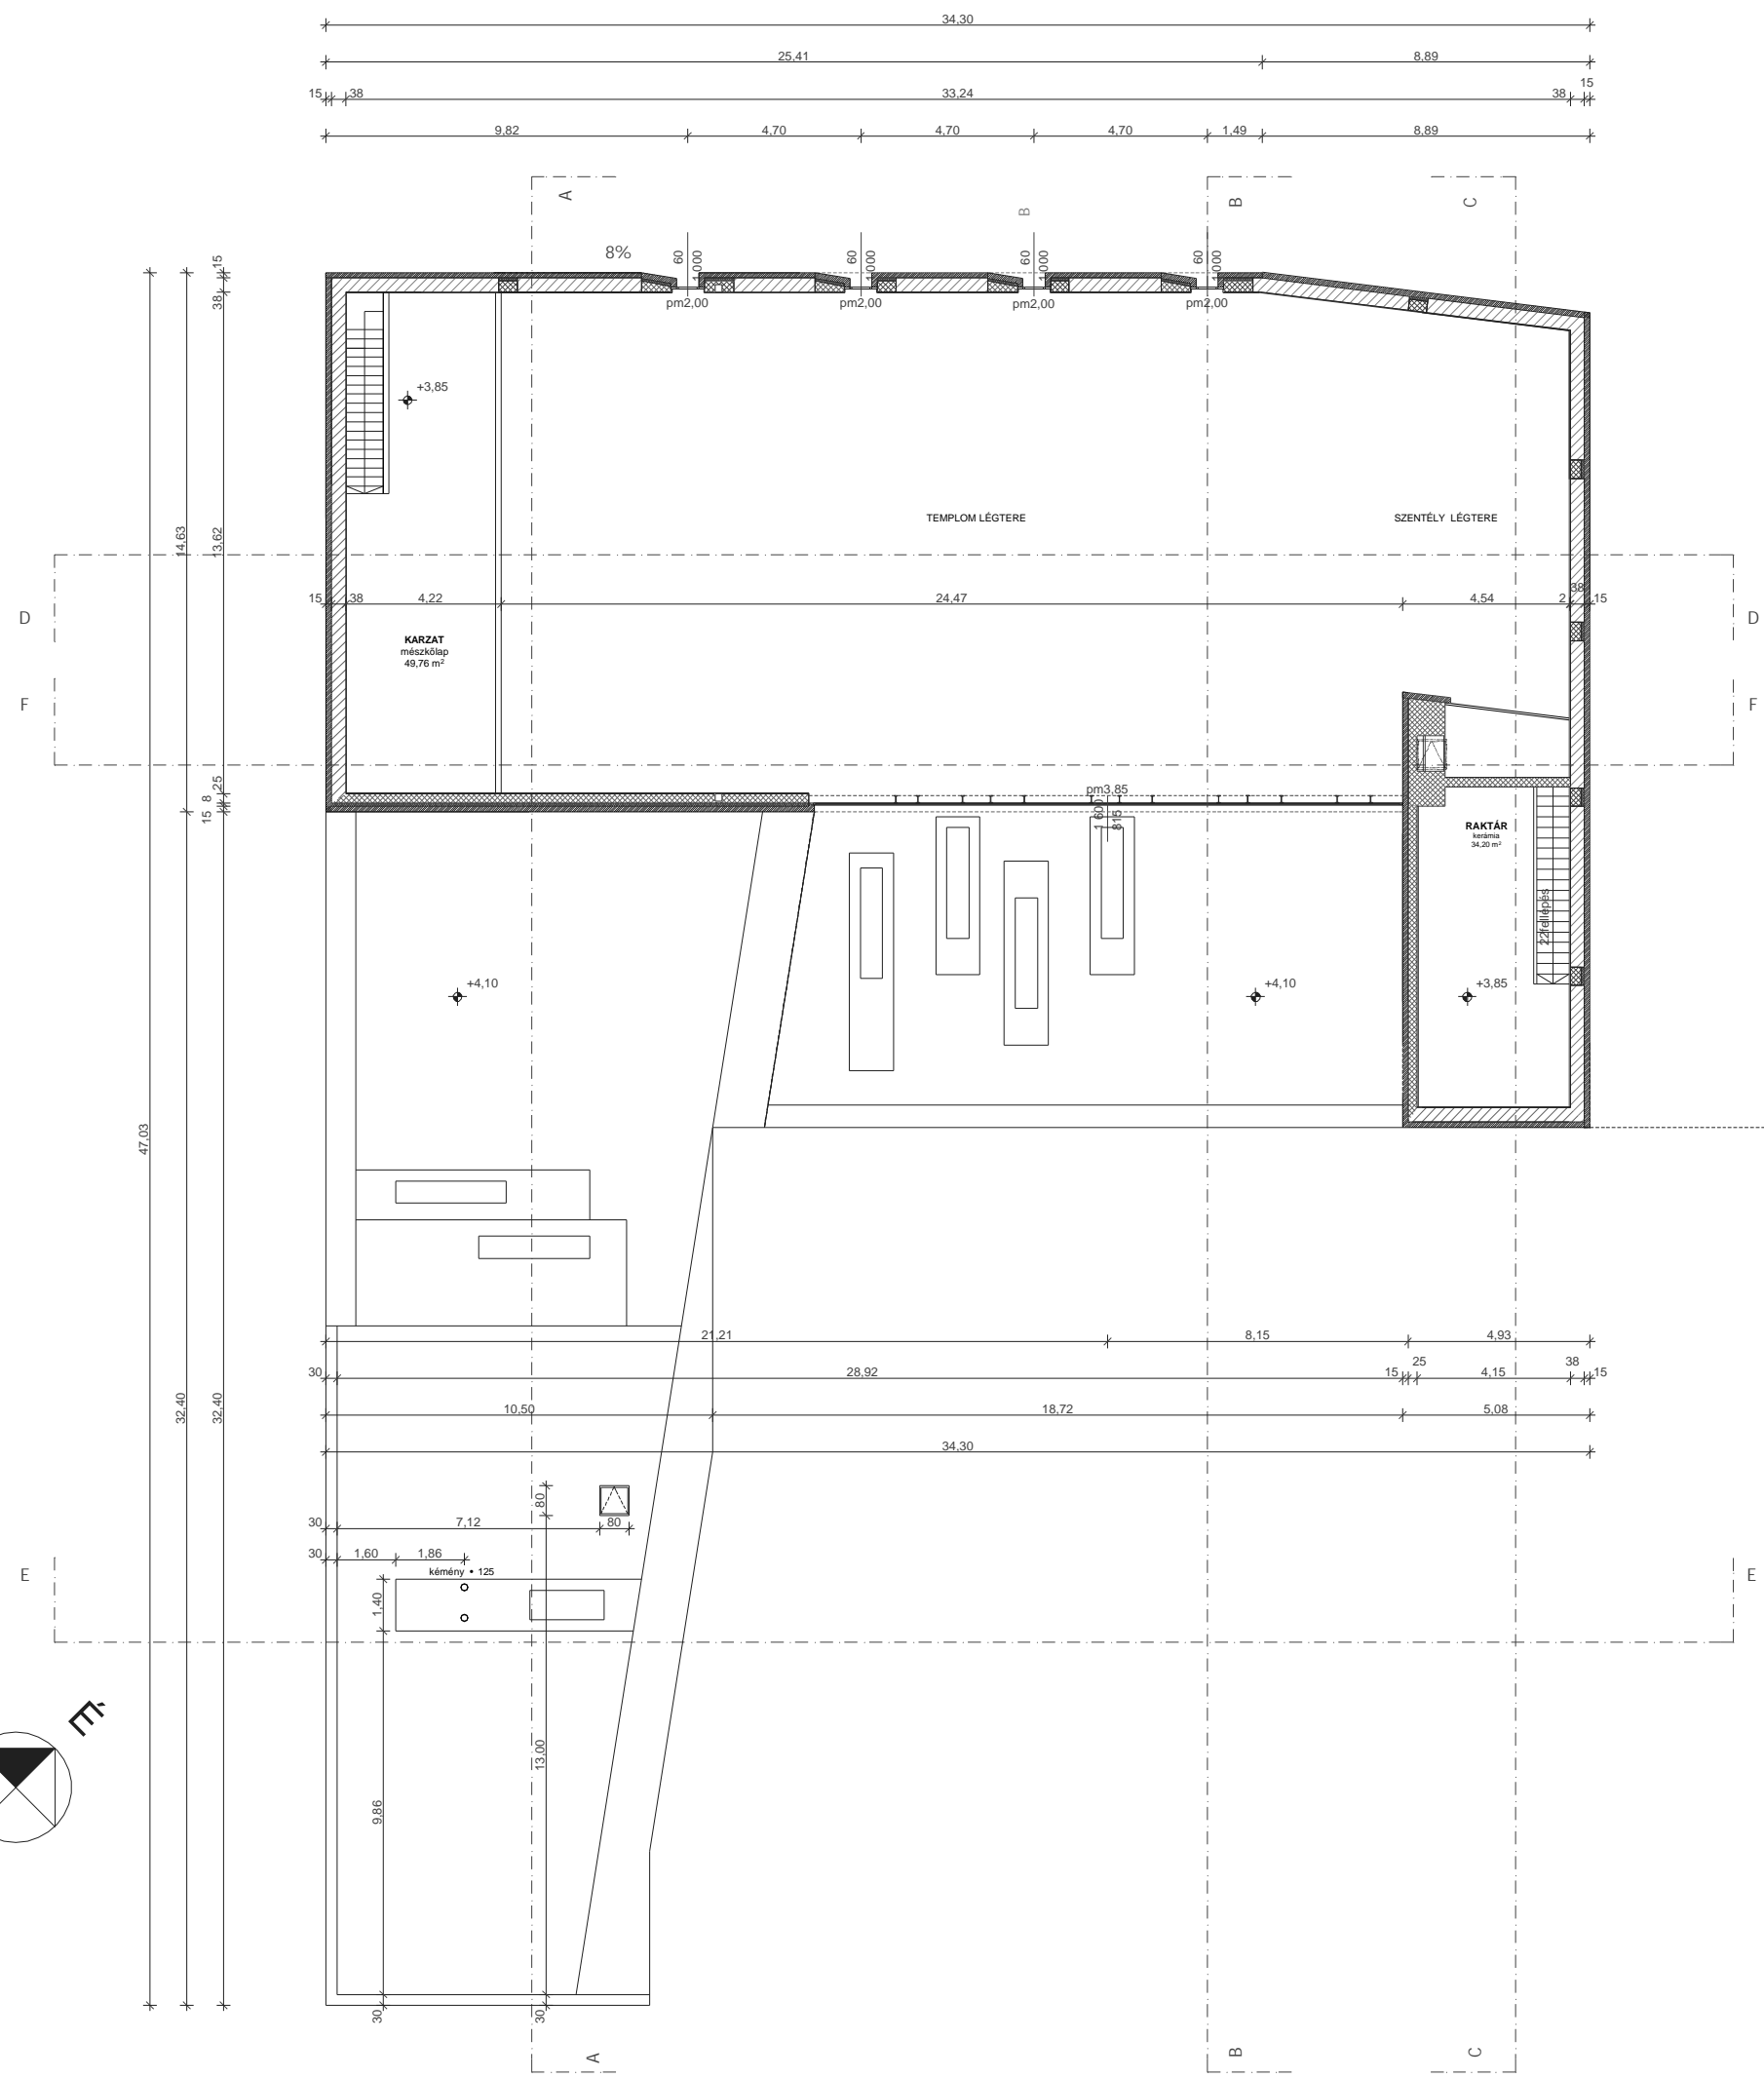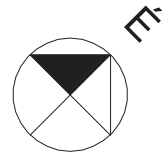


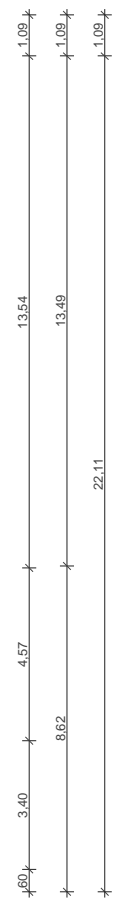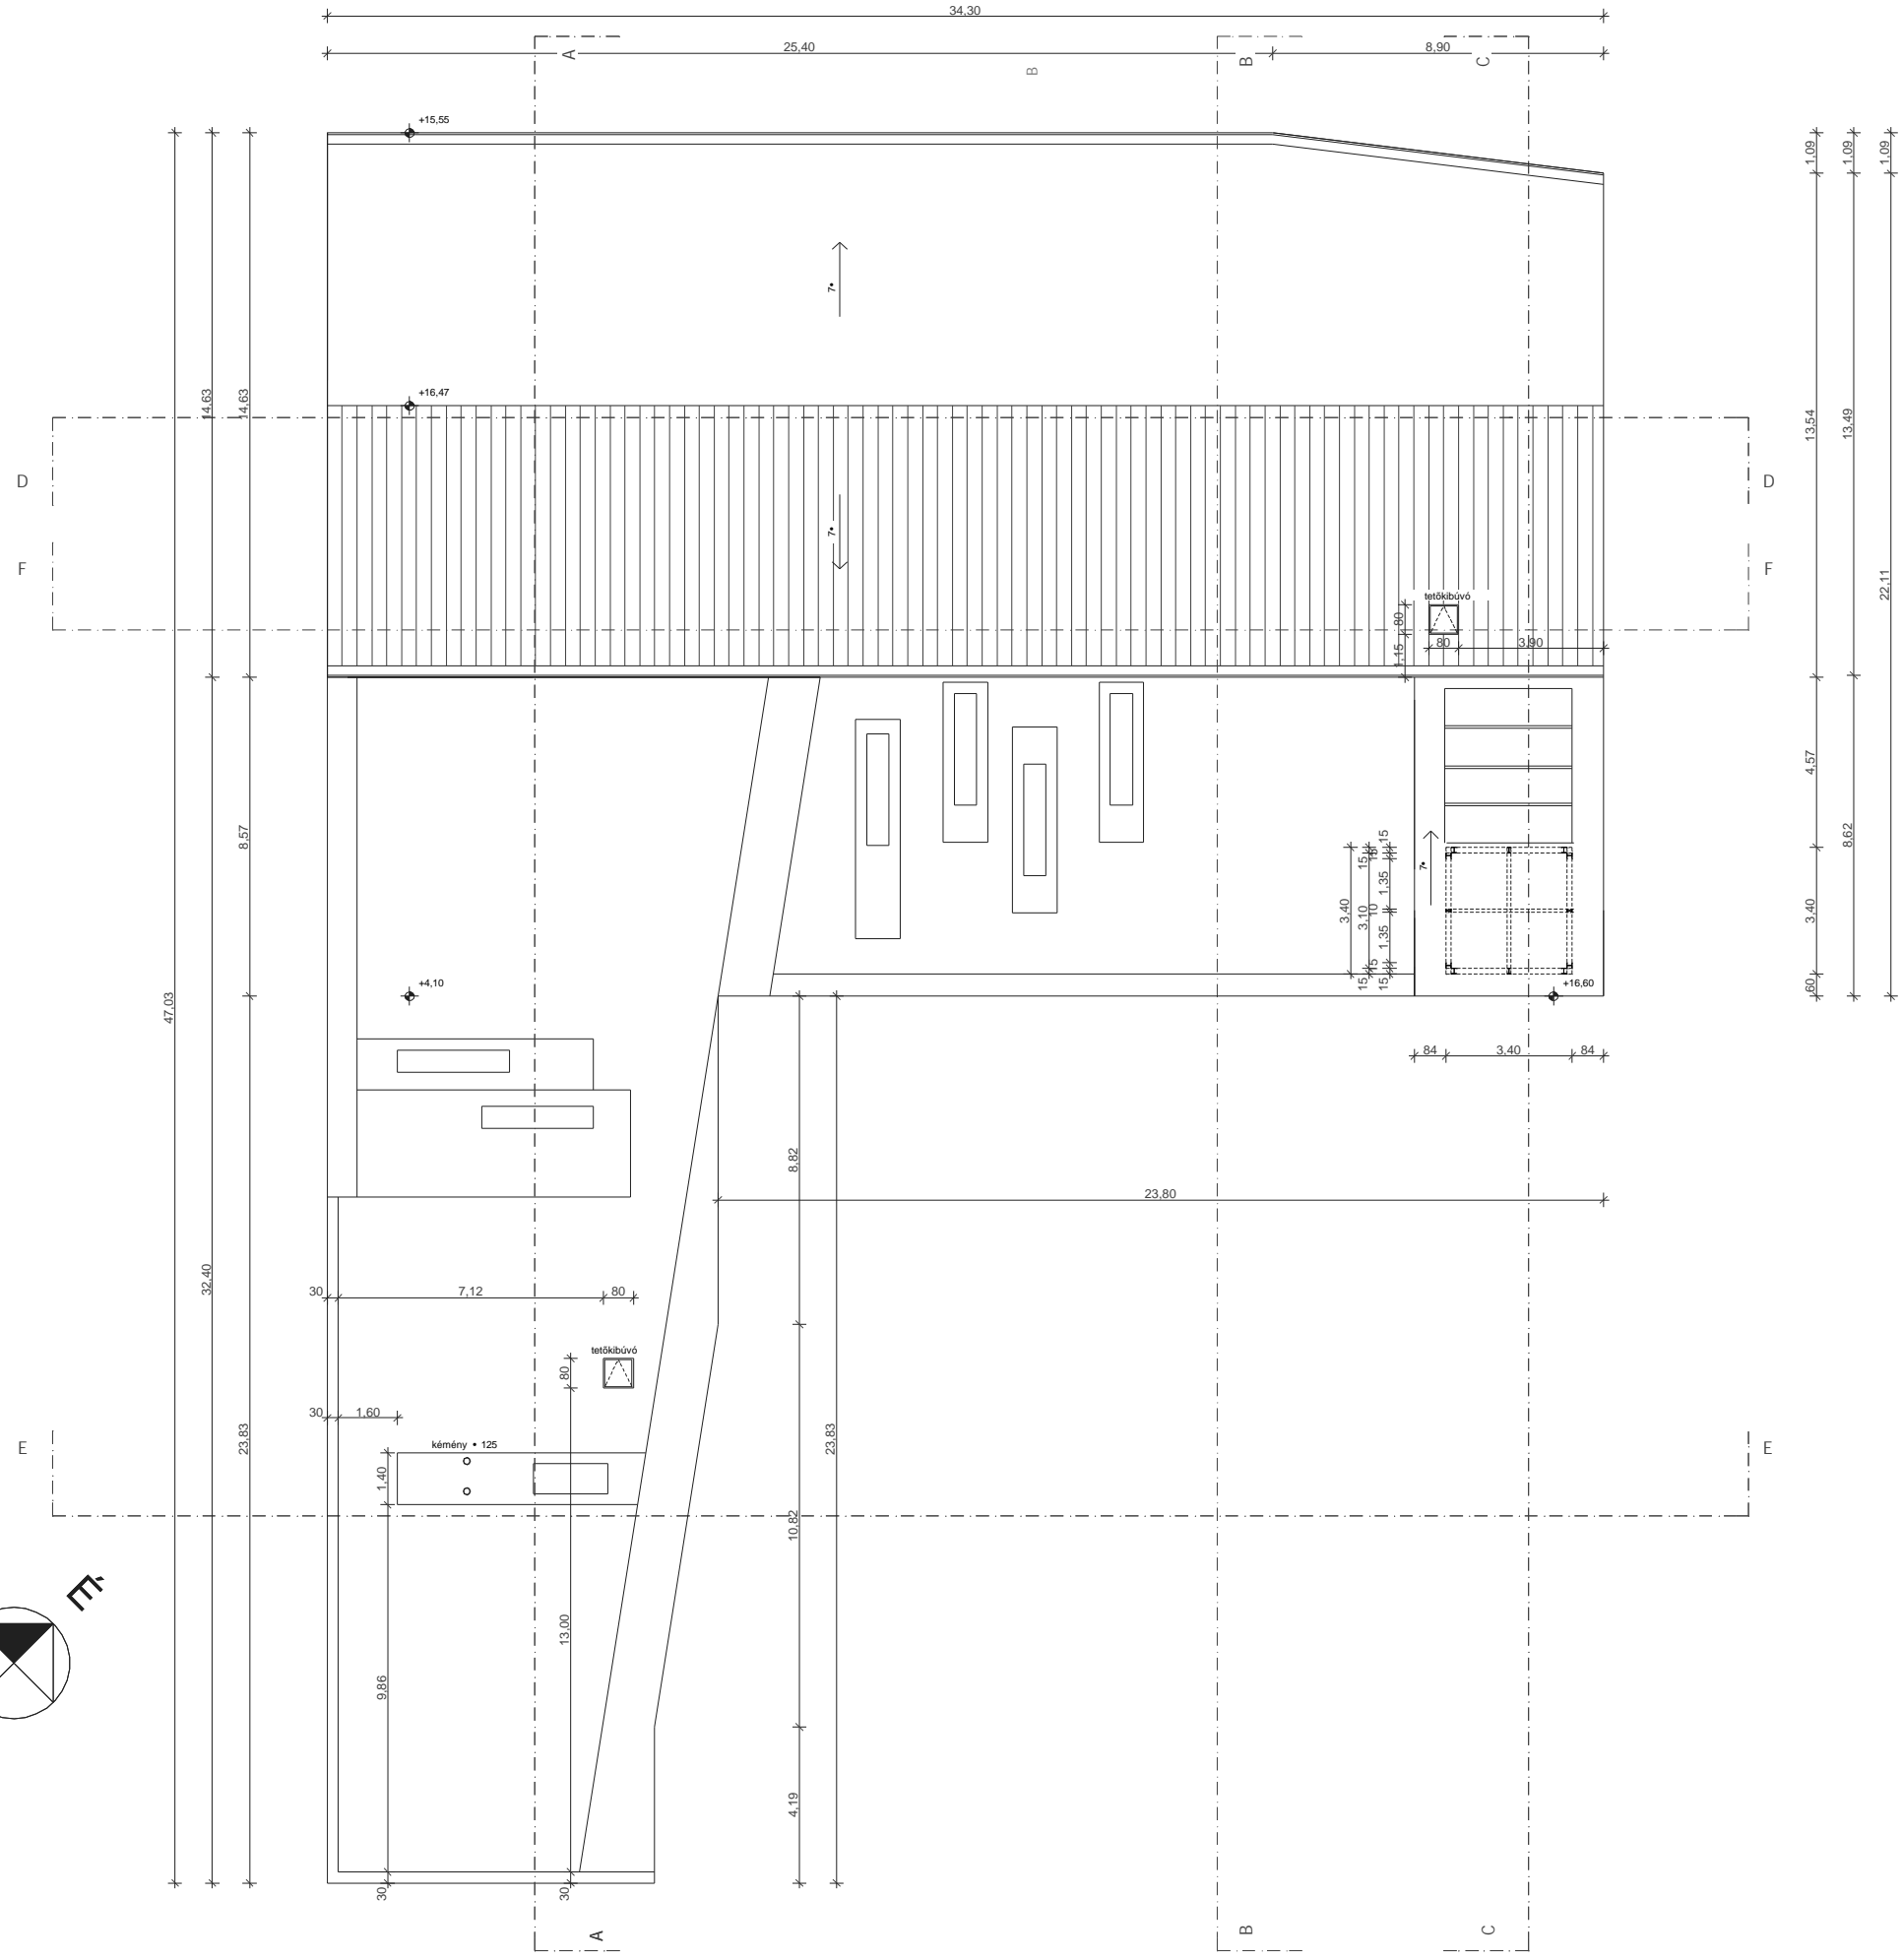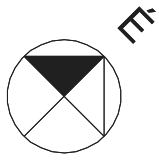

- 1a. Alacsony hajlásszögű tető
- Előpatinázott titánlemez fedés, állókorcos
 1 cm térhálós alátét kiszellőztető réteg
 1 rtg. biztonsági csapadékvíz elleni szigetelés
 2 cm teljes felületű deszkázat, gomba és rovarkárosítók elleni impregnálással
 2x5 cm ásványgyapot hőszigetelés
 1 rtg. párafékező réteg
 2 cm teljes felületű gyalult hajópadló burkolat változó magasságú ragasztott fatartók
- 1b. Lapostető
- 8 cm mosott kavics leterhelő réteg
 1 rtg. geotextília
 10 cm. PS keményhab hőszigetelés
 4-8 cm lejtésadó beton
 22 cm vasbeton lemez
- 2a. Padló
- 2 cm mészkőlap ragasztva
 8 cm aljzatbeton
 1 rtg. technológiai szigetelés
 4 cm lépéshanggátló ásványgyapot szigetelés
 22 cm vasbeton lemez
 1 rtg. párafékező réteg
 8 cm ásványgyapot szigetelés
 1 cm üvegháló erősítésű műgyantarendszerű vakolatrendszer
- 3a. Padló
- 2 cm mészkőlap ragasztva
 8 cm aljzatbeton
 1 rtg. technológiai szigetelés
 4 cm lépéshanggátló ásványgyapot szigetelés
 40 cm vasbeton alaplemez
 5 cm. szerelőbeton
 2 rtg. modifikált bitumenes talajnedvesség elleni szigetelés
 10 cm aljzatbeton
 termett talaj
- 3b. Padló
- 2 cm mészkőlap ragasztva
 30 cm aljzatbeton
 1 rtg. technológiai szigetelés
 4 cm lépéshanggátló ásványgyapot szigetelés
 40 cm vasbeton alaplemez
 5 cm. szerelőbeton
 2 rtg. modifikált bitumenes talajnedvesség elleni szigetelés
 10 cm aljzatbeton

- 4a. Fal
- 15 cm téglaburkolat
 3 cm légrés
 8 cm ásványgyapot hőszigetelés
 25 cm vasbeton fal
 1 cm cementvakolat
- 4b. Fal
- 15 cm téglaburkolat
 38 cm POROTHERM falazat
 1 cm mészkővakolat vakolat
- 5a. Pince Fal
- termett talaj
 kavicsfeltöltés (változó)
 8 cm polisztirol keményhab hőszigetelés
 2 cm dombormagasságú felületszivargó
 2 rtg. modifikált bitumenes talajnedvesség elleni szigetelés
 1 cm cementvakolat
 30 cm vasbeton fal
 1 cm belső cementvakolat
- 5b. Támfal
- termett talaj
 kavicsfeltöltés (változó)
 30 cm vasbeton fal
 15 cm mészkőburkolat, horg. acél szerelvényekkel bekötve

- ① bontásból származó nagyméretű téglaburkolat, teli fugázással, vízlepergető és anti-graffitti impregnálással
- ② fűrészelt fehér mészkőlap burkolat, vízlepergető és anti-graffitti impregnálással
- ③ előpatinázott titánlemez fedés, állókorccal
- ④ horganyzott acél RAL 9007 festés (Parametti grey)
- ⑤ hőszigetelő vízszigetelő üvegezés
- ⑥ hőszigetelő üvegezés onix kő betéttel
- ⑦ polirozott rozsdamentes acél díszítő elem
- ⑧ borovi fenyő, natúr pácolással
- ⑨ rozsdamentes acél kémény

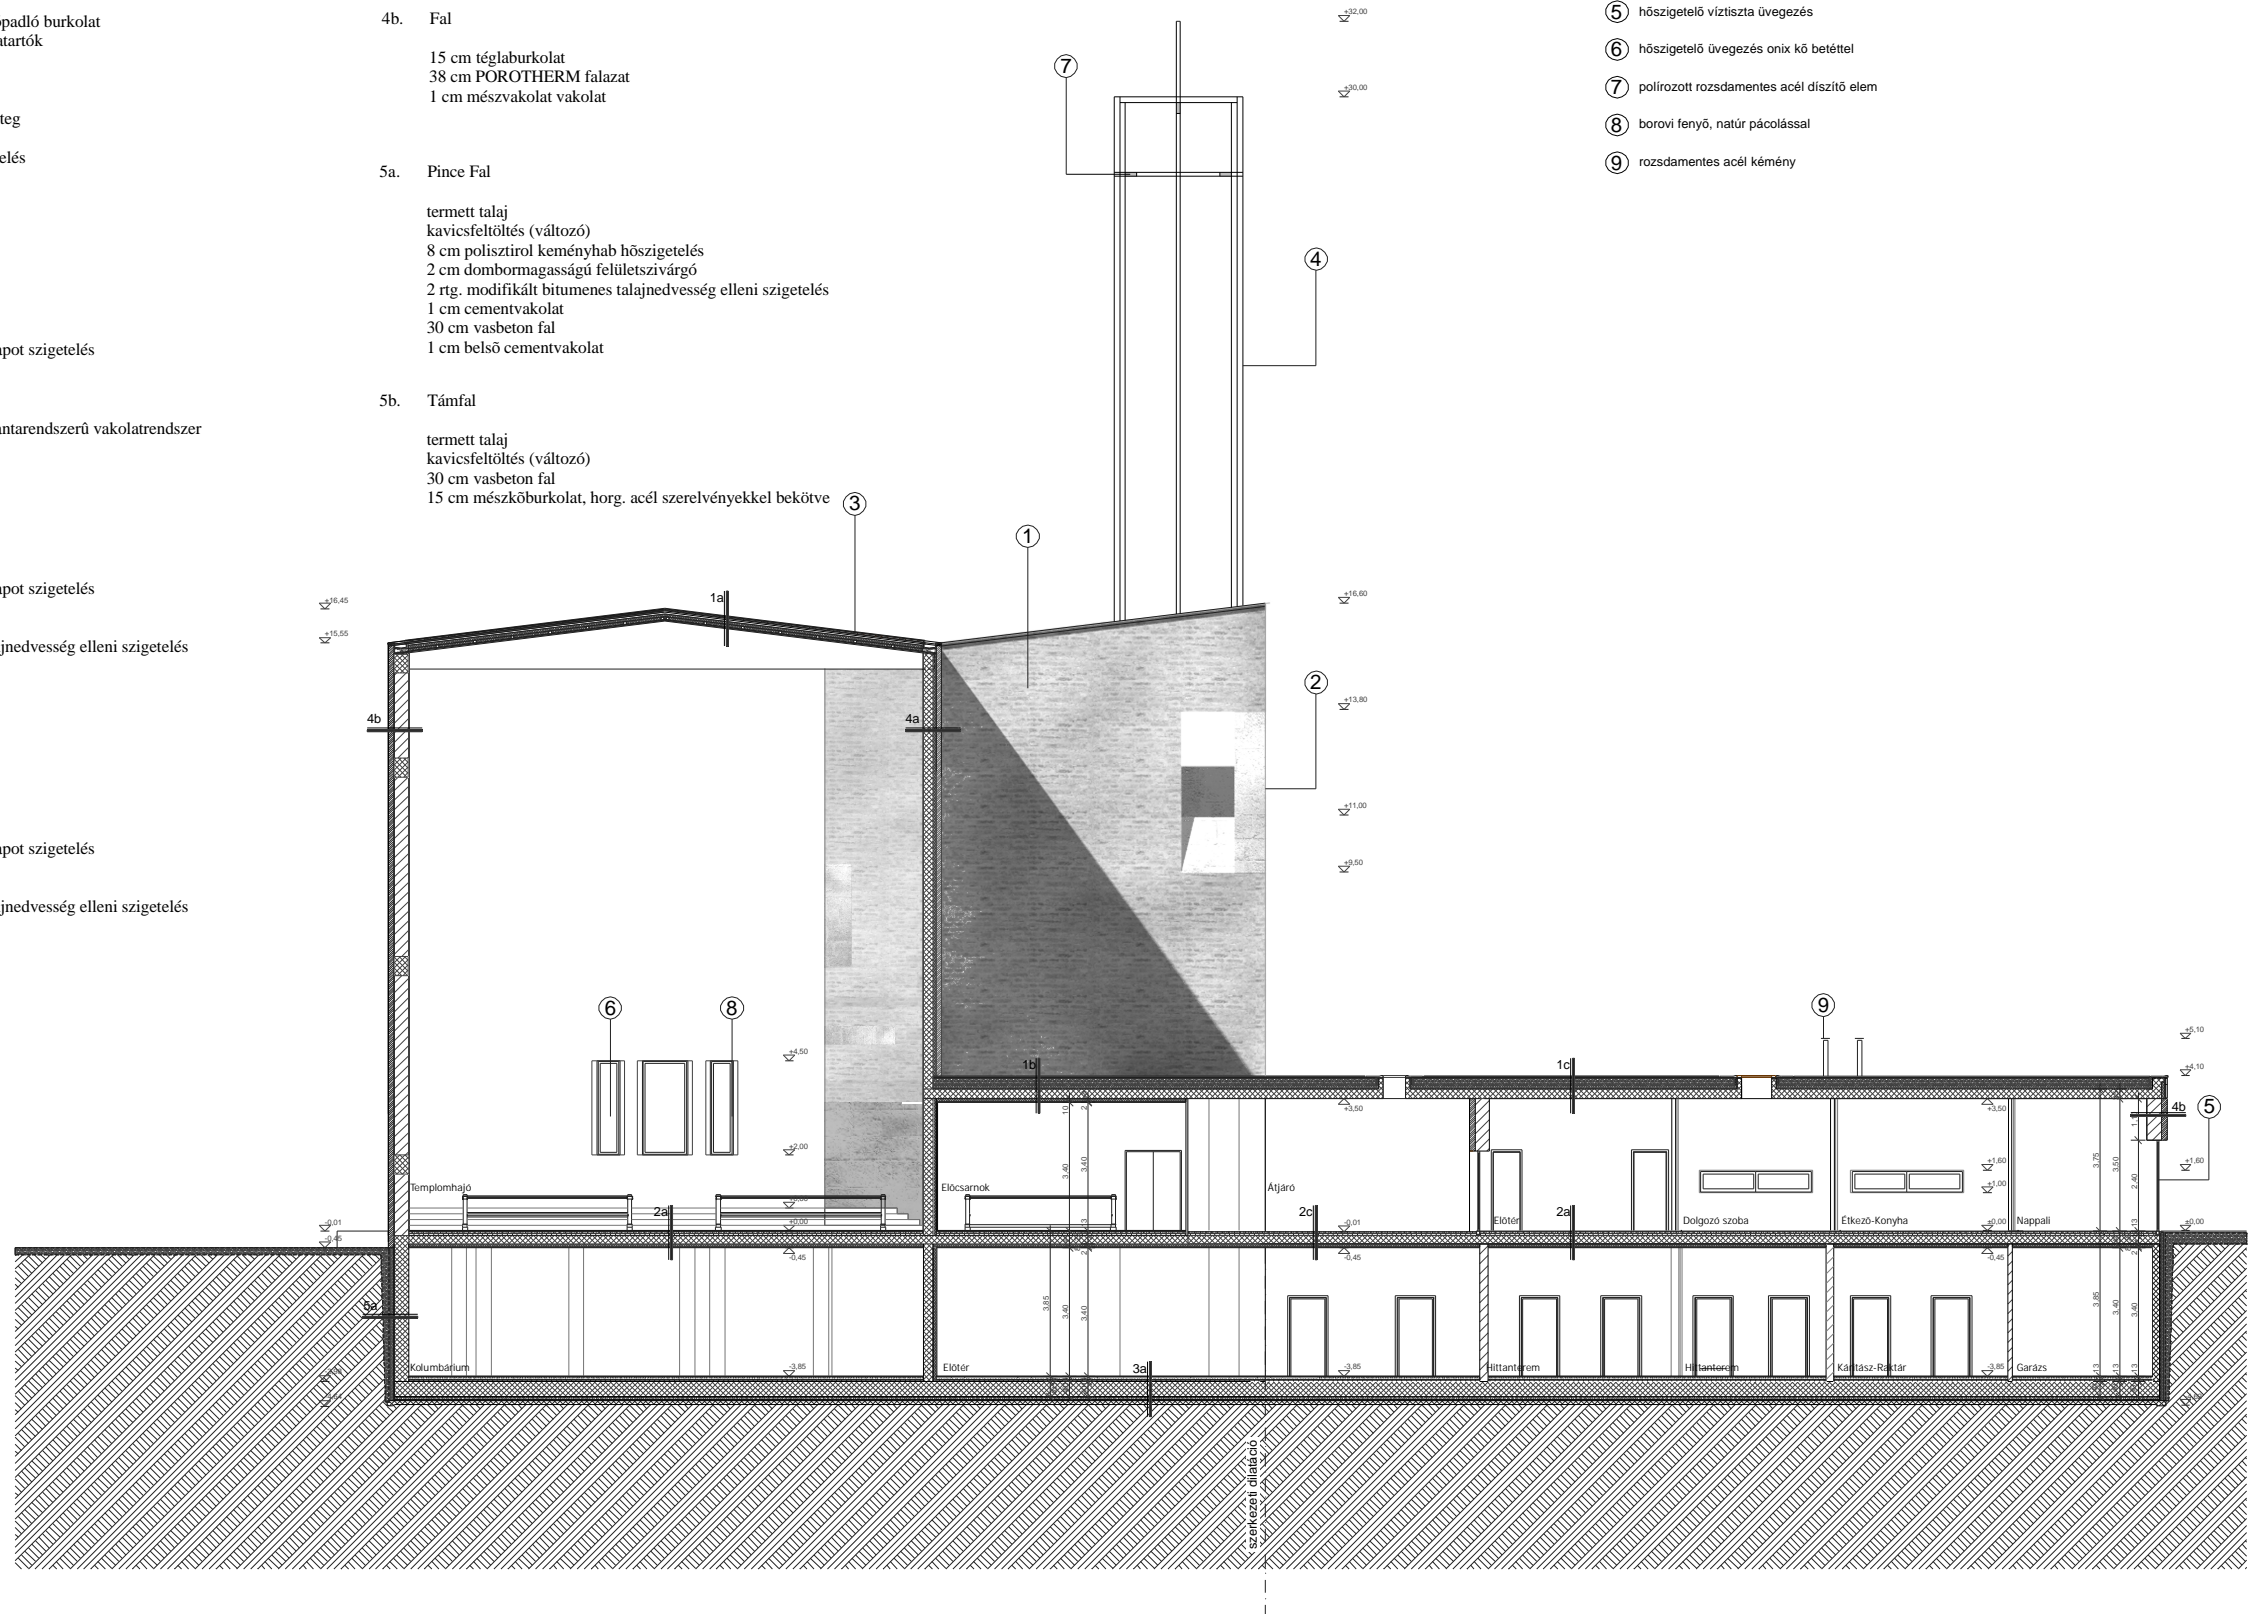

1a. Alacsony hajlásszögű tető

Előpatinázott titánlemez fedés, állókorcos
 1 cm térhálós alátét kiszellőztető réteg
 1 rtg. biztonsági csapadékvíz elleni szigetelés
 2 cm teljes felületű deszkázat, gomba és rovarkárosítók elleni impregnálással
 2x5 cm ásványgyapot hőszigetelés
 1 rtg. párafékező réteg
 2 cm teljes felületű gyalult hajópadló burkolat változó magasságú ragasztott fatartók

1b. Lapostető

8 cm mosott kavics leterhelő réteg
 1 rtg. geotextília
 10 cm. PS keményhab hőszigetelés
 4-8 cm lejtésadó beton
 22 cm vasbeton lemez

2a. Padló

2 cm mészkőlap ragasztva
 8 cm aljzatbeton
 1 rtg. technológiai szigetelés
 4 cm lépéshanggátló ásványgyapot szigetelés
 22 cm vasbeton lemez
 1 rtg. párafékező réteg
 8 cm ásványgyapot szigetelés
 1 cm üvegháló erősítésű műgyantarendszerű vakolatrendszer

3a. Padló

2 cm mészkőlap ragasztva
 8 cm aljzatbeton
 1 rtg. technológiai szigetelés
 4 cm lépéshanggátló ásványgyapot szigetelés
 40 cm vasbeton alaplemez
 5 cm. szerelőbeton
 2 rtg. modifikált bitumenes talajnedvesség elleni szigetelés
 10 cm aljzatbeton
 termett talaj

3b. Padló

2 cm mészkőlap ragasztva
 30 cm aljzatbeton
 1 rtg. technológiai szigetelés
 4 cm lépéshanggátló ásványgyapot szigetelés
 40 cm vasbeton alaplemez
 5 cm. szerelőbeton
 2 rtg. modifikált bitumenes talajnedvesség elleni szigetelés
 10 cm aljzatbeton

4a. Fal

15 cm téglaburkolat
 3 cm légrés
 8 cm ásványgyapot hőszigetelés
 25 cm vasbeton fal
 1 cm cementvakolat

4b. Fal

15 cm téglaburkolat
 38 cm POROTHERM falazat
 1 cm mészvakolat vakolat


5a. Pince Fal

termett talaj
 kavicsfeltöltés (változó)
 8 cm polisztirol keményhab hőszigetelés
 2 cm dombormagasságú felületszivargó
 2 rtg. modifikált bitumenes talajnedvesség elleni szigetelés
 1 cm cementvakolat
 30 cm vasbeton fal
 1 cm belső cementvakolat

5b. Támfal

termett talaj
 kavicsfeltöltés (változó)
 30 cm vasbeton fal
 15 cm mészkőburkolat, horg. acél szerelvényekkel bekötve

- ① bontásból származó nagyméretű téglaburkolat, teli fugázással, vízlepergető és anti-graffitti impregnálással
- ② fűrészelt fehér mészkőlap burkolat, vízlepergető és anti-graffitti impregnálással
- ③ előpatinázott titánlemez fedés, állókorccal
- ④ horganyzott acél RAL 9007 festés (Parametti grey)
- ⑤ hőszigetelő vízszinta üvegezés
- ⑥ hőszigetelő üvegezés onix kő betéttel
- ⑦ polírozott rozsdamentes acél díszítő elem
- ⑧ borovi fenyő, natúr pácolással
- ⑨ rozsdamentes acél kémény

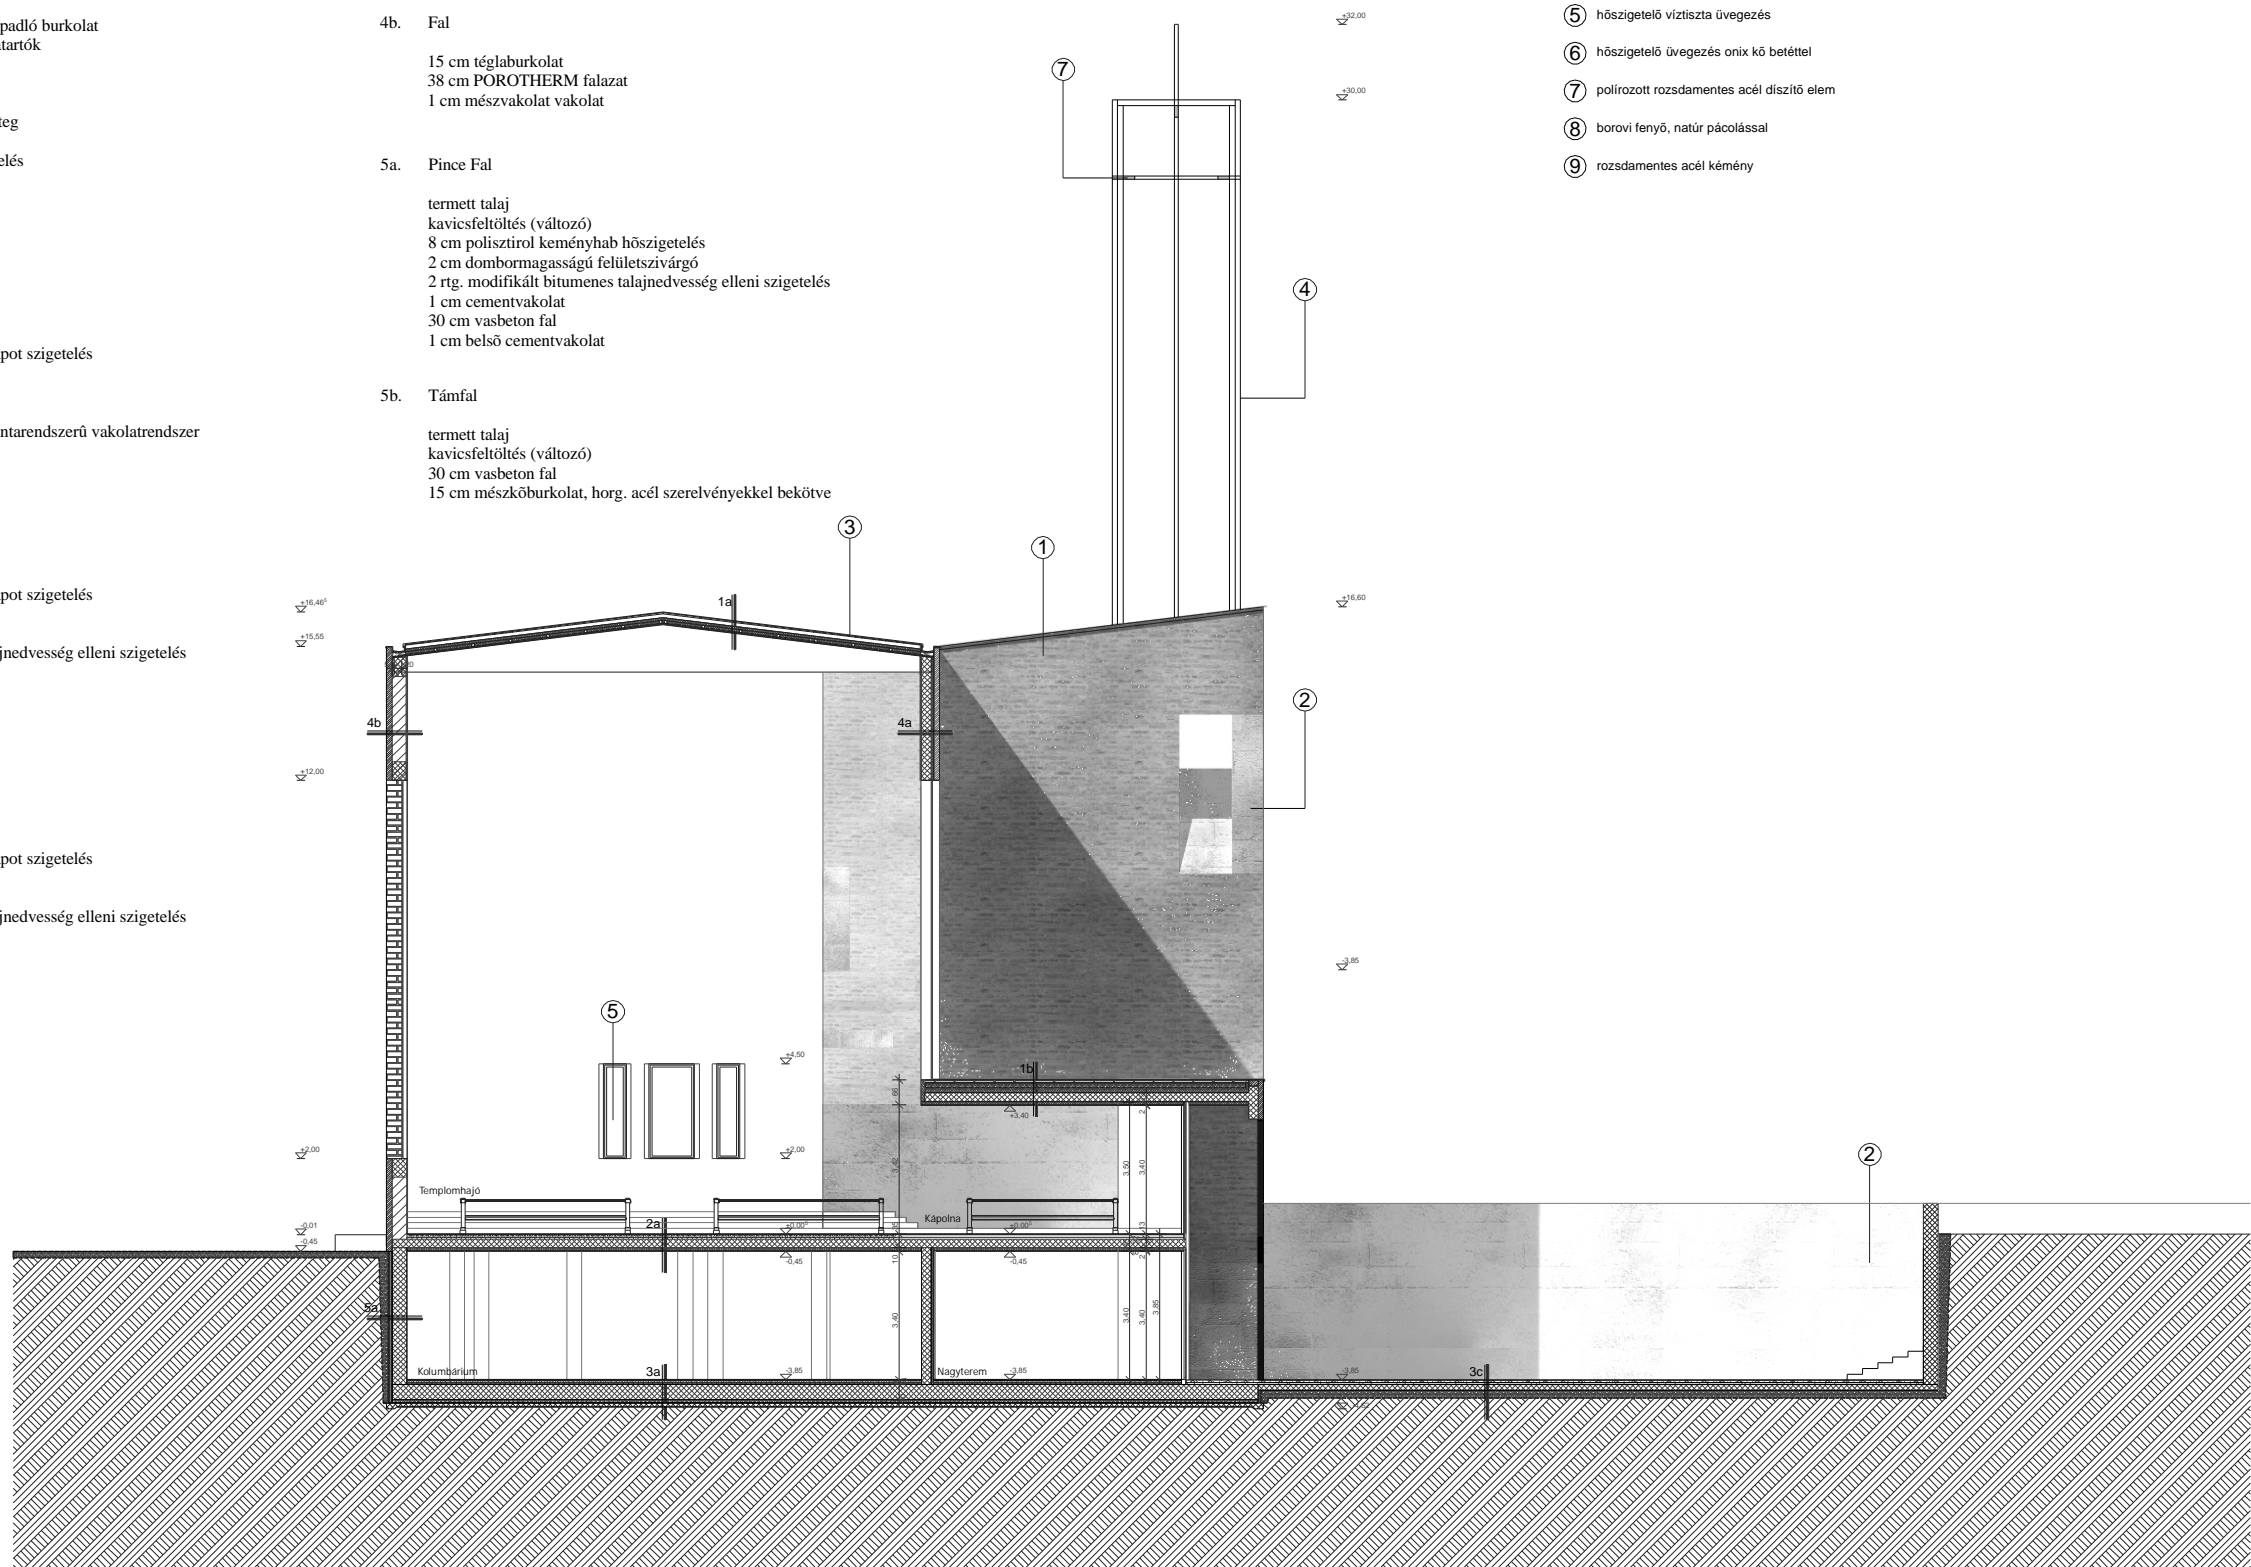

- 1a. Alacsony hajlásszögű tető
- Előpatinázott titáncink lemez fedés, állókorcos
 - 1 cm térhálós alátét kiszellőztető réteg
 - 1 rtg. biztonsági csapadékvíz elleni szigetelés
 - 2 cm teljes felületű deszkázat, gomba és rovarkárosítók elleni impregnálással
 - 2x5 cm ásványgyapot hőszigetelés
 - 1 rtg. párafékező réteg
 - 2 cm teljes felületű gyalult hajópadló burkolat
 - változó magasságú ragasztott fatartók

- 1b. Lapostető
- 8 cm mosott kavics leterhelő réteg
 - 1 rtg. geotextília
 - 10 cm. PS keményhab hőszigetelés
 - 4-8 cm lejtésadó beton
 - 22 cm vasbeton lemez

- 2a. Padló
- 2 cm mészkőlap ragasztva
 - 8 cm aljzatbeton
 - 1 rtg. technológiai szigetelés
 - 4 cm lépéshanggátló ásványgyapot szigetelés
 - 22 cm vasbeton lemez
 - 1 rtg. párafékező réteg
 - 8 cm ásványgyapot szigetelés
 - 1 cm üvegháló erősítésű műgyantarendszerű vakolatrendszer

- 2b. Padló
- 2 cm mészkőlap ragasztva
 - 8 cm aljzatbeton
 - 1 rtg. technológiai szigetelés
 - 4 cm lépéshanggátló ásványgyapot szigetelés
 - 22 cm vasbeton lemez
 - 1 rtg. párafékező réteg
 - 8 cm ásványgyapot szigetelés
 - 1 cm üvegháló erősítésű műgyantarendszerű vakolatrendszer

- 3a. Padló
- 2 cm mészkőlap ragasztva
 - 8 cm aljzatbeton
 - 1 rtg. technológiai szigetelés
 - 4 cm lépéshanggátló ásványgyapot szigetelés
 - 40 cm vasbeton alaplemez
 - 5 cm. szerelőbeton
 - 2 rtg. modifikált bitumenes talajnedvesség elleni szigetelés
 - 10 cm aljzatbeton
 - termett talaj

- 3b. Padló
- 2 cm mészkőlap ragasztva
 - 30 cm aljzatbeton
 - 1 rtg. technológiai szigetelés
 - 4 cm lépéshanggátló ásványgyapot szigetelés
 - 40 cm vasbeton alaplemez
 - 5 cm. szerelőbeton
 - 2 rtg. modifikált bitumenes talajnedvesség elleni szigetelés
 - 10 cm aljzatbeton


- 4a. Fal
- 15 cm téglaburkolat
 - 3 cm légrés
 - 8 cm ásványgyapot hőszigetelés
 - 25 cm vasbeton fal
 - 1 cm cementvakolat

- 4b. Fal
- 15 cm téglaburkolat
 - 38 cm POROTHERM falazat
 - 1 cm mészvakolat vakolat

- 5a. Pince Fal
- termett talaj
 - kavicsfeltöltés (változó)
 - 8 cm polisztirol keményhab hőszigetelés
 - 2 cm dombormagasságú felületszivargó
 - 2 rtg. modifikált bitumenes talajnedvesség elleni szigetelés
 - 1 cm cementvakolat
 - 30 cm vasbeton fal
 - 1 cm belső cementvakolat

- 5b. Támfal
- termett talaj
 - kavicsfeltöltés (változó)
 - 30 cm vasbeton fal
 - 15 cm mészkőburkolat, horg. acél szerelvényekkel bekötve

- ① bontásból származó nagyméretű téglaburkolat, teli fugázással, vízlepergető és anti-graffitti impregnálással
- ② fűrészelt fehér mészkőlap burkolat, vízlepergető és anti-graffitti impregnálással
- ③ előpatinázott titáncink lemez fedés, állókorccal
- ④ horganyzott acél RAL 9007 festés (Parametti grey)
- ⑤ hőszigetelő vízsztsza üvegezés
- ⑥ hőszigetelő üvegezés onix kő betéttel
- ⑦ polirozott rozsdamentes acél díszítő elem
- ⑧ borovi fenyő, natúr pácolással
- ⑨ rozsdamentes acél kémény

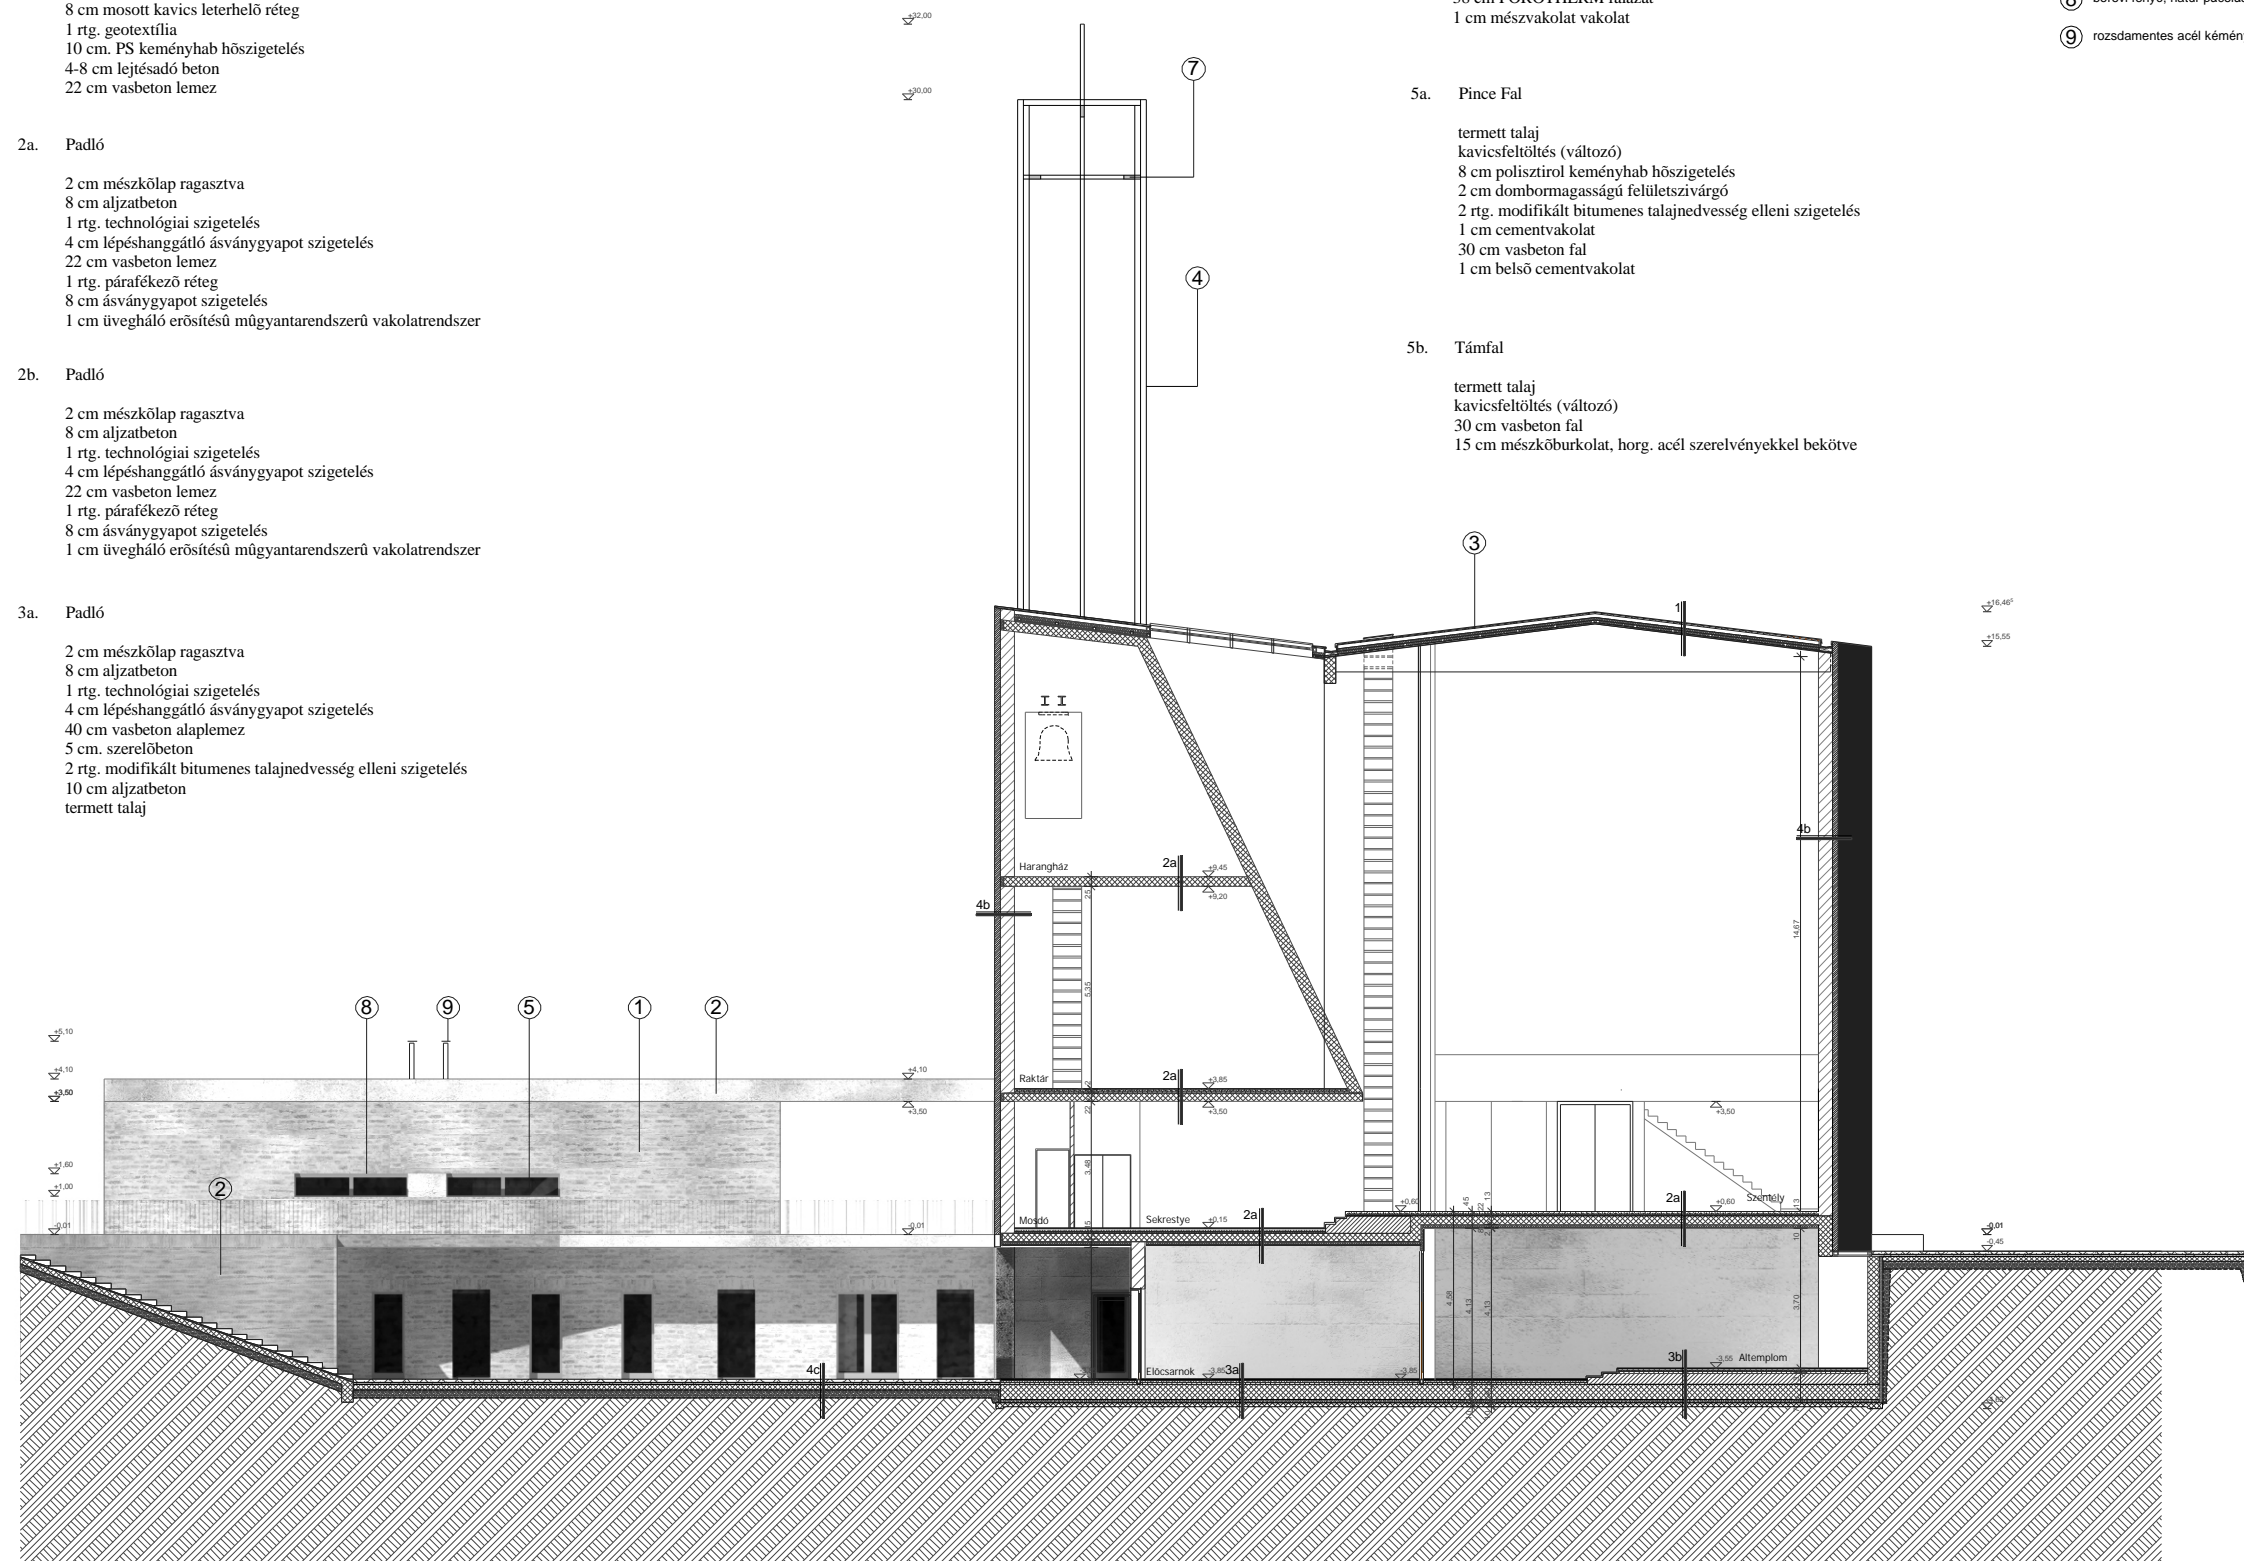

1a. Alacsony hajlásszögű tető

Előpatinázott titáncink lemez fedés, állókorcos
 1 cm térhálós alátét kiszellőztető réteg
 1 rtg. biztonsági csapadékvíz elleni szigetelés
 2 cm teljes felületű deszkázat, gomba és rovarkárosítók elleni impregnálással
 2x5 cm ásványgyapot hőszigetelés
 1 rtg. párafékező réteg
 2 cm teljes felületű gyalult hajópadló burkolat
 változó magasságú ragasztott fatartók

1b. Lapostető

8 cm mosott kavics leterhelő réteg
 1 rtg. geotextília
 10 cm PS keményhab hőszigetelés
 4-8 cm lejtésadó beton
 22 cm vasbeton lemez

2a. Padló

2 cm mészkőlap ragasztva
 8 cm aljzatbeton
 1 rtg. technológiai szigetelés
 4 cm lépéshanggátló ásványgyapot szigetelés
 22 cm vasbeton lemez
 1 rtg. párafékező réteg
 8 cm ásványgyapot szigetelés
 1 cm üvegháló erősítésű műgyantarendszerű vakolatrendszer

2b. Padló

2 cm mészkőlap ragasztva
 8 cm aljzatbeton
 1 rtg. technológiai szigetelés
 4 cm lépéshanggátló ásványgyapot szigetelés
 22 cm vasbeton lemez
 1 rtg. párafékező réteg
 8 cm ásványgyapot szigetelés
 1 cm üvegháló erősítésű műgyantarendszerű vakolatrendszer

3a. Padló

2 cm mészkőlap ragasztva
 8 cm aljzatbeton
 1 rtg. technológiai szigetelés
 4 cm lépéshanggátló ásványgyapot szigetelés
 40 cm vasbeton alaplemez
 5 cm. szerelőbeton
 2 rtg. modifikált bitumenes talajnedvesség elleni szigetelés
 10 cm aljzatbeton
 termett talaj

3b. Padló

2 cm mészkőlap ragasztva
 30 cm aljzatbeton
 1 rtg. technológiai szigetelés
 4 cm lépéshanggátló ásványgyapot szigetelés
 40 cm vasbeton alaplemez
 5 cm. szerelőbeton
 2 rtg. modifikált bitumenes talajnedvesség elleni szigetelés
 10 cm aljzatbeton

4a. Fal

15 cm téglaburkolat
 3 cm légrés
 8 cm ásványgyapot hőszigetelés
 25 cm vasbeton fal
 1 cm cementvakolat

4b. Fal

15 cm téglaburkolat
 38 cm POROTHERM falazat
 1 cm mészvakolat vakolat


5a. Pince Fal

termett talaj
 kavicsfeltöltés (változó)
 8 cm polisztirol keményhab hőszigetelés
 2 cm dombormagasságú felületszivargó
 2 rtg. modifikált bitumenes talajnedvesség elleni szigetelés
 1 cm cementvakolat
 30 cm vasbeton fal
 1 cm belső cementvakolat

5b. Támfal

termett talaj
 kavicsfeltöltés (változó)
 30 cm vasbeton fal
 15 cm mészkőburkolat, horg. acél szerelvényekkel bekötve


- ① bontásból származó nagyméretű téglaburkolat, teili fugázással, vízlepergető és anti-graffitti impregnálással
- ② fűrészelt fehér mészkőlap burkolat, vízlepergető és anti-graffitti impregnálással
- ③ előpatinázott titáncink lemez fedés, állókorccal
- ④ horganyzott acél RAL 9007 festés (Parametti grey)
- ⑤ hőszigetelő vízszigetelő üvegezés
- ⑥ hőszigetelő üvegezés onix kő betéttel
- ⑦ polírozott rozsdamentes acél díszítő elem
- ⑧ borovi fenyő, natúr pácolással
- ⑨ rozsdamentes acél kémény

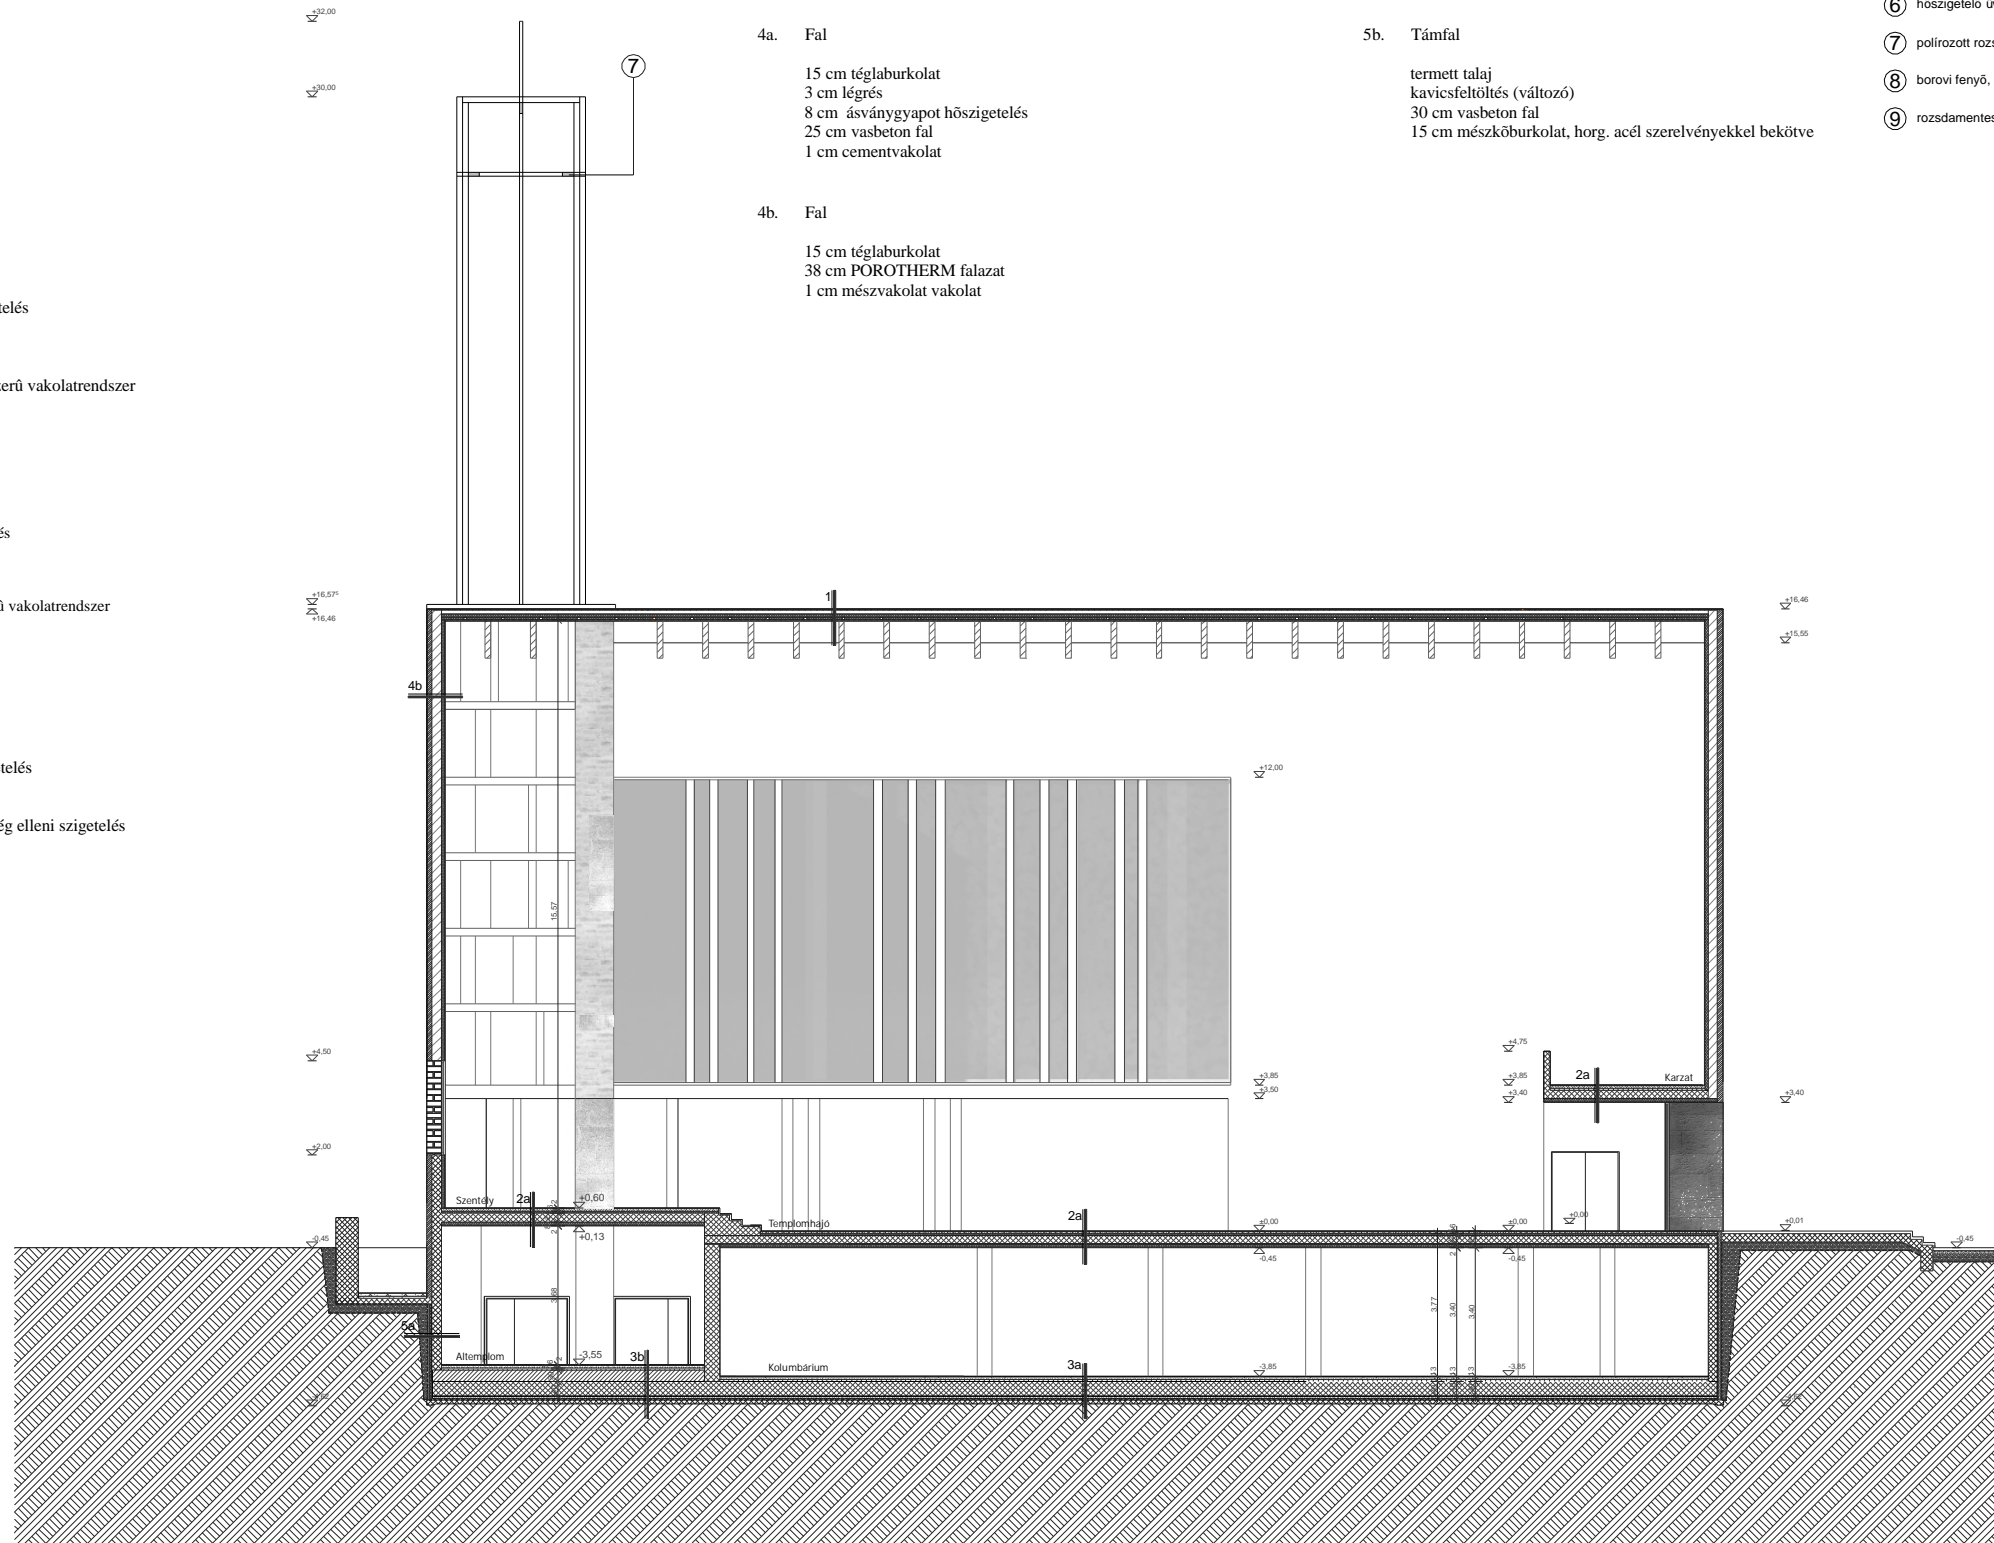

- 1a. Alacsony hajlásszögű tető
- Előpatinázott titáncink lemez fedés, állókorcos
 1 cm térhálós alátét kiszellőztető réteg
 1 rtg. biztonsági csapadékvíz elleni szigetelés
 2 cm teljes felületű deszkázat, gomba és rovarkárosítók elleni impregnálással
 2x5 cm ásványgyapot hőszigetelés
 1 rtg. párafékező réteg
 2 cm teljes felületű gyalult hajópadló burkolat változó magasságú ragasztott fatartók
- 1b. Lapostető
- 8 cm mosott kavics leterhelő réteg
 1 rtg. geotextília
 10 cm. PS keményhab hőszigetelés
 4-8 cm lejtésadó beton
 22 cm vasbeton lemez
- 2a. Padló
- 2 cm mészkőlap ragasztva
 8 cm aljzatbeton
 1 rtg. technológiai szigetelés
 4 cm lépéshanggátló ásványgyapot szigetelés
 22 cm vasbeton lemez
 1 rtg. párafékező réteg
 8 cm ásványgyapot szigetelés
 1 cm üvegháló erősítésű műgyantarendszerű vakolatrendszer
- 3a. Padló
- 2 cm mészkőlap ragasztva
 8 cm aljzatbeton
 1 rtg. technológiai szigetelés
 4 cm lépéshanggátló ásványgyapot szigetelés
 40 cm vasbeton alaplemez
 5 cm. szerelőbeton
 2 rtg. modifikált bitumenes talajnedvesség elleni szigetelés
 10 cm aljzatbeton
 termett talaj
- 3b. Padló
- 2 cm mészkőlap ragasztva
 30 cm aljzatbeton
 1 rtg. technológiai szigetelés
 4 cm lépéshanggátló ásványgyapot szigetelés
 40 cm vasbeton alaplemez
 5 cm. szerelőbeton
 2 rtg. modifikált bitumenes talajnedvesség elleni szigetelés
 10 cm aljzatbeton

- 4a. Fal
- 15 cm téglaburkolat
 3 cm légrés
 8 cm ásványgyapot hőszigetelés
 25 cm vasbeton fal
 1 cm cementvakolat
- 4b. Fal
- 15 cm téglaburkolat
 38 cm POROTHERM falazat
 1 cm mészkővakolat
- 5a. Pince Fal
- termett talaj
 kavicsfeltöltés (változó)
 8 cm polisztirol keményhab hőszigetelés
 2 cm dombormagasságú felületszivargó
 2 rtg. modifikált bitumenes talajnedvesség elleni szigetelés
 1 cm cementvakolat
 30 cm vasbeton fal
 1 cm belső cementvakolat
- 5b. Támfal
- termett talaj
 kavicsfeltöltés (változó)
 30 cm vasbeton fal
 15 cm mészkőburkolat, horg. acél szerelvényekkel bekötve

- ① bontásból származó nagyméretű téglaburkolat, teli fugázással, vízlepergető és anti-graffitti impregnálással
- ② fűrészelt fehér mészkőlap burkolat, vízlepergető és anti-graffitti impregnálással
- ③ előpatinázott titáncink lemez fedés, állókorccal
- ④ horganyzott acél RAL 9007 festés (Parametti grey)
- ⑤ hőszigetelő víztiszta üvegezés
- ⑥ hőszigetelő üvegezés onix kő betéttel
- ⑦ polírozott rozsdamentes acél díszítő elem
- ⑧ borovi fenyő, natúr pácolással
- ⑨ rozsdamentes acél kémény

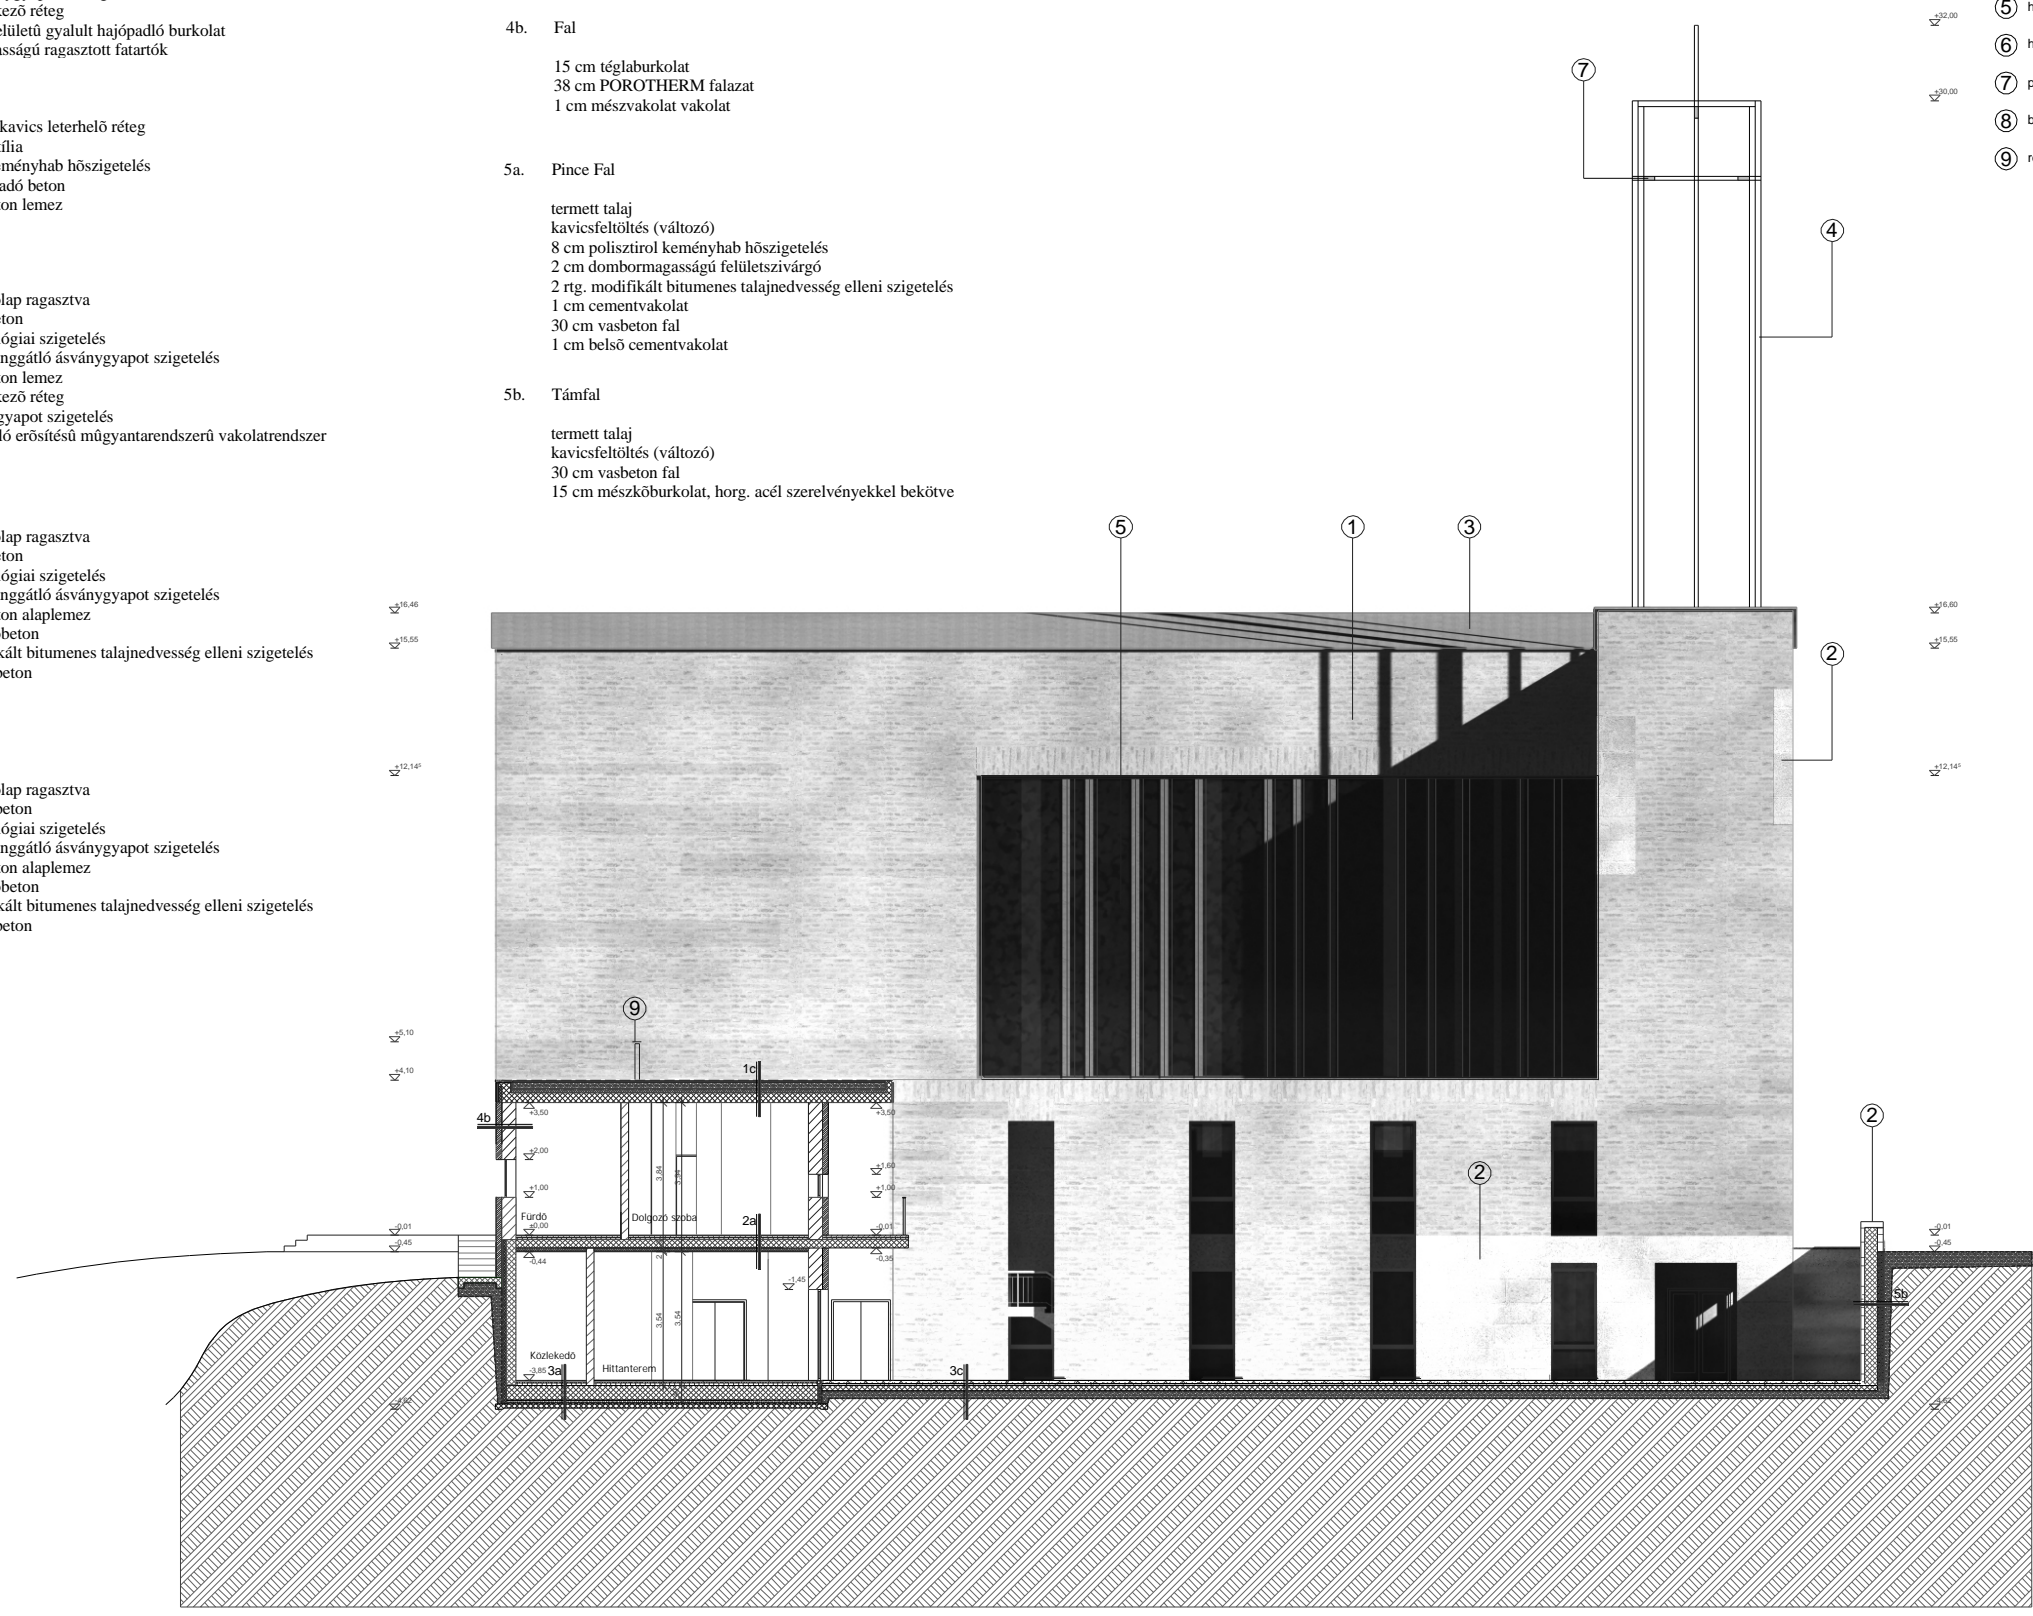

1a. Alacsony hajlásszögű tető

Előpatinázott titáncink lemez fedés, állókorcos
 1 cm térhálós alátét kiszellőztető réteg
 1 rtg. biztonsági csapadékvíz elleni szigetelés
 2 cm teljes felületű deszkázat, gomba és rovarkárosítók elleni impregnálással
 2x5 cm ásványgyapot hőszigetelés
 1 rtg. párafékező réteg
 2 cm teljes felületű gyalult hajópadló burkolat
 változó magasságú ragasztott fatartók

1b. Lapostető

8 cm mosott kavics leterhelő réteg
 1 rtg. geotextília
 10 cm. PS keményhab hőszigetelés
 4-8 cm lejtésadó beton
 22 cm vasbeton lemez

2a. Padló

2 cm mészkőlap ragasztva
 8 cm aljzatbeton
 1 rtg. technológiai szigetelés
 4 cm lépéshanggátló ásványgyapot szigetelés
 22 cm vasbeton lemez
 1 rtg. párafékező réteg
 8 cm ásványgyapot szigetelés
 1 cm üvegháló erősítésű műgyantarendszerű vakolatrendszer

2b. Padló

2 cm mészkőlap ragasztva
 8 cm aljzatbeton
 1 rtg. technológiai szigetelés
 4 cm lépéshanggátló ásványgyapot szigetelés
 22 cm vasbeton lemez
 1 rtg. párafékező réteg
 8 cm ásványgyapot szigetelés
 1 cm üvegháló erősítésű műgyantarendszerű vakolatrendszer

3a. Padló

2 cm mészkőlap ragasztva
 8 cm aljzatbeton
 1 rtg. technológiai szigetelés
 4 cm lépéshanggátló ásványgyapot szigetelés
 40 cm vasbeton alaplemez
 5 cm. szerelőbeton
 2 rtg. modifikált bitumenes talajnedvesség elleni szigetelés
 10 cm aljzatbeton
 termett talaj

3b. Padló

2 cm mészkőlap ragasztva
 30 cm aljzatbeton
 1 rtg. technológiai szigetelés
 4 cm lépéshanggátló ásványgyapot szigetelés
 40 cm vasbeton alaplemez
 5 cm. szerelőbeton
 2 rtg. modifikált bitumenes talajnedvesség elleni szigetelés
 10 cm aljzatbeton

4a. Fal

15 cm téglaburkolat
 3 cm légrés
 8 cm ásványgyapot hőszigetelés
 25 cm vasbeton fal
 1 cm cementvakolat

4b. Fal

15 cm téglaburkolat
 38 cm POROTHERM falazat


5a. Pince Fal

termett talaj
 kavicsfeltöltés (változó)
 8 cm polisztirol keményhab hőszigetelés
 2 cm dombormagasságú felületszivárgó
 2 rtg. modifikált bitumenes talajnedvesség elleni szigetelés
 1 cm cementvakolat
 30 cm vasbeton fal
 1 cm belső cementvakolat


5b. Támfal

termett talaj
 kavicsfeltöltés (változó)
 30 cm vasbeton fal
 15 cm mészkőburkolat, horg. acél szerelvényekkel bekötve


- ① bontásból származó nagyméretű téglaburkolat, teli fugázással, vízlepergető és anti-graffiti impregnálással
- ② fűrészelt fehér mészkőlap burkolat, vízlepergető és anti-graffiti impregnálással
- ③ előpatinázott titáncink lemez fedés, állókorossal
- ④ horganyzott acél RAL 9007 festés (Parametti grey)
- ⑤ hőszigetelő vízszintes üvegezés
- ⑥ hőszigetelő üvegezés onix kő betéttel
- ⑦ polirozott rozsdamentes acél díszítő elem
- ⑧ borovi fenyő, natúr pácolással
- ⑨ rozsdamentes acél kémény

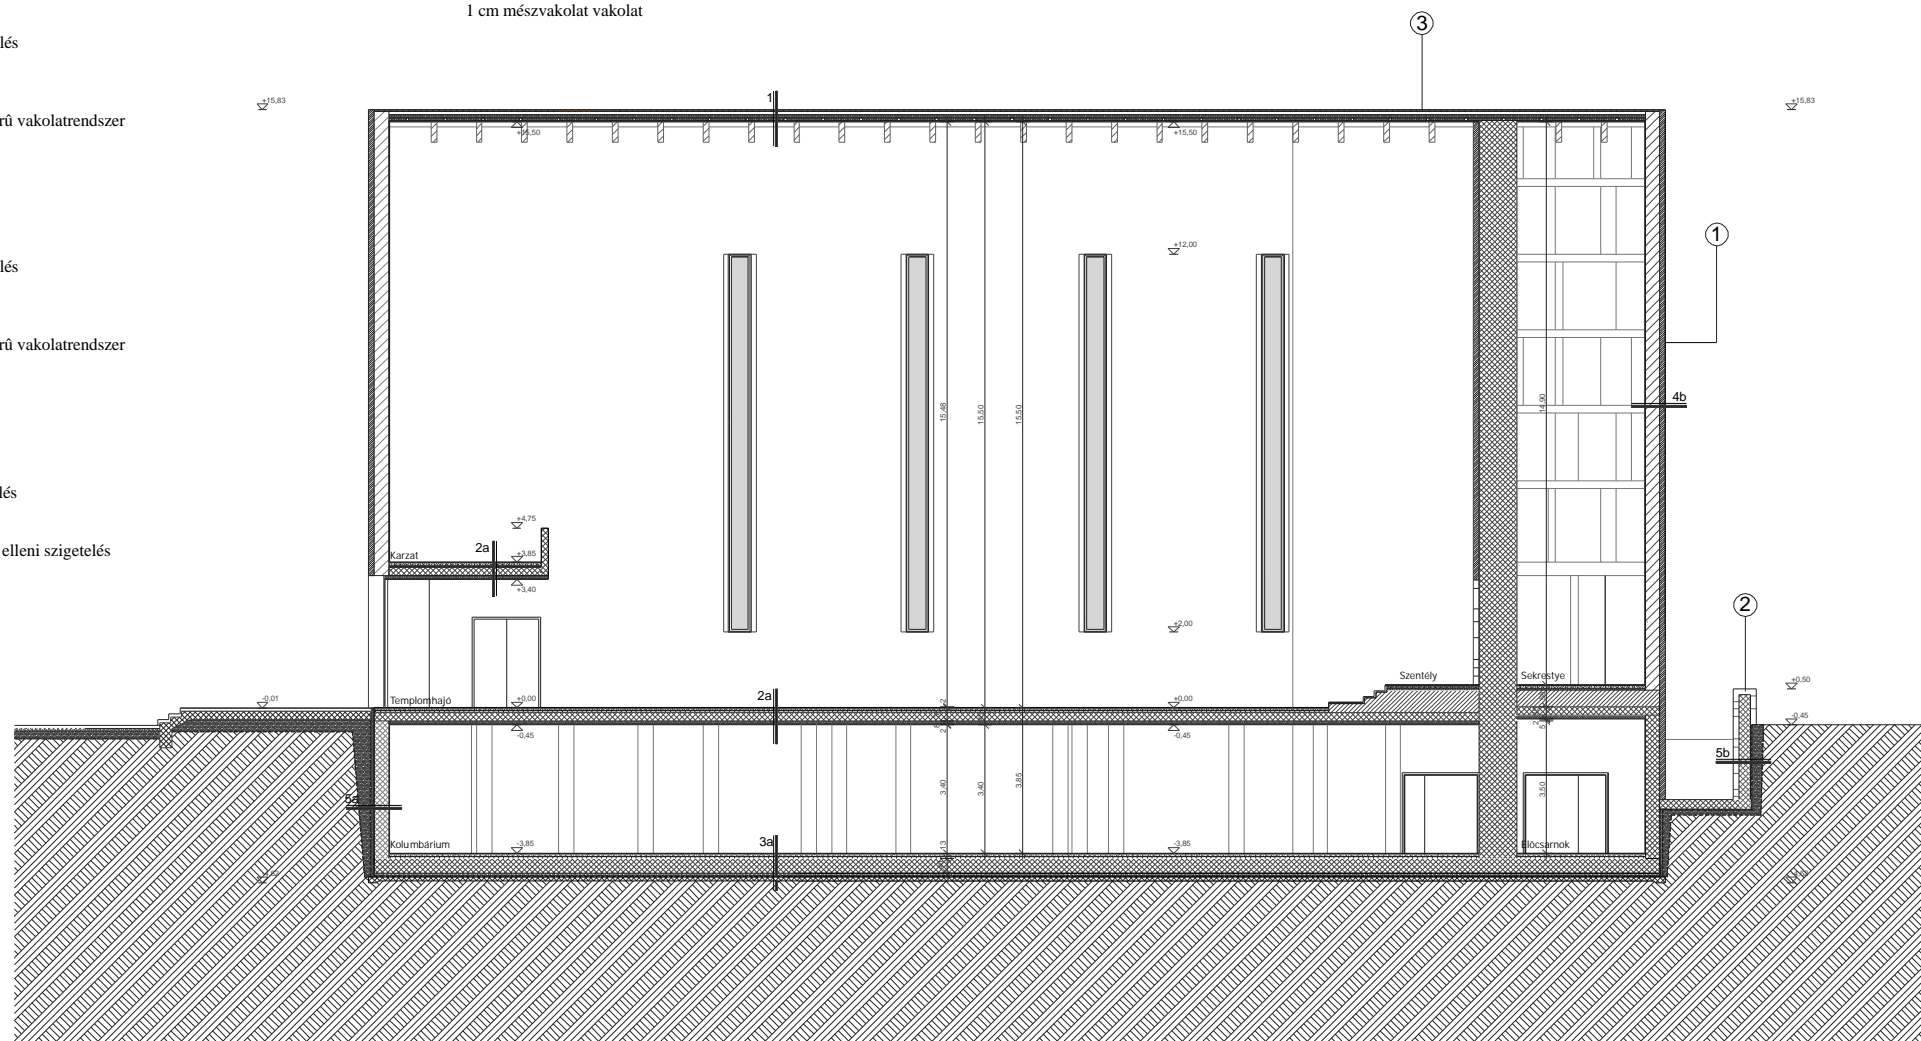


- ① bontásból származó nagyméretű téglaburkolat, tei fugázással, vízlepergető és anti-graffitti impregnálással
- ② fűrészelt fehér mészkőlap burkolat, vízlepergető és anti-graffitti impregnálással
- ③ előpatinázott titáncink lemez fedés, állókorccal
- ④ horganyzott acél RAL 9007 festés (Parametti grey)
- ⑤ hőszigetelő víztiszta üvegezés
- ⑥ hőszigetelő üvegezés onix kő betéttel
- ⑦ polírozott rozsdamentes acél díszítő elem
- ⑧ borovi fenyő, natúr pácolással
- ⑨ rozsdamentes acél kémény

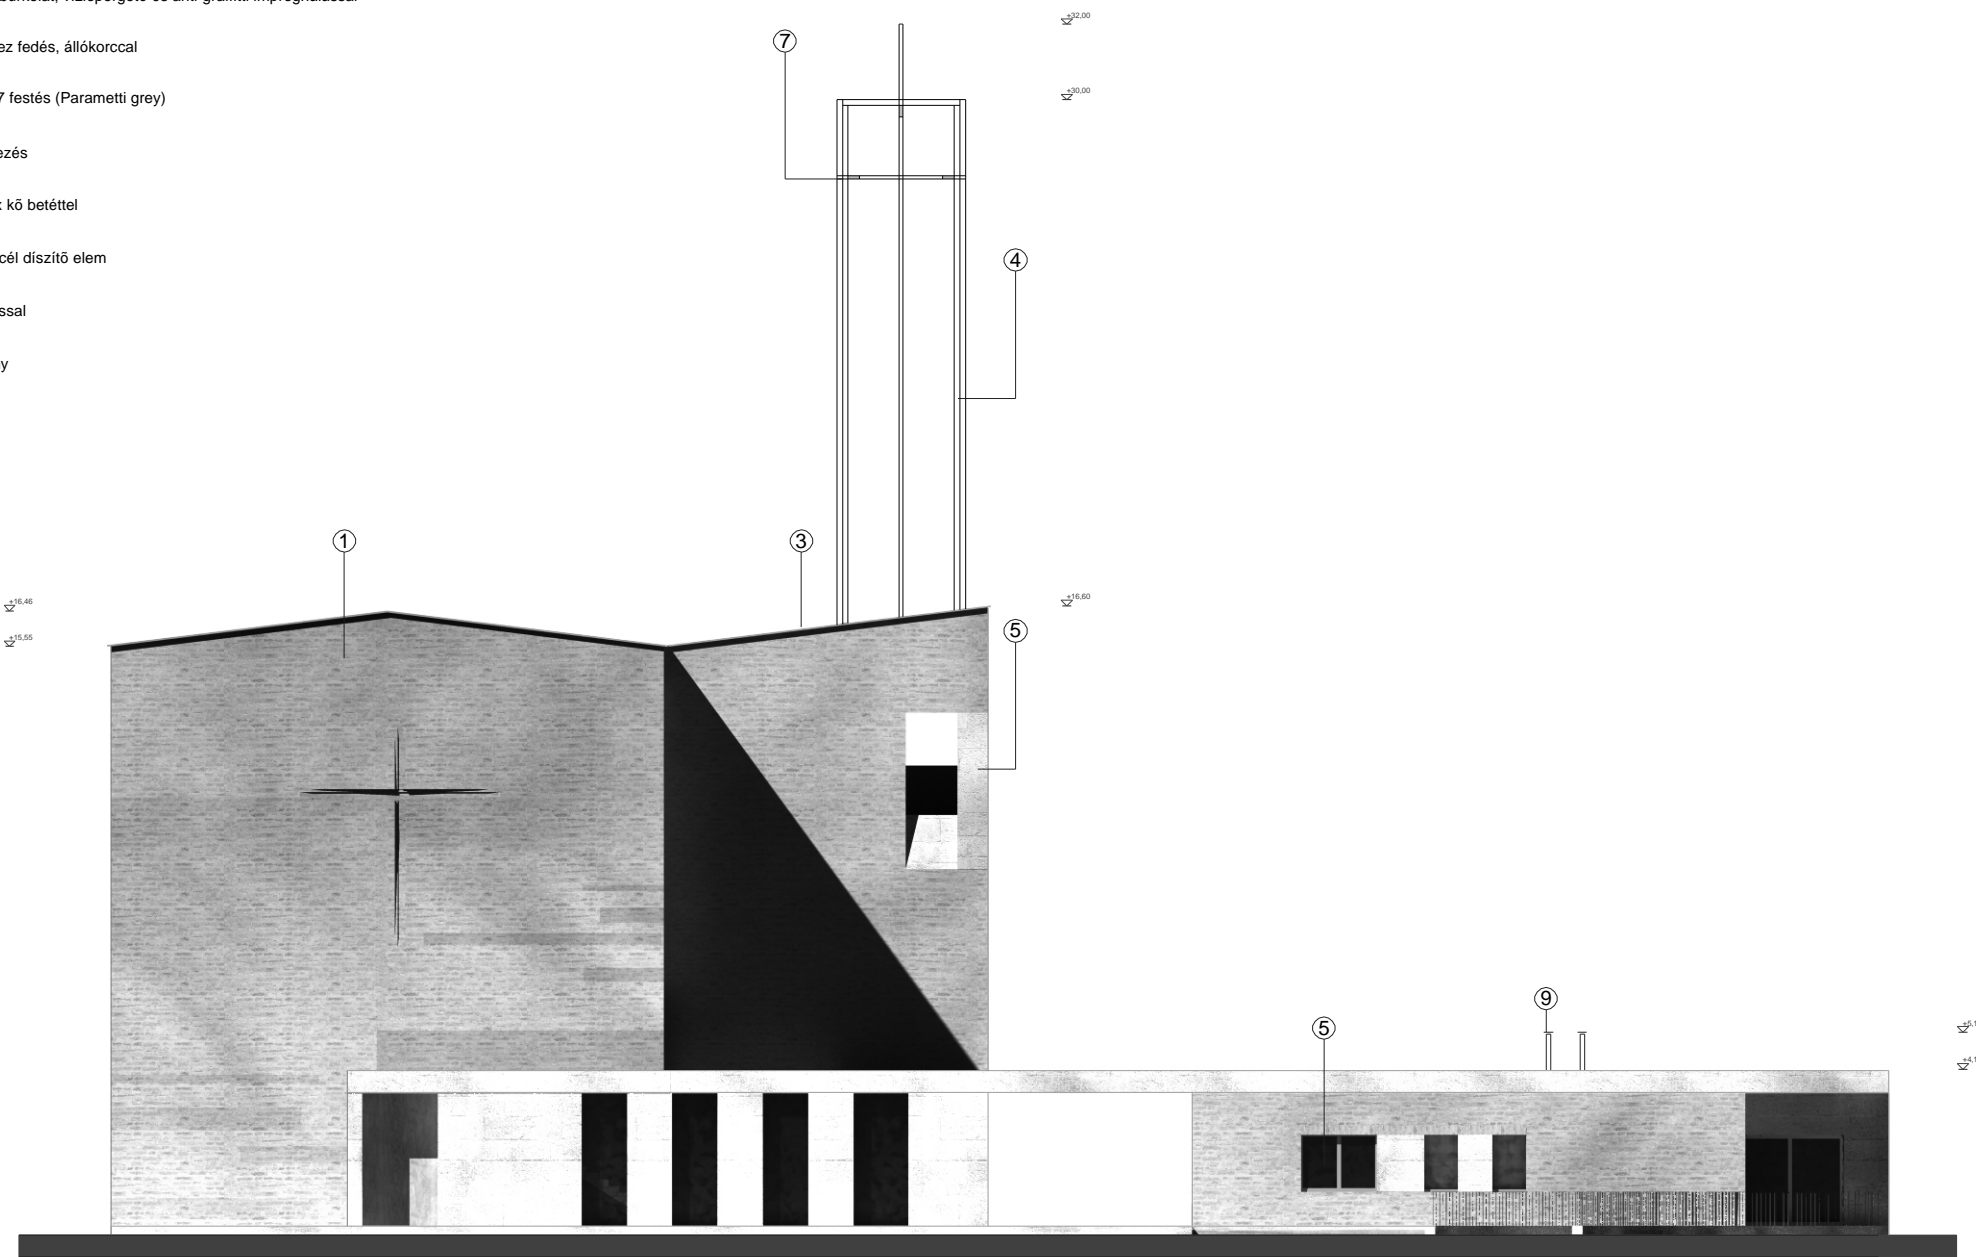

- ① bontásból származó nagyméretű téglaburkolat, teli fugázással, vízlepergető és anti-graffitti impregnálással
- ② fűrészelt fehér mészkőlap burkolat, vízlepergető és anti-graffitti impregnálással
- ③ előpatinázott titáncink lemez fedés, állókorccal
- ④ horganyzott acél RAL 9007 festés (Parametti grey)
- ⑤ hőszigetelő víztiszta üvegezés
- ⑥ hőszigetelő üvegezés onix kő betéttel
- ⑦ polírozott rozsdamentes acél díszítő elem
- ⑧ borovi fenyő, natúr pácolással
- ⑨ rozsdamentes acél kémény

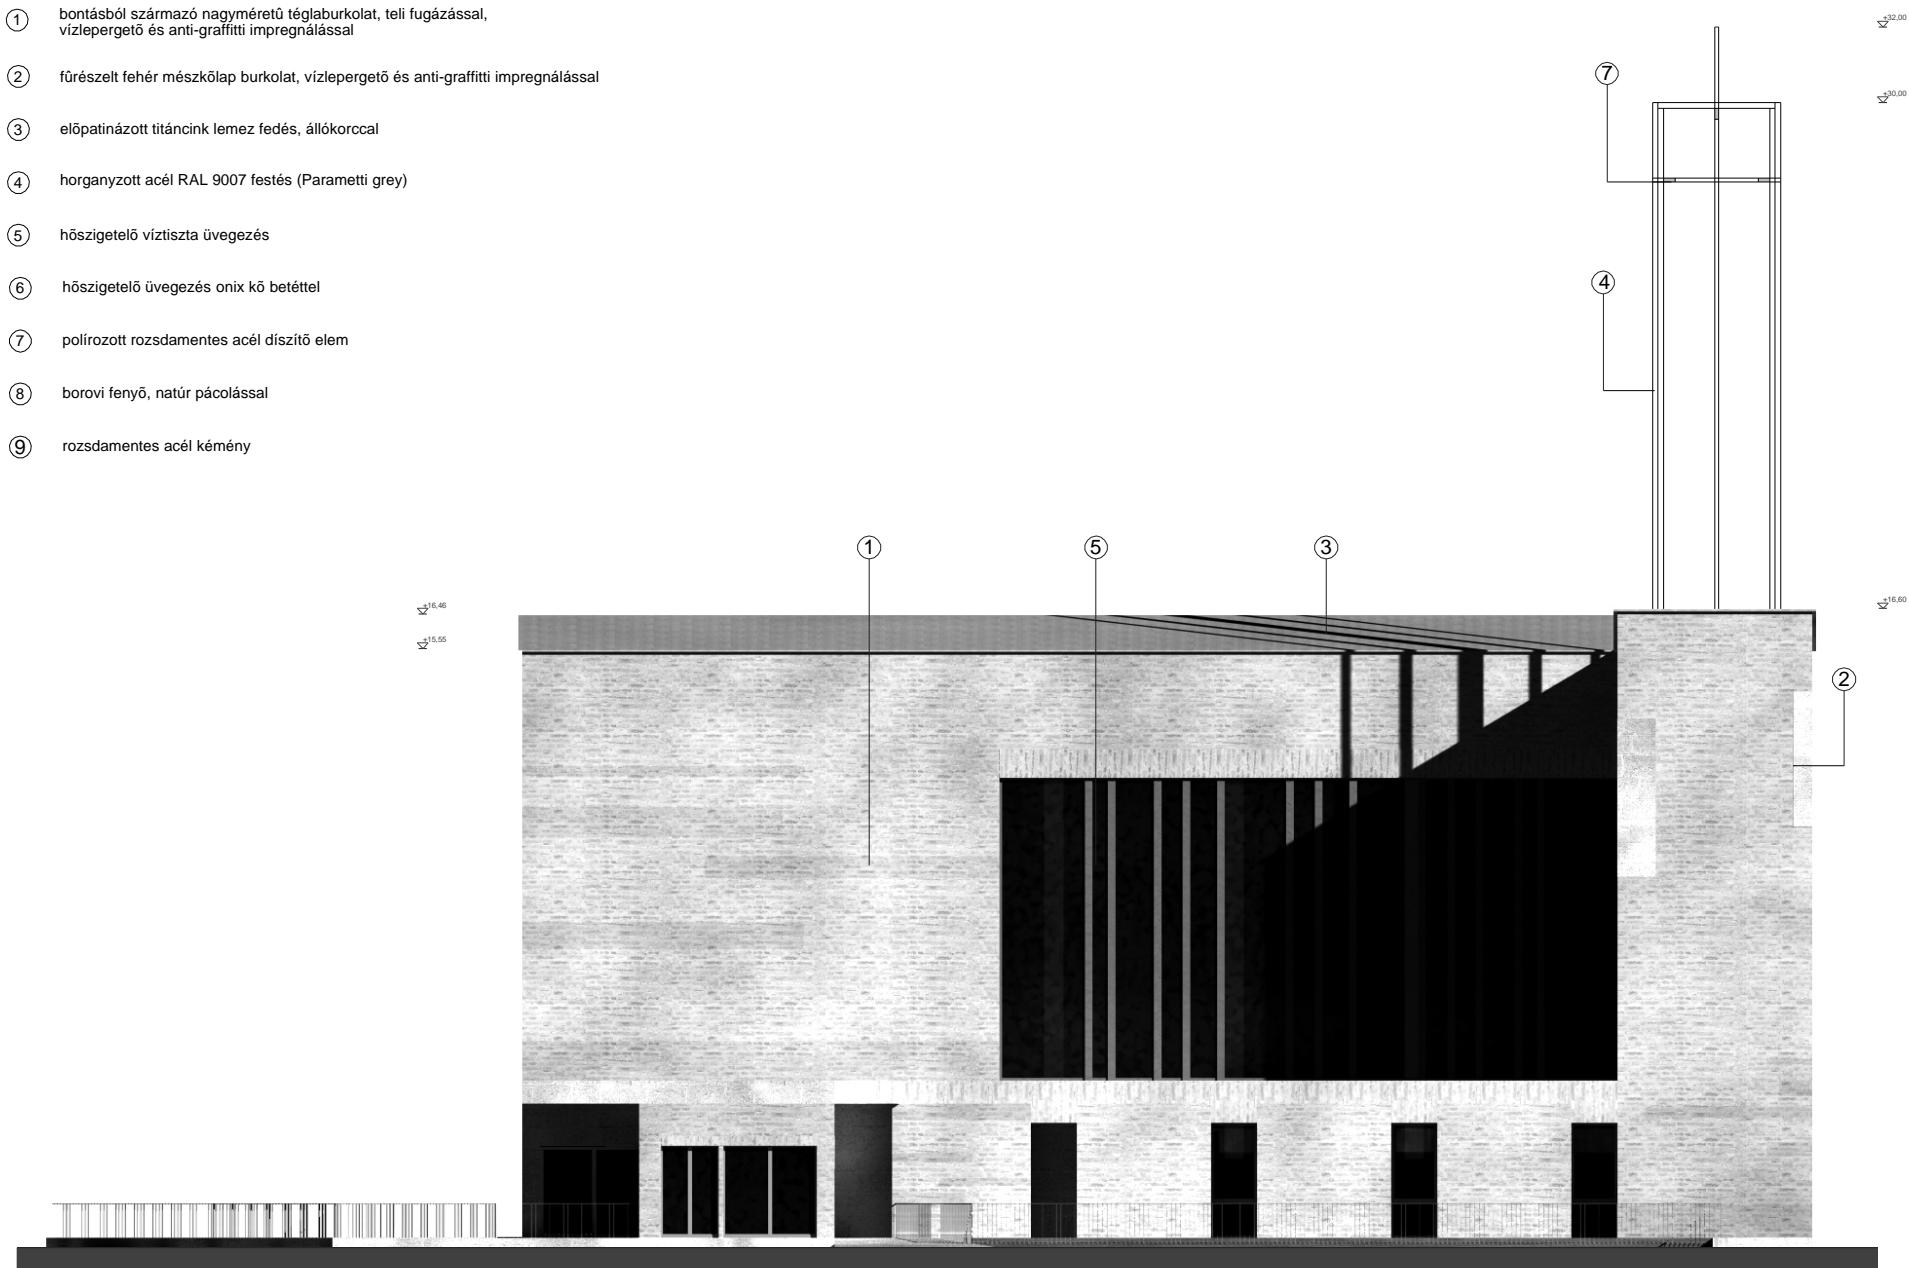

- ① bontásból származó nagyméretű téglaburkolat, teli fugázással, vízlepergető és anti-graffitti impregnálással
- ② fűrészelt fehér mészkőlap burkolat, vízlepergető és anti-graffitti impregnálással
- ③ előpatinázott titán-cink lemez fedés, állókorccal
- ④ horganyzott acél RAL 9007 festés (Parametti grey)
- ⑤ hőszigetelő víztiszta üvegezés
- ⑥ hőszigetelő üvegezés onix kő betéttel
- ⑦ polírozott rozsdamentes acél díszítő elem
- ⑧ borovi fenyő, natúr pácolással
- ⑨ rozsdamentes acél kémény

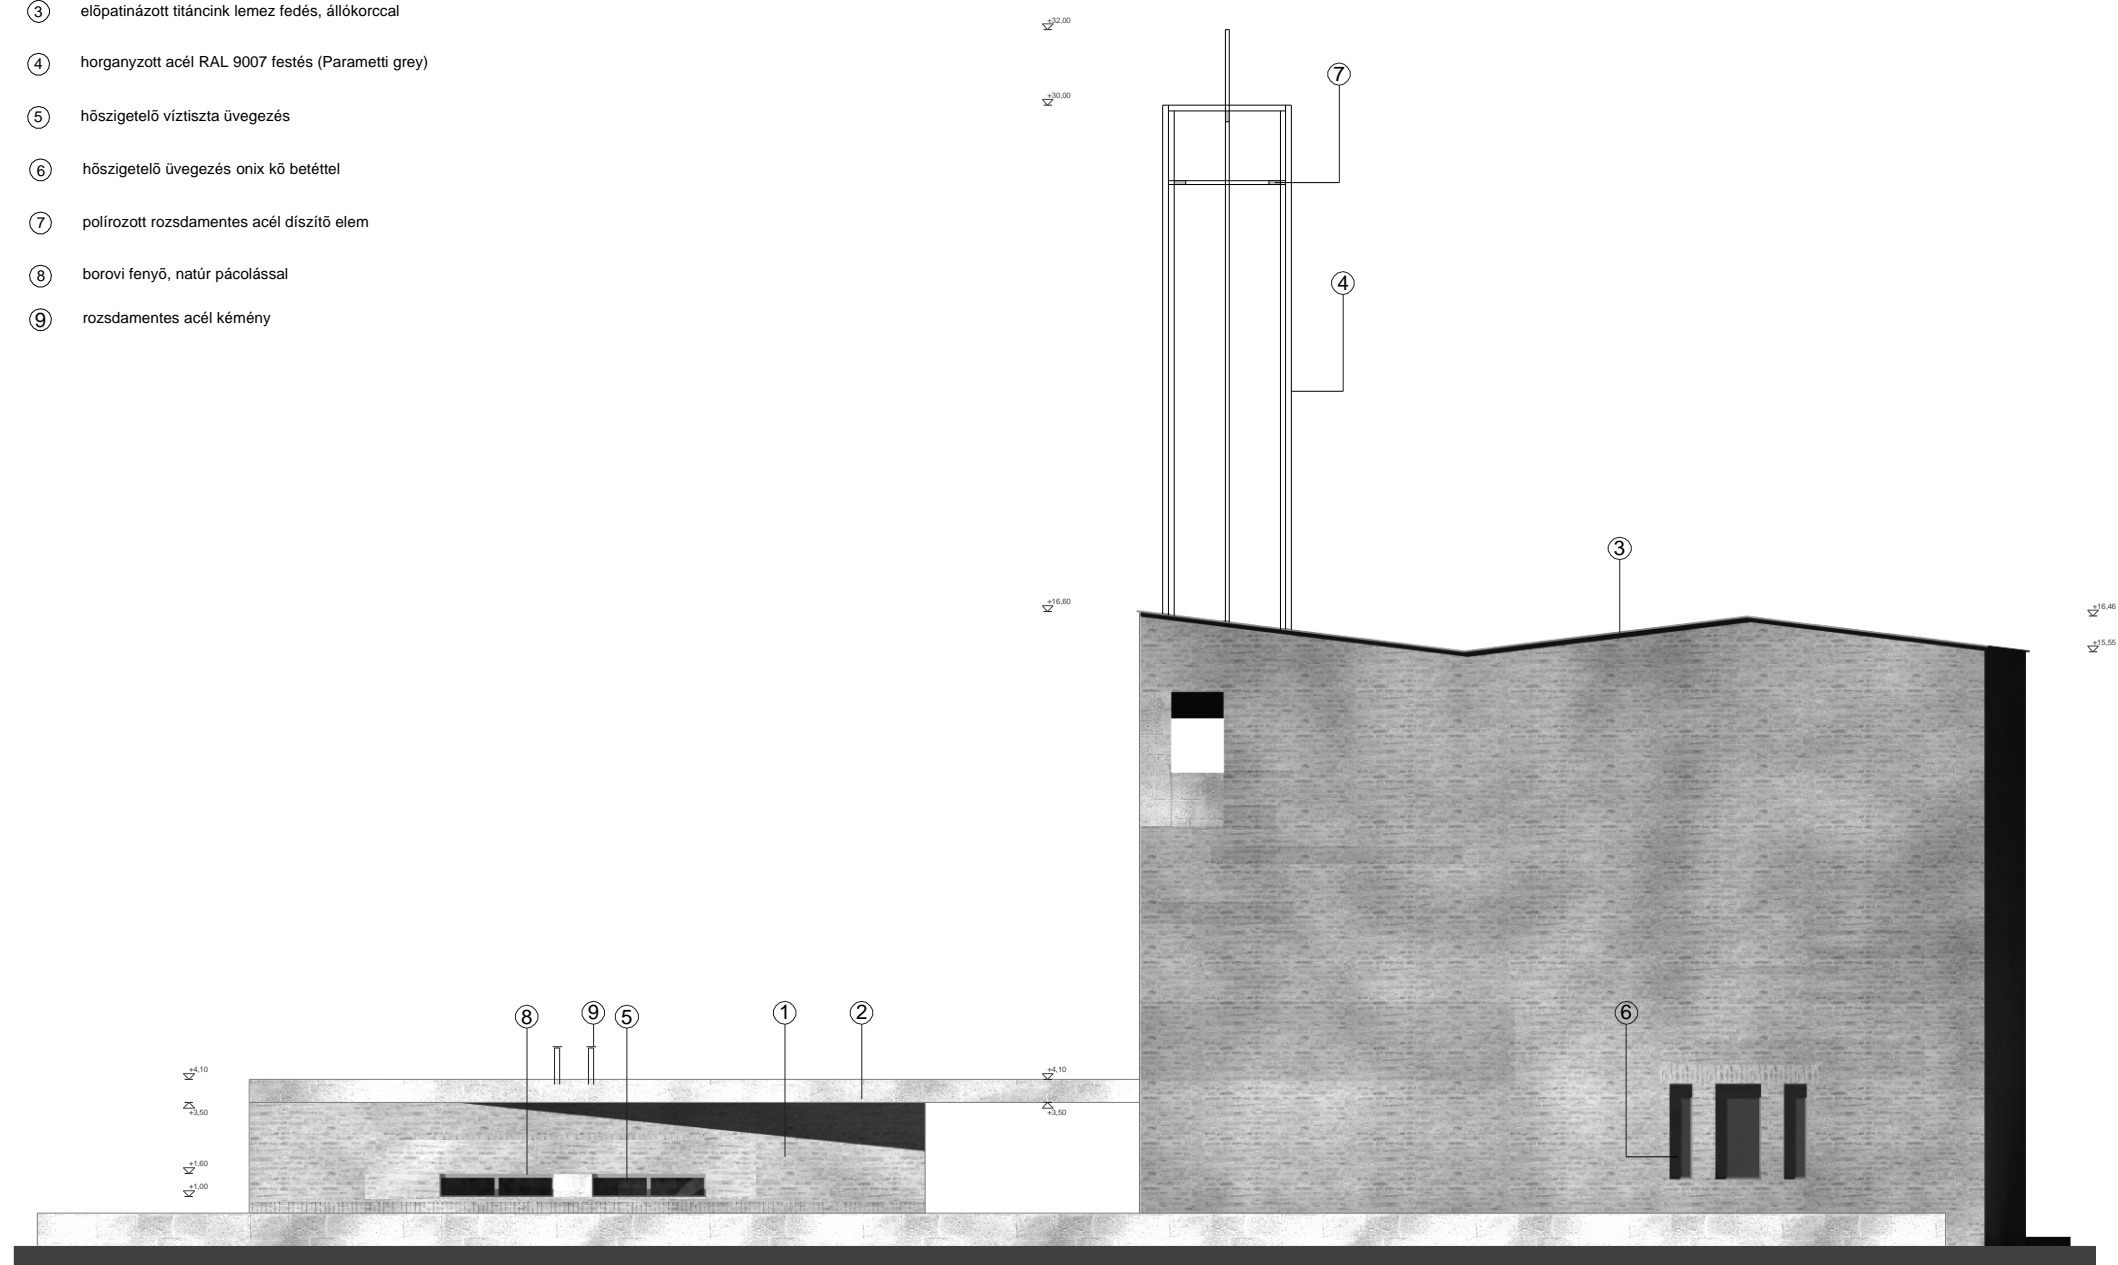

- ① bontásból származó nagyméretű téglaburkolat, teli fugázással, vízlepergető és anti-graffitti impregnálással
- ② fűrészelt fehér mészkőlap burkolat, vízlepergető és anti-graffitti impregnálással +32.00
- ③ előpatinázott titáncink lemez fedés, állókorccal +30.00
- ④ horganyzott acél RAL 9007 festés (Parametti grey)
- ⑤ hőszigetelő víztiszta üvegezés
- ⑥ hőszigetelő üvegezés onix kő betéttel
- ⑦ polírozott rozsdamentes acél díszítő elem
- ⑧ borovi fenyő, natúr pácolással
- ⑨ rozsdamentes acél kémény

