
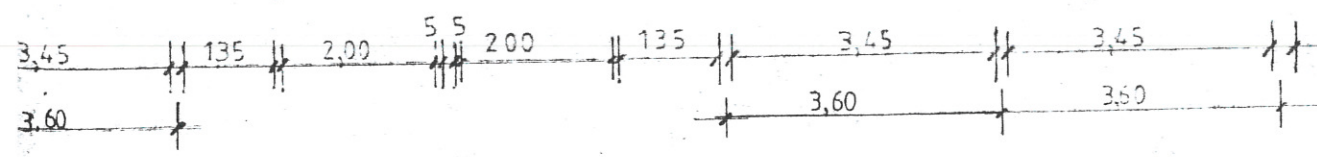
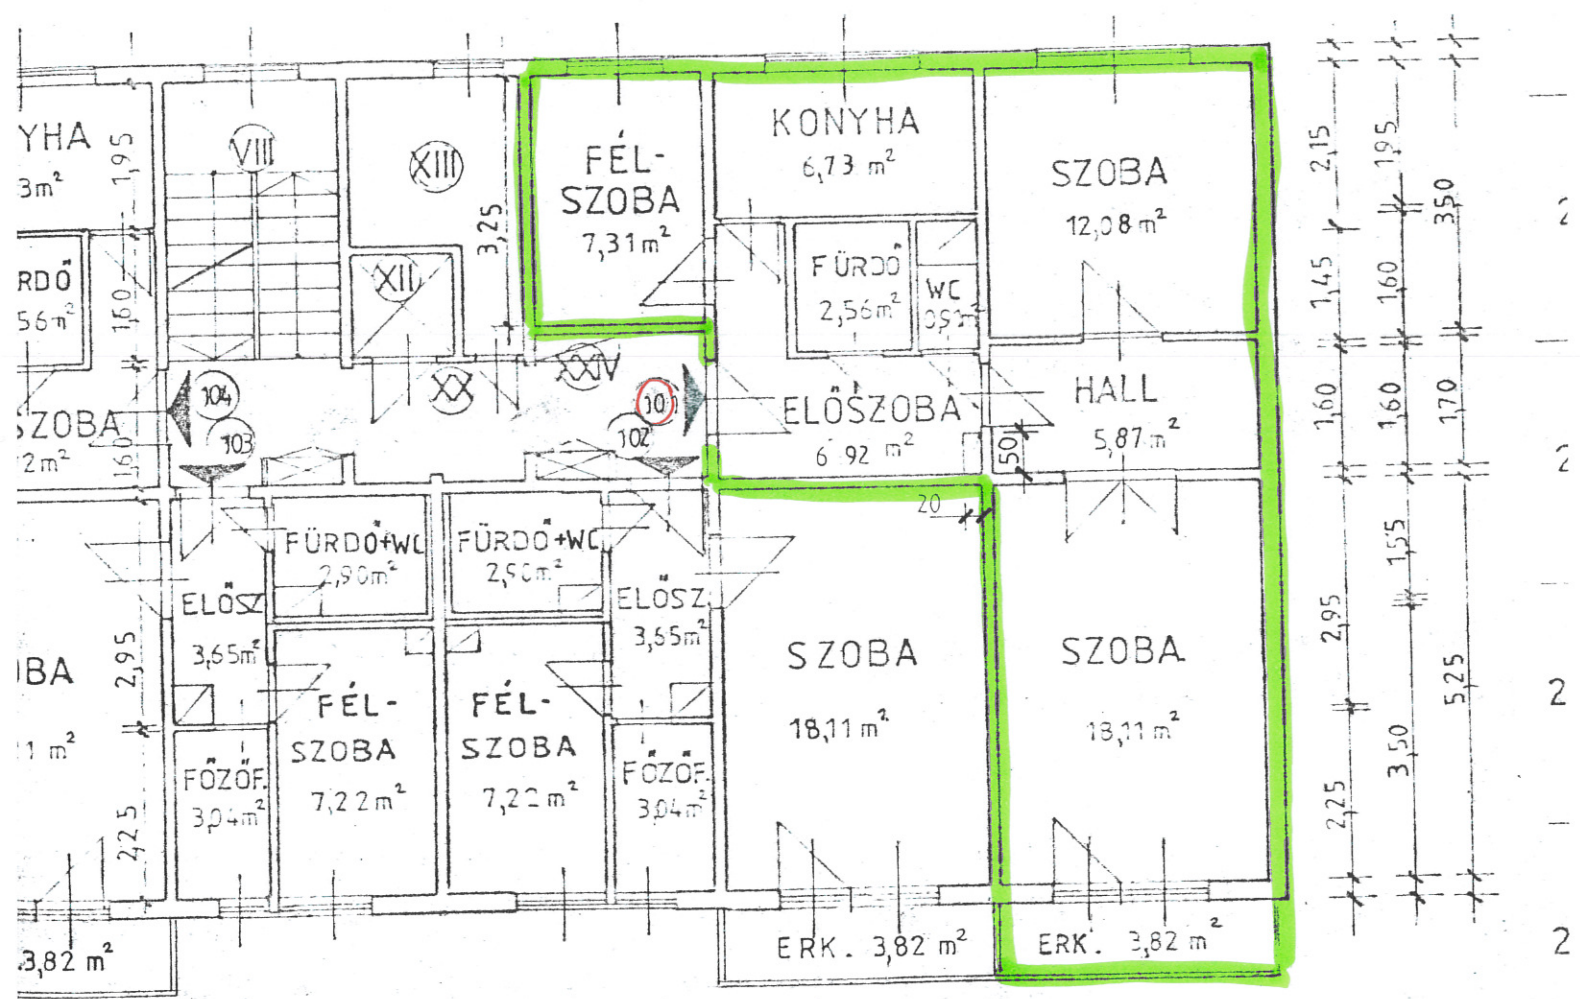


Sárkány u. 29. II. em. 8.

29

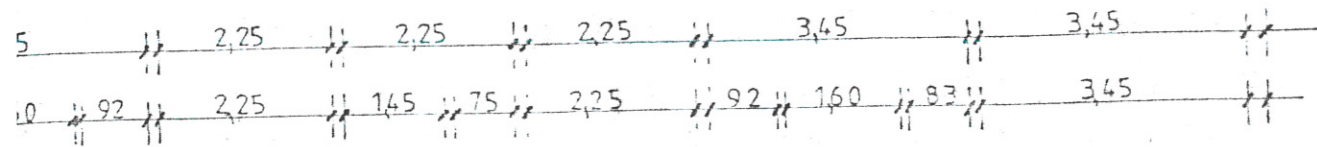

TÁRGY: TÁRSASHÁZ ALA
CÍM: BUDAPEST. XV. S
FELMÉRŐ: *[Signature]*
Nyakóné Nagy Anna